





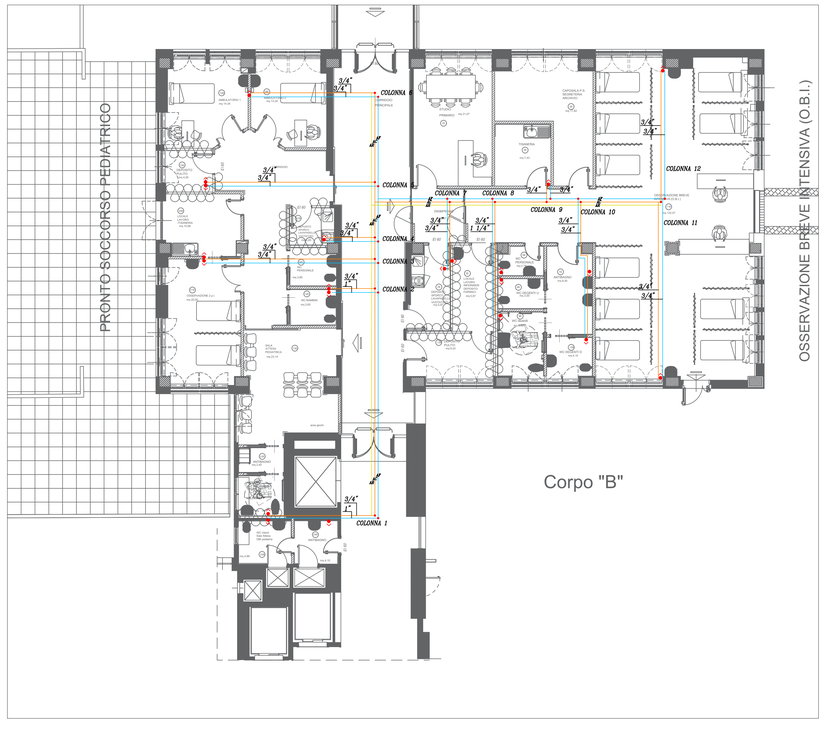

Corpo "B"

| LEGENDA | |
|---|---|
| AF | TUBAZIONE ACQUA FREDDA – NEL CONTROSOFFITTO |
| AC | TUBAZIONE ACQUA CALDA – NEL CONTROSOFFITTO |
| AR | TUBAZIONE DI RICIRCOLO – NEL CONTROSOFFITTO |
| | INDICA COLONNE MONTANTI AC. AF. AR. |
| | VALVOLE A SFERA D'INTERCETTAZIONE – NEL CONTROSOFFITTO |
| | RUBINETTI D'INTERCETTAZIONE A CAPPUCCIO CROMATO |
| | RUBINETTI D'INTERCETTAZIONE A CAPPUCCIO CROMATO NUOVA INSTALLAZIONE |

## N O T E

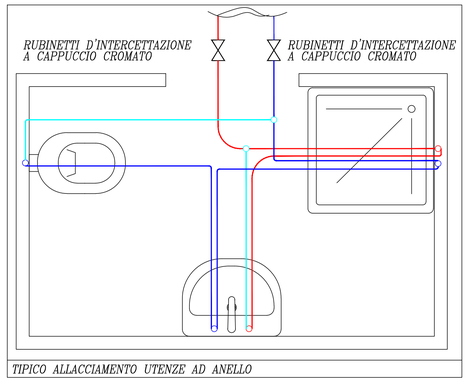– TUTTI GLI STACCHI AI SINGOLI SERVIZI SONO DA ø 1/2"




TIPICO ALLACCIAMENTO UTENZE AD ANELLO

Commitente:
Ospedale di Desio
Sistema Socio Sanitario Regione Lombardia ASST Monza
via Pergolesi ,33
20900 Monza (MB)

Oggetto:
**AMPLIAMENTO DEL PRONTO SOCCORSO DEL PRESIDIO OSPEDALIERO DI DESIO**
**Via Mazzini, 20832 Desio (MB)**



| Direttore generale | Direttore sanitario | RUP- S.C. Gestione Tecnico Patrimoniale | Direttore generale dei lavori | Imprese aggiudicatarie |
|---|---|---|---|---|
| Dr. Mario Nicola Francesco Alparone | Dott.ssa Laura Radice | Dott. Ing. Sabrina Piatti | | |

| Progetto Architettonico | Progetto Strutturale | Progetto Impiantistico | Coor. Sic. in fase di Progettazione |
|---|---|---|---|
| Keller Associati S.r.l.<br>Arch. Sergio Carangelo | Keller Associati S.r.l.<br>Ing. Alberto Farioli | Corbellini S.r.l.<br>Ing. Umberto Corbellini | Corbellini S.r.l.<br>Ing. Umberto Corbellini |

R.T.P.

KELLER ASSOCIATI S.r.l.
Via Ingarsi, n°84 - 20147 - Milano - Tel./fax 024151049
e_mail: milano@kellerassociati.it

Corbellini srl
Strada 8 n. 6 - Milano, Basi Felice Tel. 027533344 - fax 027932008
e_mail: info@corbellini.com

| Rev | Data | Emesso | Redatto | Controllato | Approvato |
|---|---|---|---|---|---|
| 0 | 25.11.19 | Emesso per consegna progetto esecutivo | Corbellini | Corbellini | Corbellini |
| 1 | 27.11.19 | Emesso a seguito di verbale di validazione del 26.11.19 | Corbellini | Corbellini | Corbellini |
| 2 | 23.12.19 | Emesso a seguito di verbale di validazione del 10.12.19 | Corbellini | Corbellini | Corbellini |

| Progetto esecutivo | Idrosanitari | Commessa | Fase / Serie / n° elaborato | Revisione |
|---|---|---|---|---|
| | | 281 | 4.4.01 | 2 |
| Corpo E e corpo B - Impianto Idrico Sanitario | | Scala 1:100 | Data 23.12.19 | |

File: 281_ 4.4.01 rev 2 _23.12.19 - Vista 4 vista 5 - scarico lavoi lavoro

A NORMA DI LEGGE IL PRESENTE ELABORATO NON PUO' ESSERE RIPRODOTTO O COMUNICATO A TERZI SENZA ESPRESSA E PREVENTIVA AUTORIZZAZIONE DEL TITOLARE