

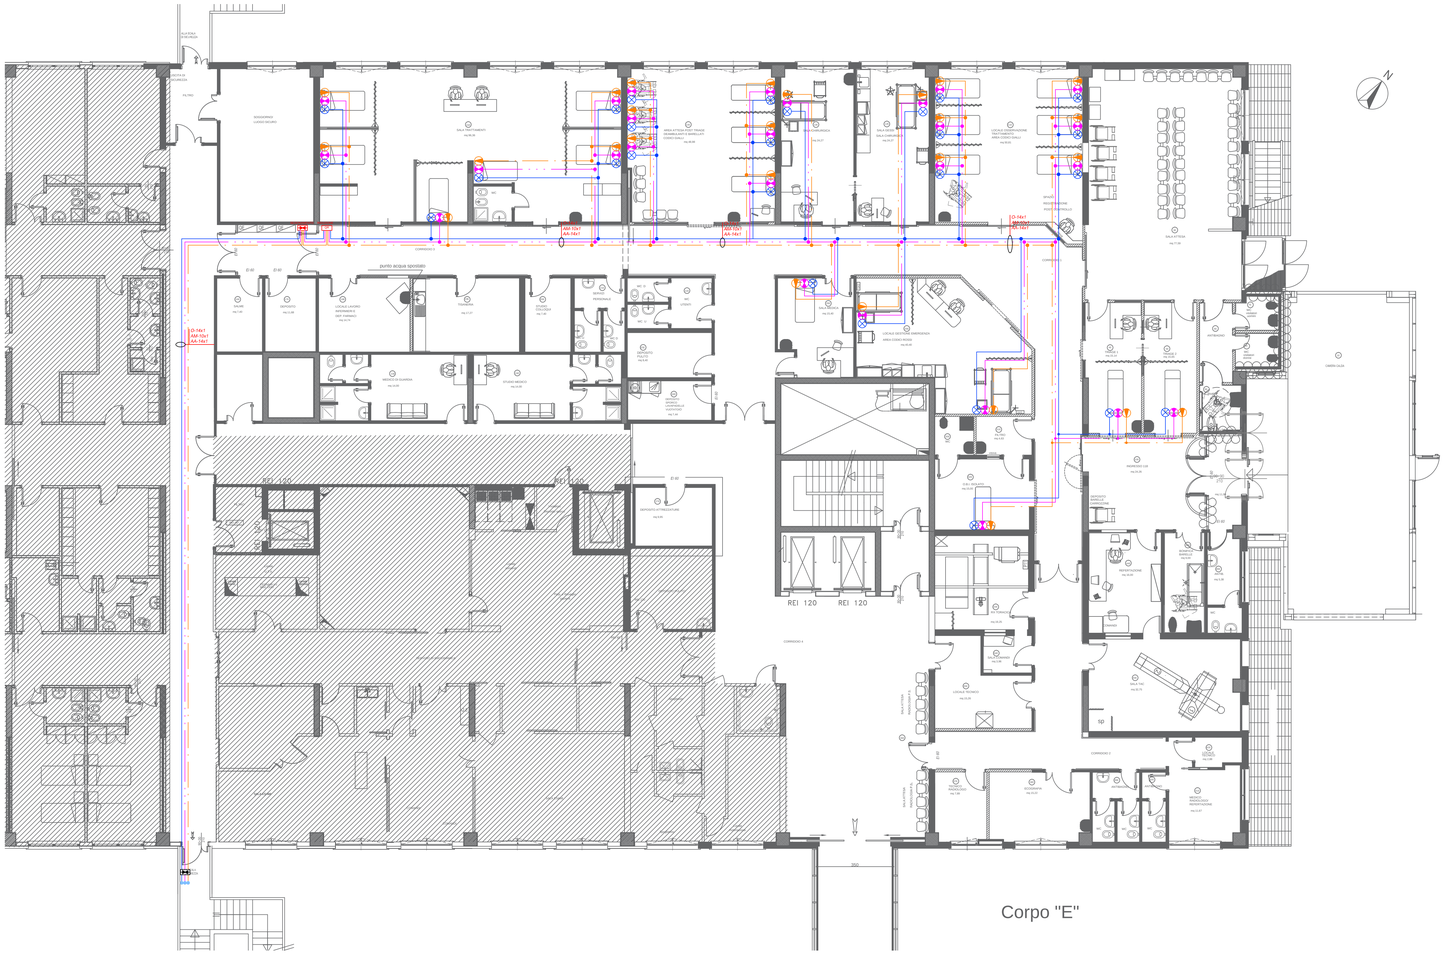



Corpo "E"

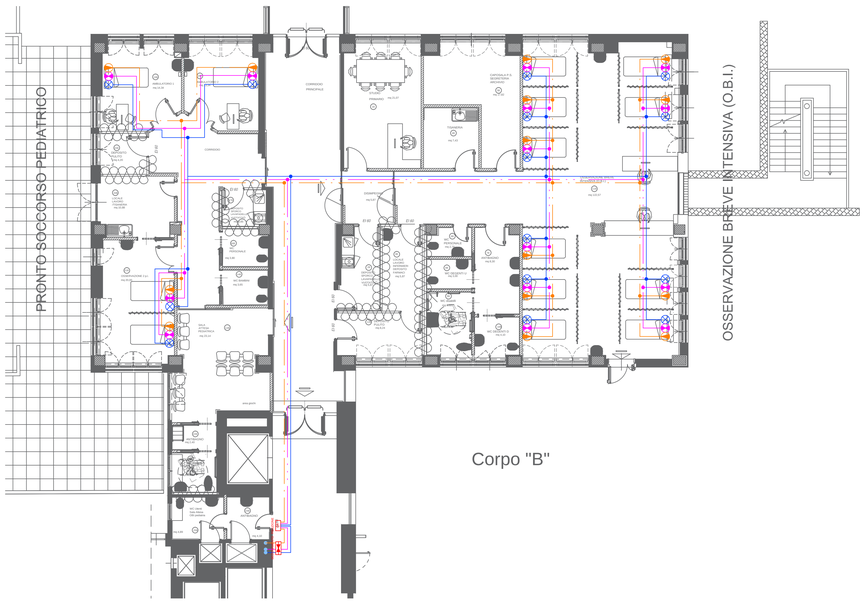


Corpo "B"

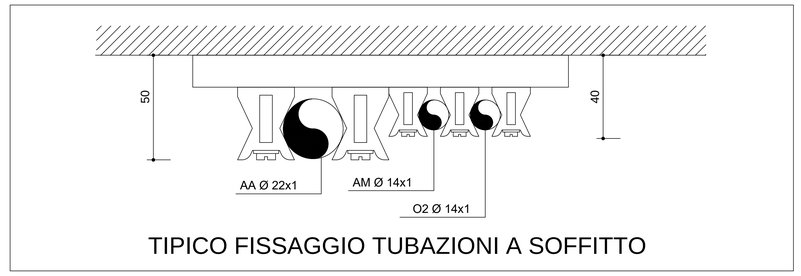


TIPICO FISSAGGIO TUBAZIONI A SOFFITTO

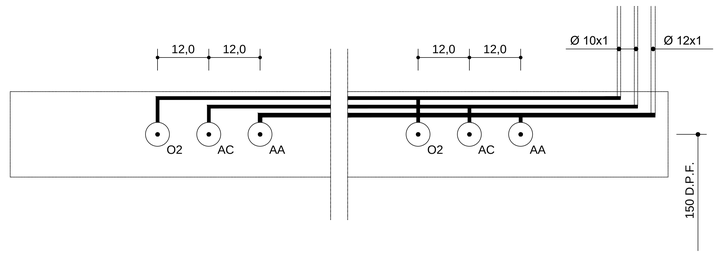

TIPICO TESTA LETTO

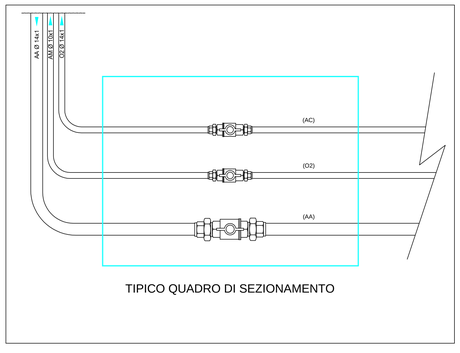

TIPICO QUADRO DI SEZIONAMENTO

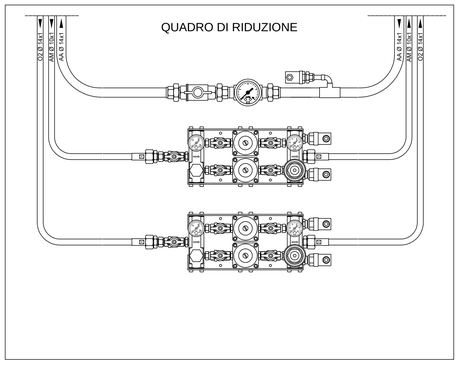

LEGENDA	
SIMBOLO	DESCRIZIONE
	TUBAZIONE IN RAME ARIA MEDICALE (AM)
	TUBAZIONE IN RAME OSSIGENO (O2)
	TUBAZIONE IN RAME VUOTO (AA)
	QUADRO DI SEZIONAMENTO
QR	QUADRO RIDUZIONE E MONITORAGGIO

LEGENDA	
SIMBOLO	DESCRIZIONE
	PRESA ARIA MEDICALE (AM)
	PRESA OSSIGENO (O2)
	PRESA VUOTO (AA)

Committente:
Ospedale di Desio
Sistema Socio Sanitario Regione Lombardia ASST Monza
via Pergolesi ,33
20900 Monza (MB)

Oggetto:
AMPLIAMENTO DEL PRONTO SOCCORSO DEL PRESIDIO OSPEDALIERO DI DESIO
Via Mazzini, 20832 Desio (MB)



Direttore generale	Direttore sanitario	RUP- S.C. Gestione Tecnico Patrimoniale	Direttore generale dei lavori	Imprese aggiudicatarie
Dr. Mario Nicola Francesco Alparone	Dott.ssa Laura Radice	Dott. Ing. Sabrina Piatti		

Progetto Architettonico	Progetto Strutturale	Progetto Impiantistico	Coor. Sic. in fase di Progettazione
Keller Associati S.r.l. Arch. Sergio Carangelo	Keller Associati S.r.l. Ing. Alberto Fanoli	Corbellini S.r.l. Ing. Umberto Corbellini	Corbellini S.r.l. Ing. Umberto Corbellini

R.T.P.:
KELLER ASSOCIATI S.r.l.
Via Ingarni, n°84 – 20147 – Milano - Tel./fax 024151049
e_mail: milano@kellerassociati.it

Corbellini srl
Strada 8 n. 6 – Milano, San Felice Tel. 027533344 - fax 027532008
e_mail: info@corbellini.com

Rev	Data	Emesso	Redatto	Controllato	Approvato
0	25.11.19	Emesso per consegna progetto esecutivo	Corbellini	Corbellini	Corbellini
1	27.11.19	Emesso a seguito di verbale di validazione del 26.11.19	Corbellini	Corbellini	Corbellini
2	23.12.19	Emesso a seguito di verbale di validazione del 10.12.19	Corbellini	Corbellini	Corbellini
3	03.04.20	Emesso per procedura di gara lavori	Corbellini	Corbellini	Corbellini

Progetto esecutivo | **Gas medicale**

Corpo E e corpo B - Impianto gas medicali

Commessa	Fase / Serie / n° elaborato	Revisione
281	4.5.01	3
Scala 1:100	Data 03.04.20	

File: 281_ 4.5.01 rev 3 _03.04.20 - Copia 5 x colpi B - Impianto gas Sanitari

A NORMA DI LEGGE IL PRESENTE ELABORATO NON PUO' ESSERE RIPRODOTTO O COMUNICATO A TERZI SENZA ESPRESSA E PREVENTIVA AUTORIZZAZIONE DEL TITOLARE