

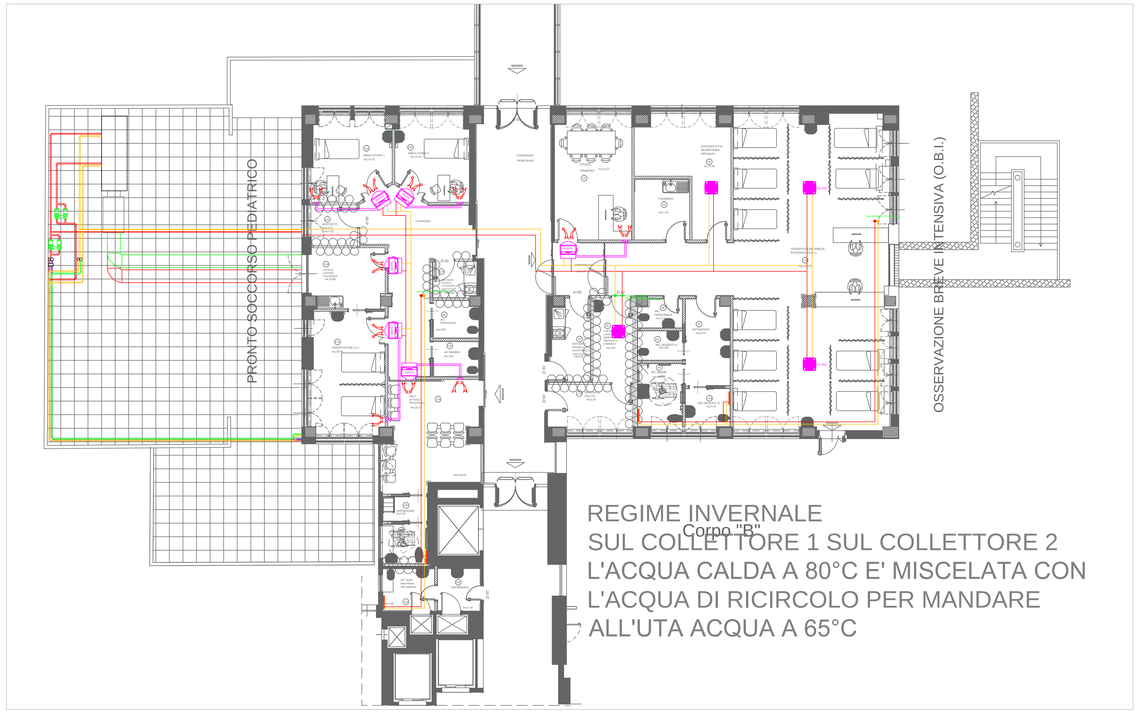


REGIME INVERNALE
SUL COLLETTORE 1 SUL COLLETTORE 2
L'ACQUA CALDA A 80°C E' MISCELATA CON
L'ACQUA DI RICIRCOLO PER MANDARE
ALL'UTA ACQUA A 65°C

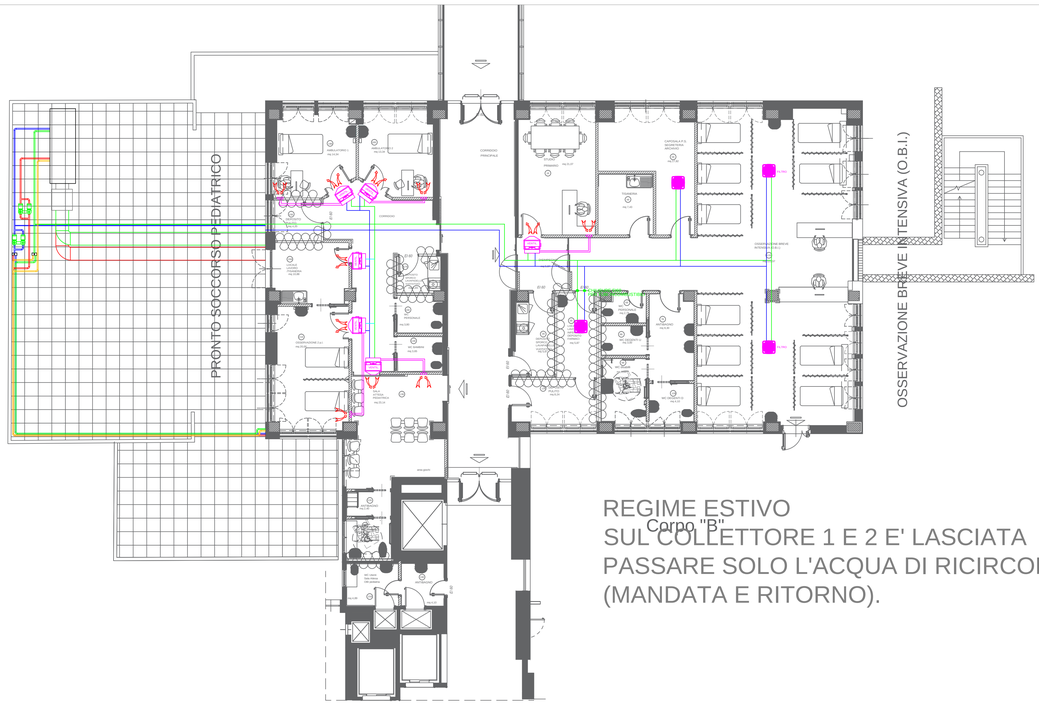

REGIME ESTIVO
SUL COLLETTORE 1 E 2 E' LASCIATA
PASSARE SOLO L'ACQUA DI RICIRCOLO
(MANDATA E RITORNO).

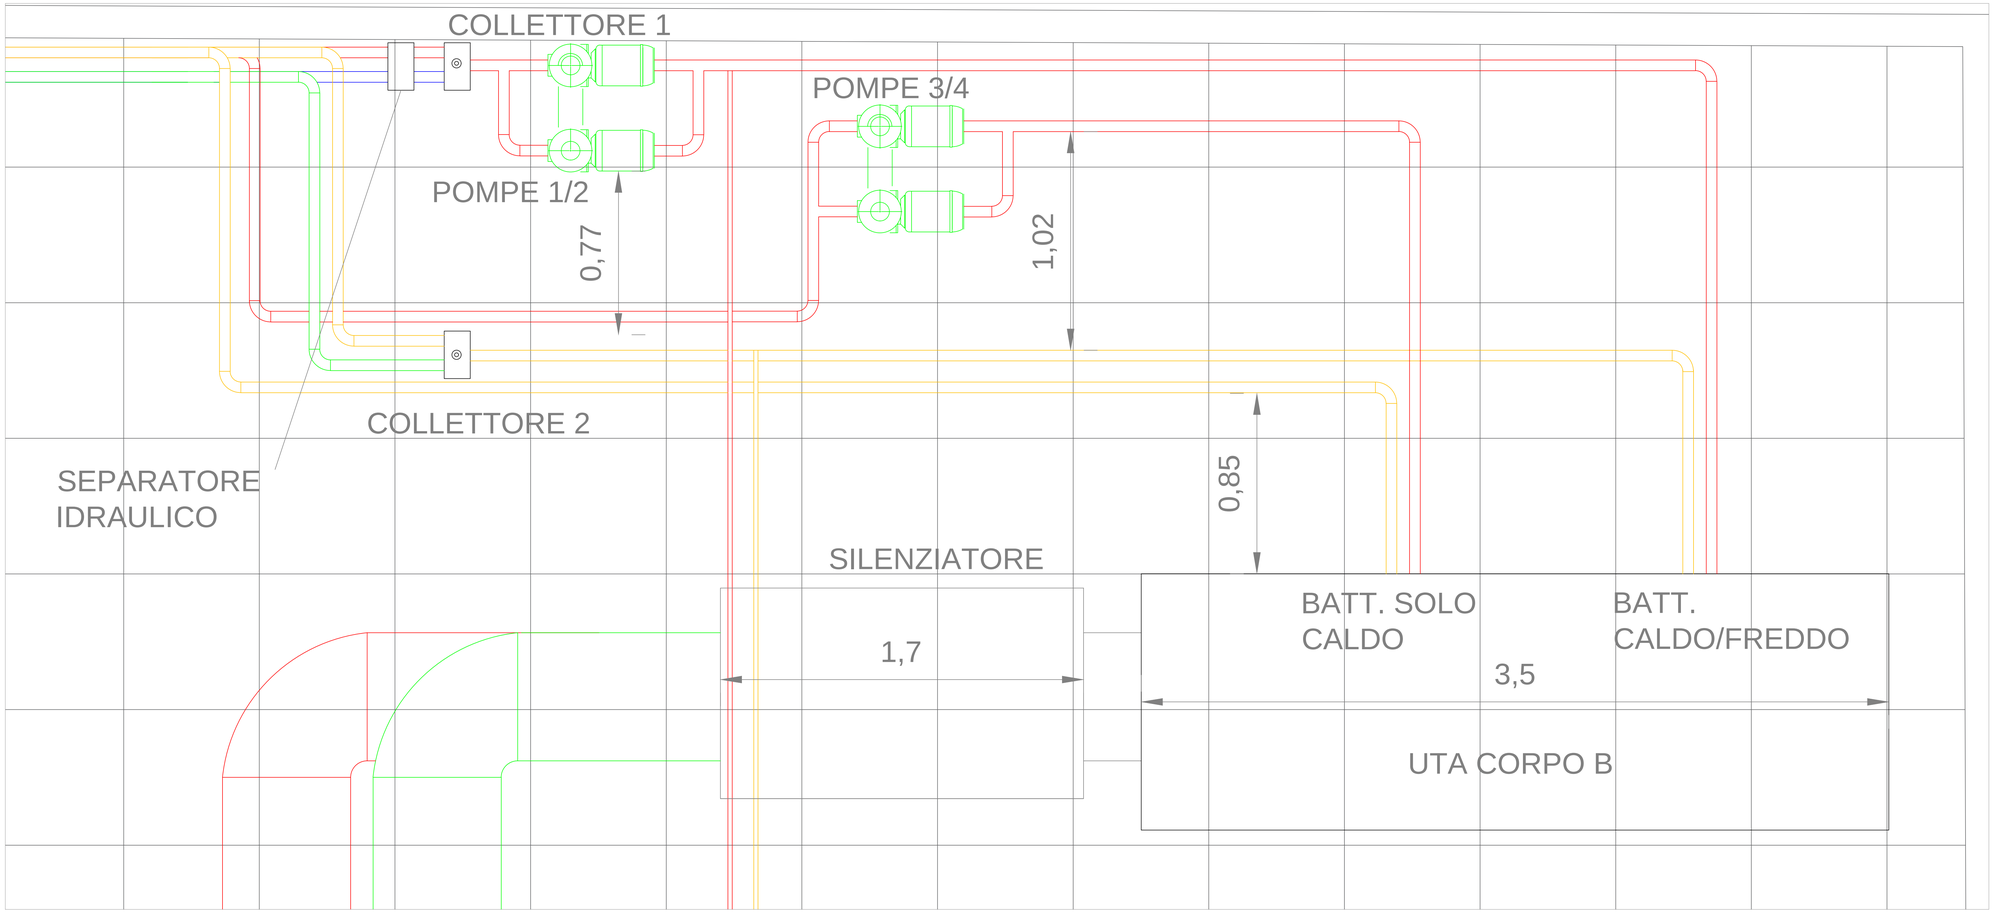

LEGENDA SIMBOLI GRAFICI	
	TUBAZIONE ACQUA CALDA MANDATA DN50
	TUBAZIONE ACQUA FREDDA MANDATA DN50
	TUBAZIONE ACQUA CALDA RITORNO DN50
	TUBAZIONE ACQUA FREDDA RITORNO DN50
VENTIL.	VENTILCONVETTORE A CANALE PN=1400 W
	POMPA DI CIRCOLAZIONE PORTATA 10 mc/h - PREVALENZA 100 kPa
	VENTILCONVETTORE A CONTROSOFFITTO PN=1400 W

TUTTE LE TUBAZIONI E LE VALVOLE INDICATE NELLO SCHEMA COLLEGAMENTO UTA DEVONO ESSERE COIBENTATE CON ISOLANTE IN GUAINA IN ELASTOMERO ESPANSO, SPESSORE 13 mm, λ=0,040 W/mK a 40°C. FINITURA IN ALLUMINIO SPESSORE 6/10

Committente:
Ospedale di Desio
Sistema Socio Sanitario Regione Lombardia ASST Monza
via Pergolesi ,33
20900 Monza (MB)

Oggetto:
AMPLIAMENTO DEL PRONTO SOCCORSO DEL PRESIDIO OSPEDALIERO DI DESIO
Via Mazzini, 20832 Desio (MB)



Direttore generale	Direttore sanitario	RUP- S.C. Gestione Tecnico Patrimoniale	Direttore generale dei lavori	Imprese aggiudicatarie
Dr. Mario Nicola Francesco Alparone	Dott.ssa Laura Radice	Dott. Ing. Sabrina Piatti		

Progetto Architettonico	Progetto Strutturale	Progetto Impiantistico	Coor. Sic. in fase di Progettazione
Keller Associati S.r.l. Arch. Sergio Carangelo	Keller Associati S.r.l. Ing. Alberto Farioli	Corbellini S.r.l. Ing. Umberto Corbellini	Corbellini S.r.l. Ing. Umberto Corbellini

R.T.P.
KELLER ASSOCIATI S.r.l.
Via Rigamonti, n°84 – 20147 – Milano – Tel./fax 024151049
e_mail: milano@kellerassociati.it

Corbellini srl
Strada 8 n. 6 – Milano, San Felice Tel. 027533344 – fax 027532008
e_mail: info@corbellini.com

Rev	Data	Emesso	Redatto	Controllato	Approvato
0	25.11.19	Emesso per consegna progetto esecutivo	Corbellini	Corbellini	Corbellini
1	27.11.19	Emesso a seguito di verbale di validazione del 26.11.19	Corbellini	Corbellini	Corbellini
2	23.12.19	Emesso a seguito di verbale di validazione del 10.12.19	Corbellini	Corbellini	Corbellini
3	03.04.20	Emissione per procedura di gara lavori	Corbellini	Corbellini	Corbellini

Progetto esecutivo	Climatizzazione	Commessa	Fase / Serie / n° elaborato	Revisione
		281	4.6.02	3
Corpo B - Impianto idronico		Scala -	Data 03.04.20	

File: 281 _ 4.6.02 rev 3 _ 03.04.20 - Copia di - versione ARCH.pln

A NORMA DI LEGGE IL PRESENTE ELABORATO NON PUO' ESSERE RIPRODOTTO O COMUNICATO A TERZI SENZA ESPRESSA E PREVENTIVA AUTORIZZAZIONE DEL TITOLARE