
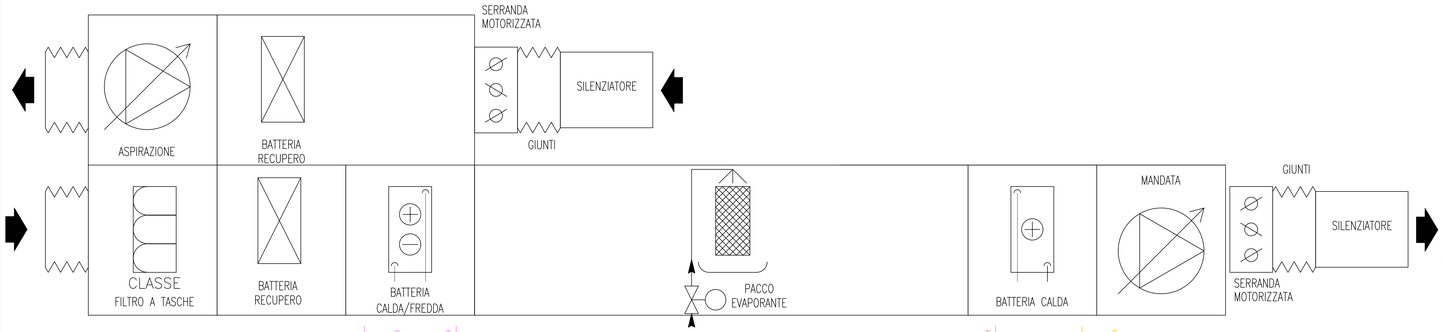


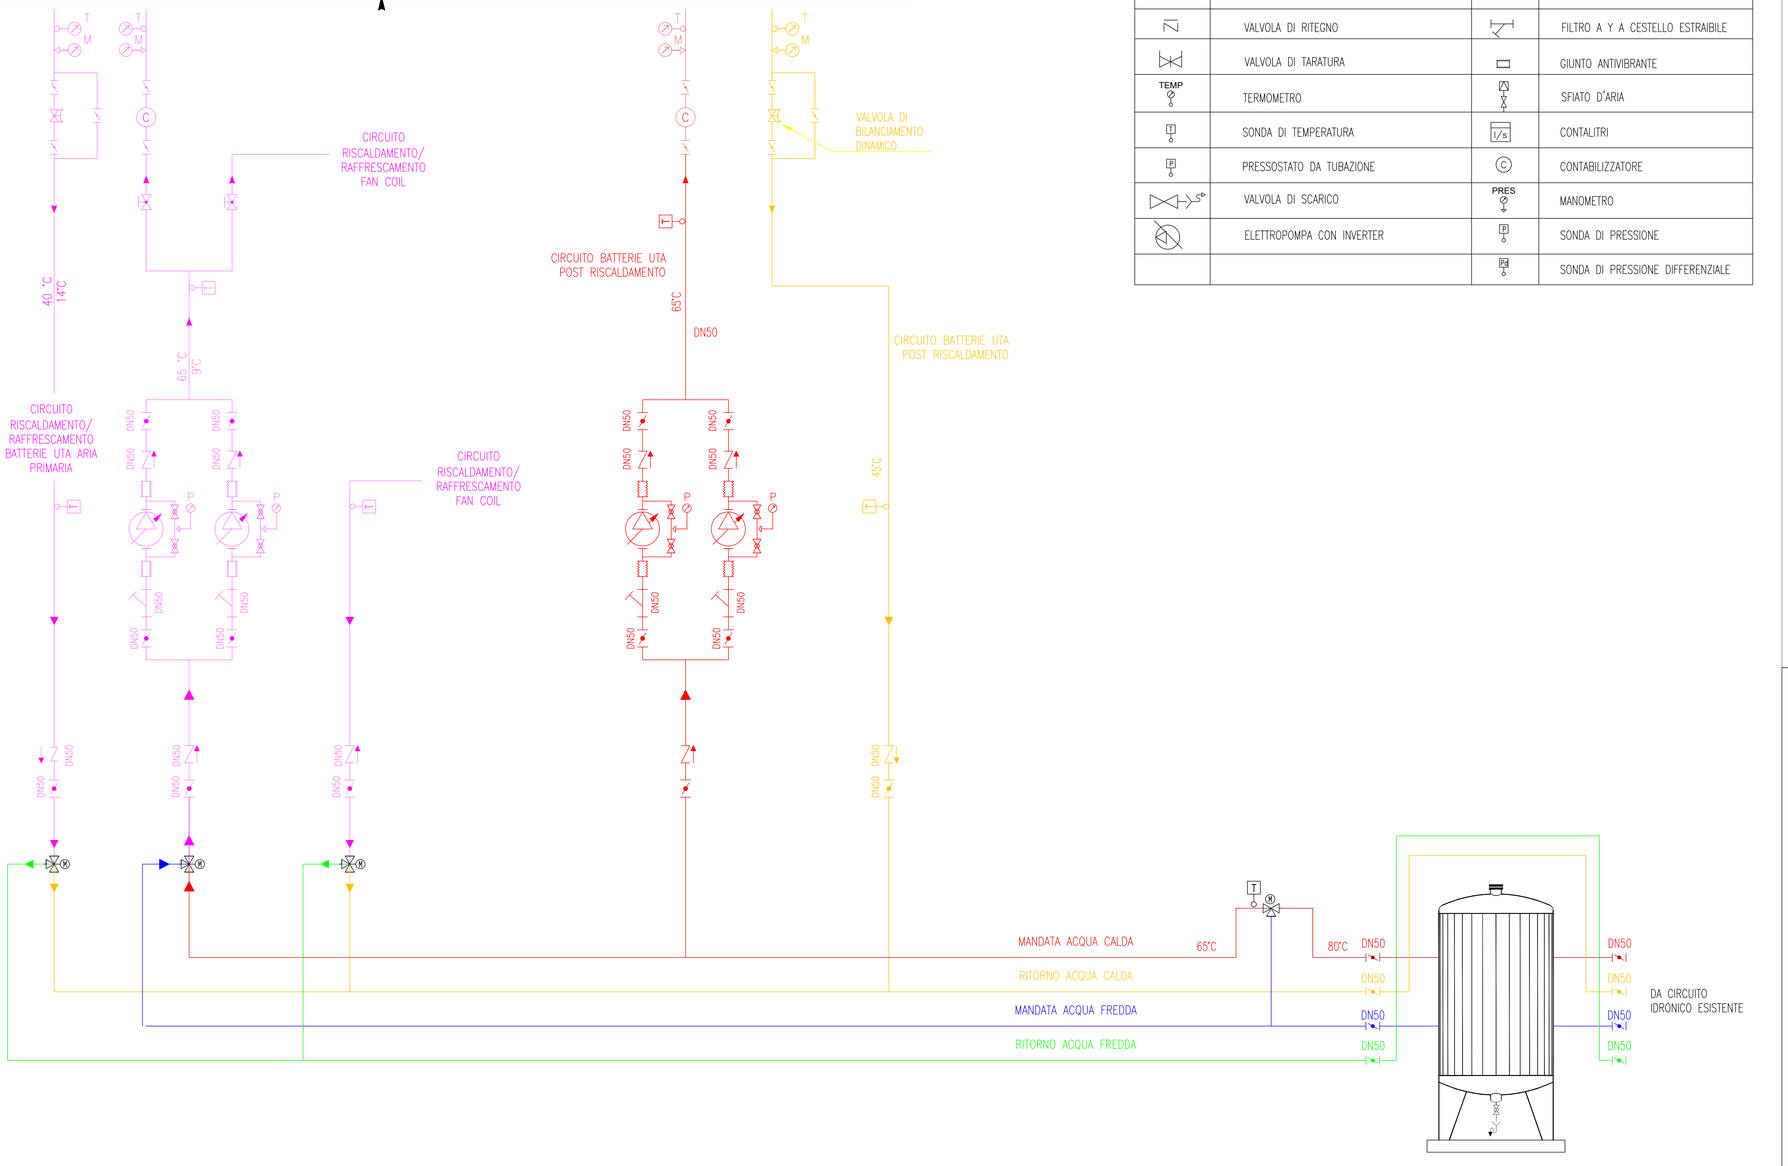

LEGENDA

	VALVOLA DI INTERCETTAZIONE		VALVOLA A SFERA
	VALVOLA DI RITEGNO		FILTRO A Y A CESTELLO ESTRAIBILE
	VALVOLA DI TARATURA		GIUNTO ANTIVIBRANTE
TEMP	TERMOMETRO		SFIATO D'ARIA
T	SONDA DI TEMPERATURA	l/s	CONTALITRI
P	PRESSOSTATO DA TUBAZIONE	C	CONTABILIZZATORE
	VALVOLA DI SCARICO	PRES	MANOMETRO
	ELETTROPOMPA CON INVERTER	P	SONDA DI PRESSIONE
		PD	SONDA DI PRESSIONE DIFFERENZIALE

Committente:
Ospedale di Desio
Sistema Socio Sanitario Regione Lombardia ASST Monza
via Pergolesi ,33
20900 Monza (MB)

Oggetto:
AMPLIAMENTO DEL PRONTO SOCCORSO DEL PRESIDIO OSPEDALIERO DI DESIO
Via Mazzini, 20832 Desio (MB)



Direttore generale	Direttore sanitario	RUP- S.C. Gestione Tecnico Patrimoniale	Direttore generale dei lavori	Impresa aggiudicataria
Dr. Mario Nicola Francesco Alparone	Dott.ssa Laura Radice	Dott. Ing. Sabrina Piatti		

Progetto Architettonico	Progetto Strutturale	Progetto Impiantistico	Coor. Sic. in fase di Progettazione
Keller Associati S.r.l. Arch. Sergio Carangelo	Keller Associati S.r.l. Ing. Alberto Farioli	Corbellini S.r.l. Ing. Umberto Corbellini	Corbellini S.r.l. Ing. Umberto Corbellini

R.T.P.
KELLER ASSOCIATI S.r.l.
Via Ingarini, n°84 - 20147 - Milano - Tel./fax 024151049
e_mail: milano@kellerassociati.it

Corbellini srl
Strada 8 n. 6 - Milano, San Felice Tel. 027533344 - fax 027532008
e_mail: info@corbellini.com

Rev	Data	Emesso	Redatto	Controllato	Approvato
0	25.11.19	Emesso per consegna progetto esecutivo	Corbellini	Corbellini	Corbellini
1	27.11.19	Emesso a seguito di verbale di validazione del 26.11.19	Corbellini	Corbellini	Corbellini
2	23.12.19	Emesso a seguito di verbale di validazione del 10.12.19	Corbellini	Corbellini	Corbellini

Progetto esecutivo | **Climatizzazione**

Schema collegamento UTA

Commessa	Fase / Serie / n° elaborato	Revisione
281	4.6.06	2

Scala: -

Data: 23.12.19

File: 281 _ 4.6.06 rev 2 _23.12.19 - [illegible]

A NORMA DI LEGGE IL PRESENTE ELABORATO NON PUO' ESSERE RIPRODOTTO O COMUNICATO A TERZI SENZA ESPRESSA E PREVENTIVA AUTORIZZAZIONE DEL TITOLARE