


CORPO E

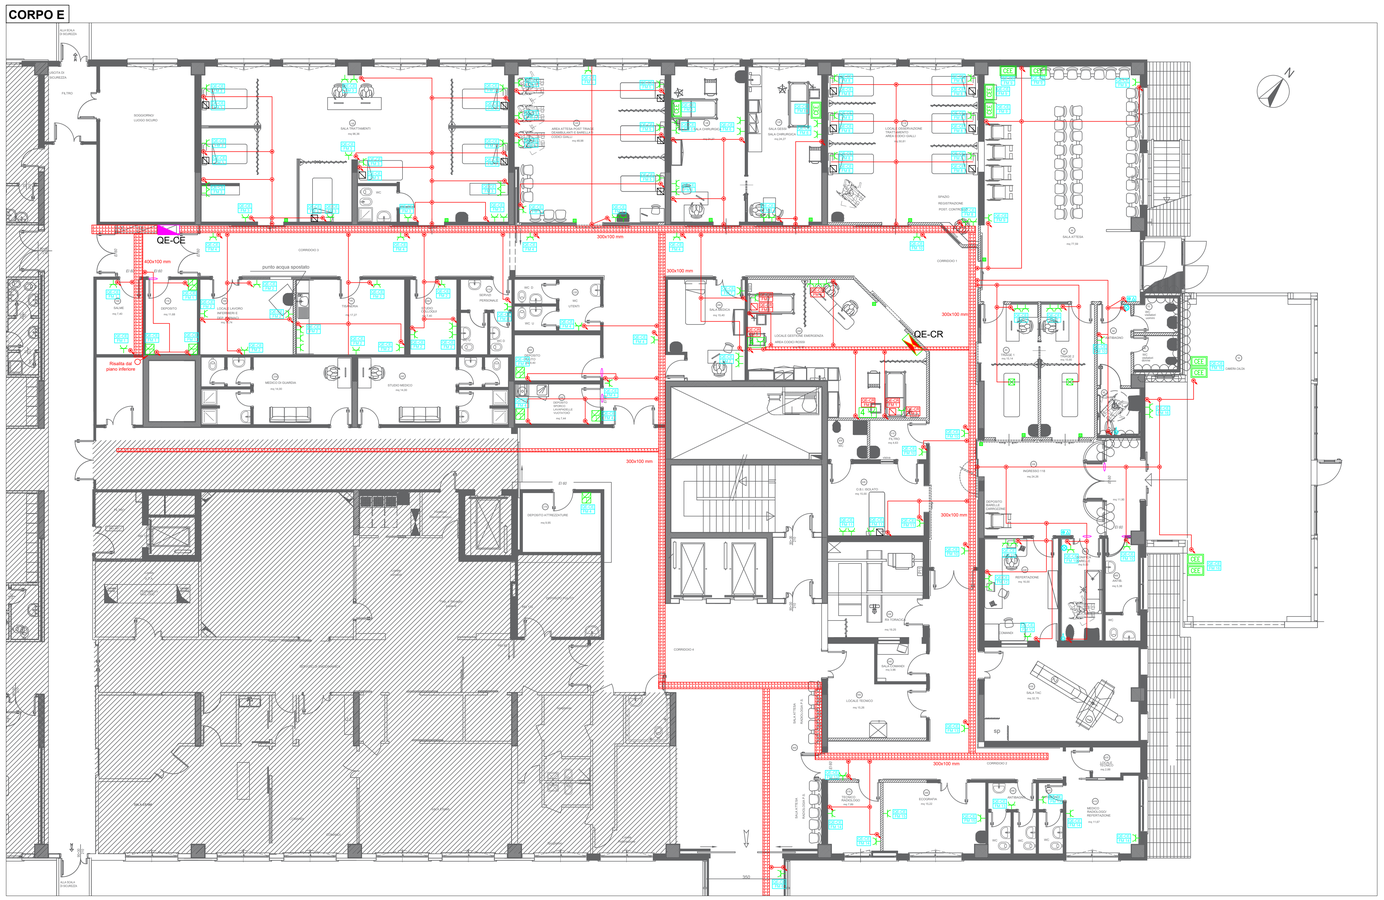


CORRIDOIO

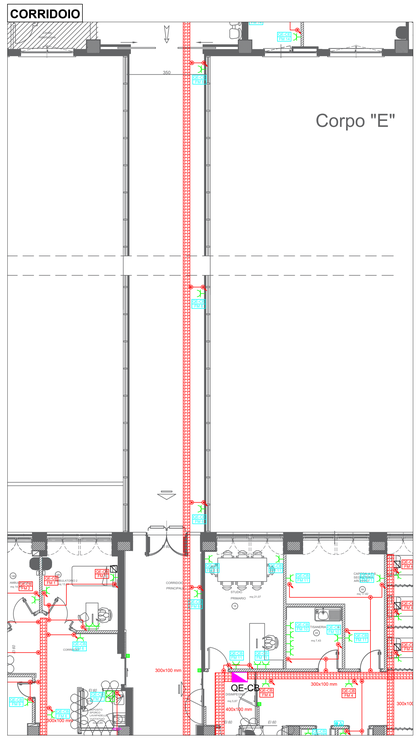

CORPO B

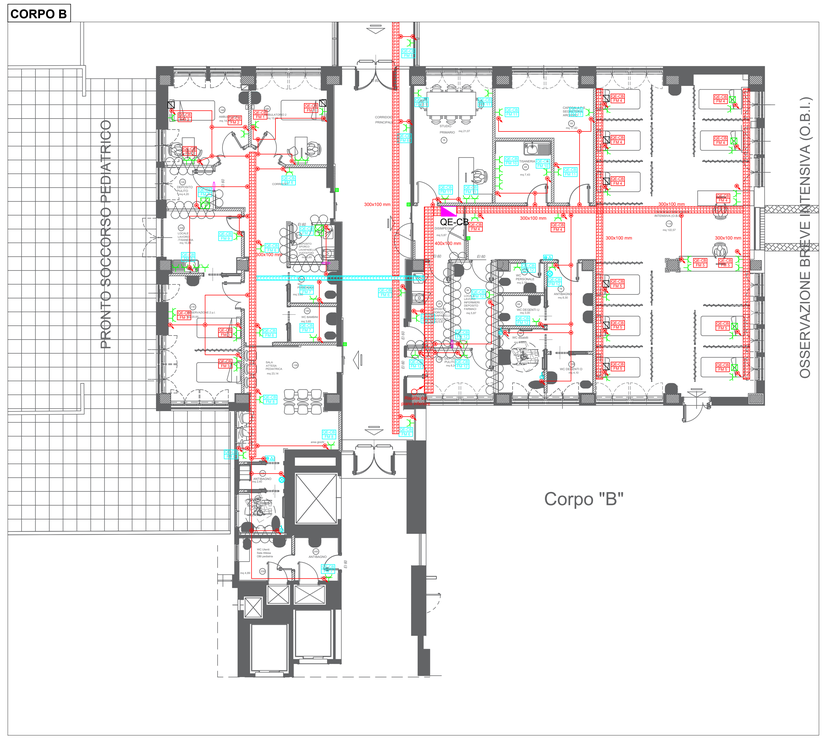


QUOTE DI INSTALLAZIONE PRESE E COMANDI

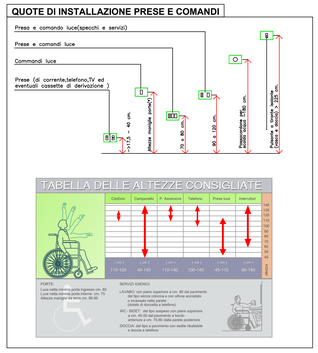

QE-X / Y


X: Numero del quadro elettrico
Y:Circuito di alimentazione dal quadro elettrico
In colore ciano sono riportate le alimentazioni preferenziali(ordinaria+GE) mentre in rosso quelle privilegiate (UPS)

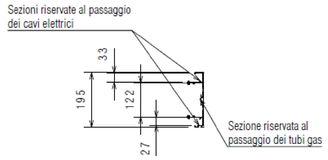

LEGENDA SIMBOLI IMPIANTI ELETTRICI

SIMBOLO	DESCRIZIONE
CEE	PRESA INTERBLOCCATA CON FUSIBILI 2X16A+T
4	QUADRETTO MODULARE 12 POSTI COMPOSTO DA 4 PRESE UNEL PROTETTE, CIASCUNA, DA INTERRUTTORE AUTOMATICO MAGNETOTERMICO 2X16A
	PUNTO PRESA CON DUE PRESE BIPASSO 2X10/16A+T
	PUNTO PRESA CON DUE PRESE BIPASSO 2X10/16A+T GRADO DI PROTEZIONE IP 55
	QUADRO ELETTRICO
	QUADRO ELETTRICO CON TRASFORMATORE DI ISOLAMENTO
	ALIMENTAZIONE TESTA LETTO CON QUATTRO PRESE UNEL
	ALIMENTAZIONE TESTA LETTO CON OTTO PRESE UNEL
	ALIMENTAZIONE TRAVE TESTALETTO SOSPESO
	SCATOLA DI DERIVAZIONE IP 55
	TUBAZIONE PVC RIGIDA SERIE MEDIO-TIPO FK O EQUIVALENTE DI DIMENSIONE 32 mm
	DISCESA CAVI SOTTO TRACCIA REALIZZATA MEDIANTE CORRUGATO FLESSIBILE DI DIAMETRO 32 mm.
	PASSERELLA IN MATERIALE METALLICO, GRADO DI PROTEZIONE IP 4X. CONFORMITÀ ALLA PROVA DI TIPO 1 E RESISTENZA AGLI URTI FINO A 20J (-20°C), NON PROPAGANTE LA FIAMMA SECONDO CEI EN 61537, FILO INCANDESCENTE 960°C SECONDO CEI EN 60695-2-11 E IK10 SECONDO CEI EN 50085-1. DIMENSIONI RIPORTATE IN PLANIMETRIA. DOTATA DI SETTO DI SEPARAZIONE IE-IS. DI NUOVA REALIZZAZIONE (ROSSA) ED ESISTENTE (CIANO)
	PREDISPOSIZIONE PER PORTA SCORREVOLE COME INDICATO NEL CAPITOLATO EDILE
	ISOLAMENTO TERMICO EI 120 PER TUBI COMBUSTIBILI


PARTICOLARI COSTRUTTIVI TESTALETTI

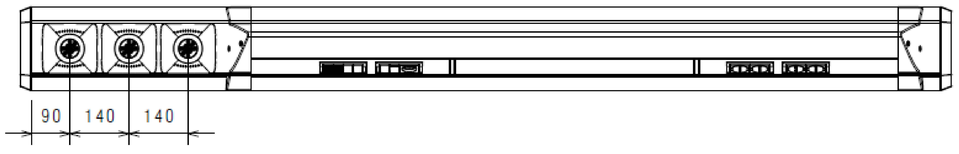


LOCALI DOCCE E VASCHE

La norma CEI 64-8 Illustra tre possibili zone nei locali contenenti docce o bagni:

c) Doccia.

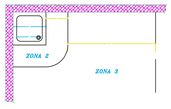

d) Doccia con parete fissa.

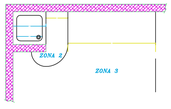


Agli articoli 701.2.2-3-4-5 della norma CEI 64-8 vengono descritte rispettivamente la zona0, la zona 1, la zona 2 e la zona 3.
All'articolo 701.512.2 la norma prescrive il grado di protezione che i componenti elettrici devono avere nelle varie zone:
-Zona 0 IPX7
-Zona 1 e zona 2: IP X4

NB. Come espresso all'art 701.520.04 non sono ammesse cassette di derivazione nella zona 0,1 e 2.

Si deve prevedere un collegamento equipotenziale supplementare che colleghi tutte le masse estranee accessibili delle Zone 0,1,2 e 3 con i conduttori equipotenziali principali di tutte le masse situate in queste zone; una corda in rame di sezione 6 mmq collegherà tutte le masse estranee tra di loro ed al collettore del quadro elettrico più vicino.

Un conduttore equipotenziale supplementare che colleghi due masse deve avere una sezione non inferiore a quella del più piccolo conduttore di protezione collegato a queste masse.
Un conduttore equipotenziale supplementare che collega una massa ad una massa estranea deve avere una sezione non inferiore alla metà della sezione del corrispondente conduttore di protezione.
In ogni caso, la sezione di qualsiasi conduttore equipotenziale supplementare deve essere almeno di:
- 2,5 mmq Cu se i conduttori sono meccanicamente protetti;
- 4 mmq Cu se i conduttori non sono meccanicamente protetti.

c) Doccia

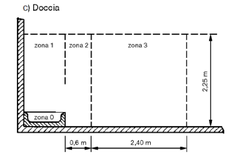

NOTE:

Ogni qualvolta che con la passerella attraversa un compartimento bisogna inserire i sacchetti taglia fiamma al fine di ripristinare la compartimentazione

Tutte le tipologie di cavo utilizzate dovranno essere di euro classe cca s1b d1 a1 CPR

Commitente:
Ospedale di Desio
Sistema Socio Sanitario Regione Lombardia ASST Monza
via Pergolesi ,33
20900 Monza (MB)

Oggetto:
AMPLIAMENTO DEL PRONTO SOCCORSO DEL PRESIDIO OSPEDALIERO DI DESIO
Via Mazzini, 20832 Desio (MB)



Direttore generale	Direttore sanitario	RUP- S.C. Gestione Tecnico Patrimoniale	Direttore generale dei lavori	Imprese aggiudicatarie
Dr. Mario Nicola Francesco Alparone	Dott.ssa Laura Radice	Dott. Ing. Sabrina Piatti		

Progetto Architettonico	Progetto Strutturale	Progetto Impiantistico	Coor. Sic. in fase di Progettazione
Keller Associati S.r.l. Arch. Sergio Carangelo	Keller Associati S.r.l. Ing. Alberto Farioli	Corbellini S.r.l. Ing. Umberto Corbellini	Corbellini Sr.l. Ing. Umberto Corbellini

R.T.P.
KELLER ASSOCIATI S.r.l.
Via Ingerni, n°84 - 20147 - Milano - Tel./fax 024151049
e_mail: milano@kellerassociati.it

Corbellini srl
Strada 8 n. 6 - Milano, San Felice Tel. 027533344 - fax 027533008
e_mail: info@corbellini.com

Rev	Data	Emesso	Redatto	Controllato	Approvato
0	25.11.19	Emesso per consegna progetto esecutivo	Corbellini	Corbellini	Corbellini
1	27.11.19	Emesso a seguito di verbale di validazione del 26.11.19	Corbellini	Corbellini	Corbellini
2	23.12.19	Emesso a seguito di verbale di validazione del 10.12.19	Corbellini	Corbellini	Corbellini

Progetto esecutivo — **Elettrici e speciali**

Corpo E e corpo B - Impianto di forza motrice

Commessa	Fase / Serie / n° elaborato	Revisione
281	4.7.03	2

Scala 1:100 — Data 23.12.19

File: 281 _ 4.7.03 rev 2 _ 23.12.19 - Vietata la copia @ - Proprietà di terzi riservata

A NORMA DI LEGGE IL PRESENTE ELABORATO NON PUO' ESSERE RIPRODOTTO O COMUNICATO A TERZI SENZA ESPRESSA E PREVENTIVA AUTORIZZAZIONE DEL TITOLARE