



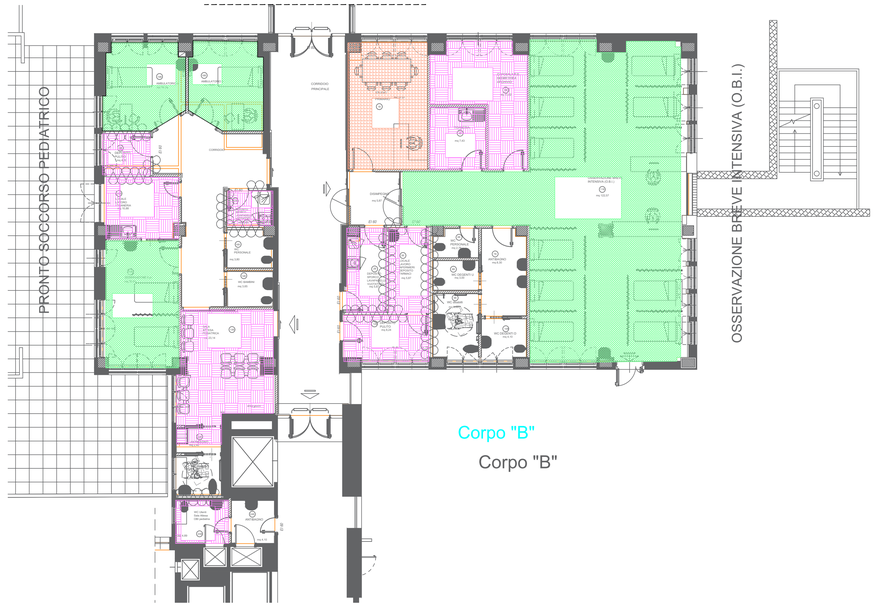

LEGENDA CLASSIFICAZIONE
LOCALI ADIBITI AD USO MEDICO

- Locale ad uso medico di gruppo 0
- Locale ad uso medico di gruppo 1
- Locale ad uso medico di gruppo 2
- Locale non ad uso medico
- Area non oggetto di intervento

PRESIDIO OSPEDALIERO DI DESIO - KEYPLAN

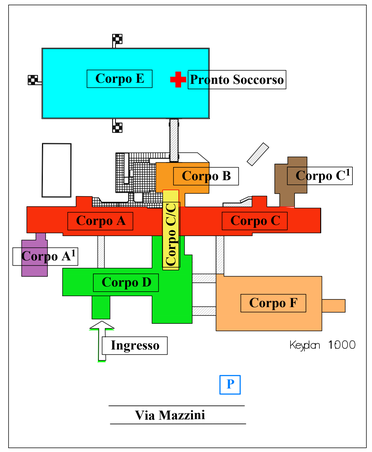

Committente:
Ospedale di Desio
Sistema Socio Sanitario Regione Lombardia ASST Monza
via Pergolesi ,33
20900 Monza (MB)

Oggetto:
AMPLIAMENTO DEL PRONTO SOCCORSO DEL PRESIDIO OSPEDALIERO DI DESIO
Via Mazzini, 20832 Desio (MB)



Direttore generale	Direttore sanitario	RUP- S.C. Gestione Tecnico Patrimoniale	Direttore generale dei lavori	Imprese aggiudicatarie
Dr. Mario Nicola Francesco Alparone	Dott.ssa Laura Radice	Dott. Ing. Sabrina Piatti		

Progetto Architettonico	Progetto Strutturale	Progetto Impiantistico	Coor. Sic. in fase di Progettazione
Keller Associati S.r.l. Arch. Sergio Carangelo	Keller Associati S.r.l. Ing. Alberto Farioli	Corbellini S.r.l. Ing. Umberto Corbellini	Corbellini S.r.l. Ing. Umberto Corbellini

R.T.P.
KELLER ASSOCIATI S.r.l.
Via Ingorni, n°M - 20147 - Milano - Tel./fax 024151049
e_mail: milano@kellerassociati.it

Corbellini srl
Strada 6 n. 6 - Milano, San Felice Tel. 027033344 - fax 027932008
e_mail: info@corbellini.com

Rev	Data	Emesso	Redatto	Controllato	Approvato
0	25.11.19	Emesso per consegna progetto esecutivo	Corbellini	Corbellini	Corbellini
1	27.11.19	Emesso a seguito di verbale di validazione del 26.11.19	Corbellini	Corbellini	Corbellini
2	23.12.19	Emesso a seguito di verbale di validazione del 10.12.19	Corbellini	Corbellini	Corbellini

Progetto esecutivo | **Elettrici e speciali**

Corpo B e corpo B
Classificazione dei locali ad uso medico

Commessa	Fase / Serie / n° elaborato	Revisione
281	4.7.05	2

Scala 1:100 | Data 23.12.19

File: 281_4.7.05 rev 2_23.12.19

A NORMA DI LEGGE IL PRESENTE ELABORATO È PROTETTO DAGLI DIRITTI D'AUTORE E NON ANDRÀ ESPRESSA LA PREVENTIVA AUTORIZZAZIONE DEL TITOLARE