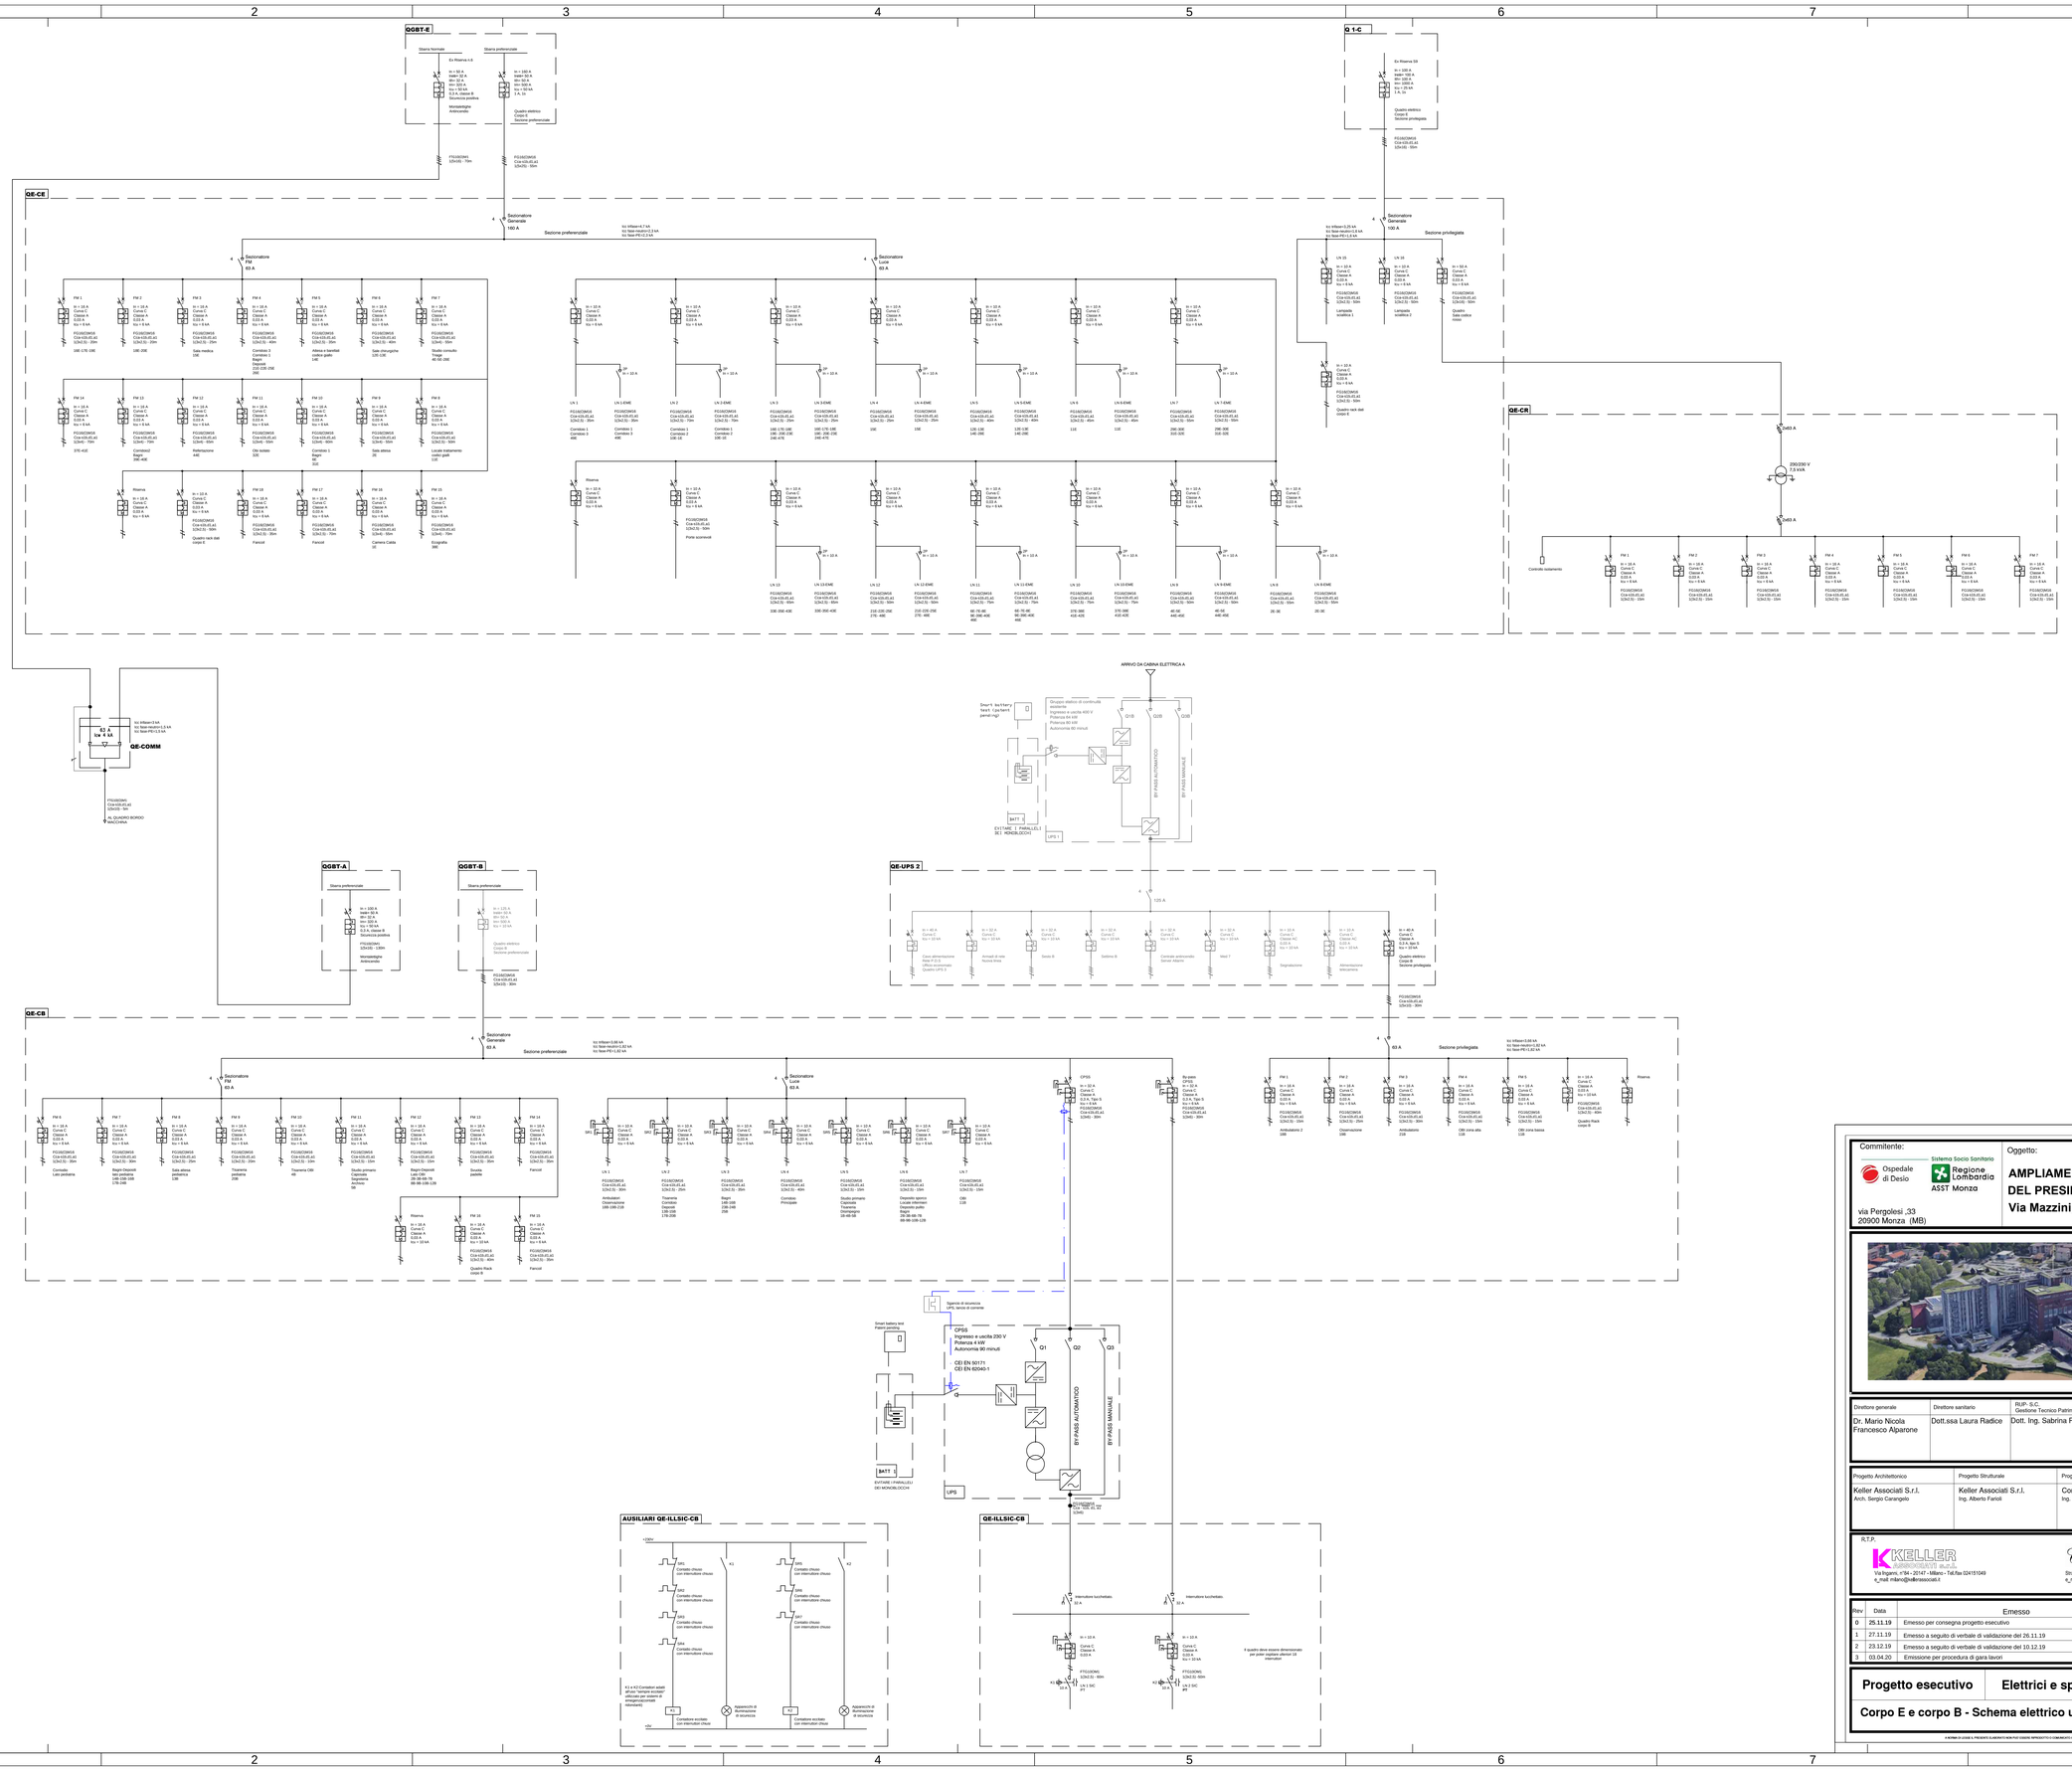



| | | | | | | | |
|---|---|---|---|---|---|---|---|
| Commitente: Ospedale di Desio; Sistema Socio Sanitario Regione Lombardia ASST Monza<br>via Pergolesi ,33<br>20900 Monza (MB) | | | | | | Oggetto:<br>**AMPLIAMENTO DEL PRONTO SOCCORSO DEL PRESIDIO OSPEDALIERO DI DESIO**<br>**Via Mazzini, 20832 Desio (MB)** | |
| Direttore generale<br>Dr. Mario Nicola Francesco Alparone | Direttore sanitario<br>Dott.ssa Laura Radice | RUP- S.C. Gestione Tecnico Patrimoniale<br>Dott. Ing. Sabrina Piatti | Direttore generale dei lavori | Imprese aggiudicatarie | | | |
| Progetto Architettonico<br>Keller Associati S.r.l.<br>Arch. Sergio Carangelo | Progetto Strutturale<br>Keller Associati S.r.l.<br>Ing. Alberto Farioli | Progetto Impiantistico<br>Corbellini S.r.l.<br>Ing. Umberto Corbellini | Coor. Sic. in fase di Progettazione<br>Corbellini S.r.l.<br>Ing. Umberto Corbellini | | | | |
| R.T.P.<br>KELLER ASSOCIATI S.r.l.<br>Via Ingorni, n°64 – 20147 – Milano – Tel./fax 024151049<br>e_mail: milano@kellerassociati.it | | Corbellini srl<br>Strada 6 n. 4 – Milano, San Felice Tel. 027533344 – fax 027532208<br>e_mail: info@corbellini.com | | | | | |

| Rev | Data | Emesso | Redatto | Controllato | Approvato |
|---|---|---|---|---|---|
| 0 | **25.11.19** | Emesso per consegna progetto esecutivo | Corbellini | Corbellini | Corbellini |
| 1 | 27.11.19 | Emesso a seguito di verbale di validazione del 26.11.19 | Corbellini | Corbellini | Corbellini |
| 2 | 23.12.19 | Emesso a seguito di verbale di validazione del 10.12.19 | Corbellini | Corbellini | Corbellini |
| 3 | 03.04.20 | Emissione per procedura di gara lavori | Corbellini | Corbellini | Corbellini |

| Progetto esecutivo | Elettrici e speciali | Commessa | Fase / Demo / n° elaborato | Revisione |
|---|---|---|---|---|
| | | 281 | 4.7.06 | 3 |
| Corpo E e corpo B - Schema elettrico unifilare | | Scala - | Data 03.04.20 | |
| | | File: 281 _ 4.7.06 rev 3 _ 03.04.20 | | |

Copia di cortesia Ufficio Gare

A NORMA DI LEGGE IL PRESENTE ELABORATO NON PUO' ESSERE RIPRODOTTO O COMUNICATO A TERZI SENZA AUTORIZZAZIONE DEL TITOLARE