




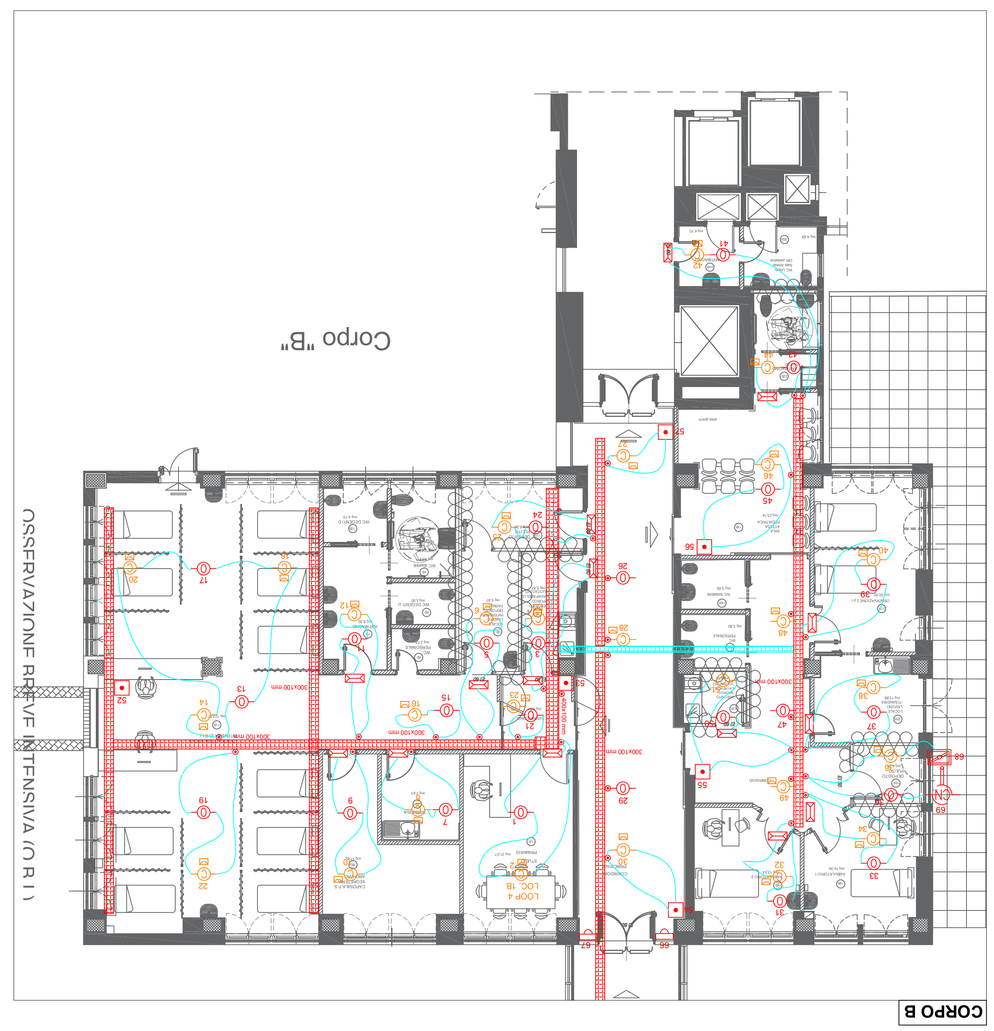


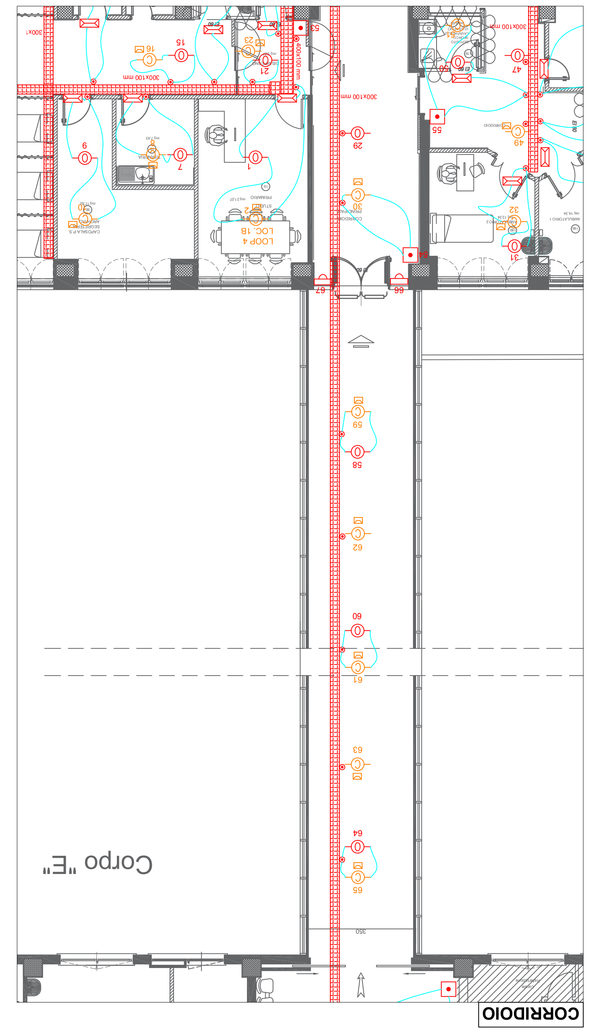

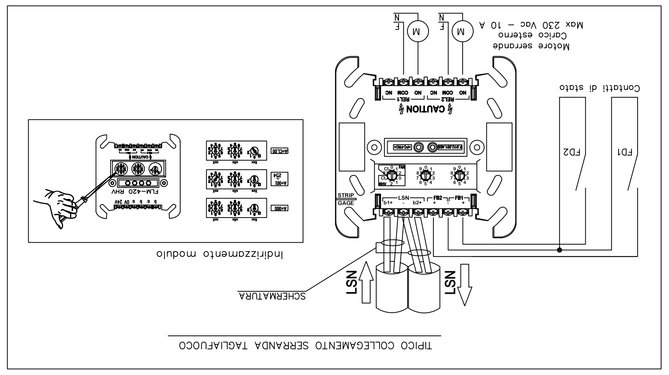

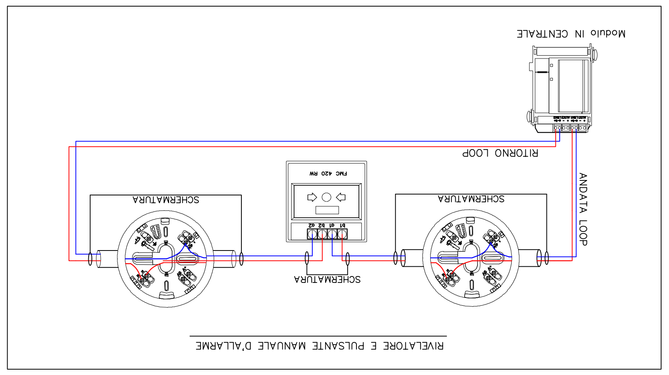


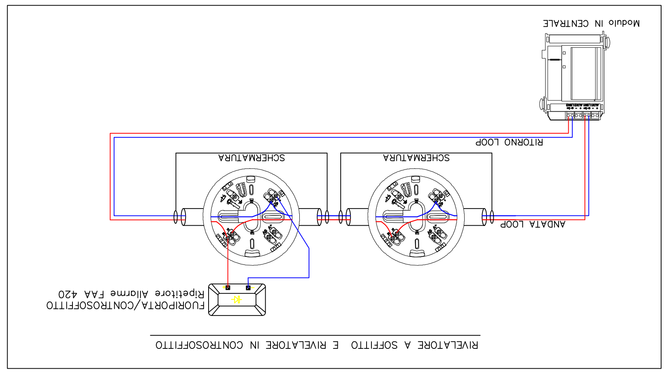

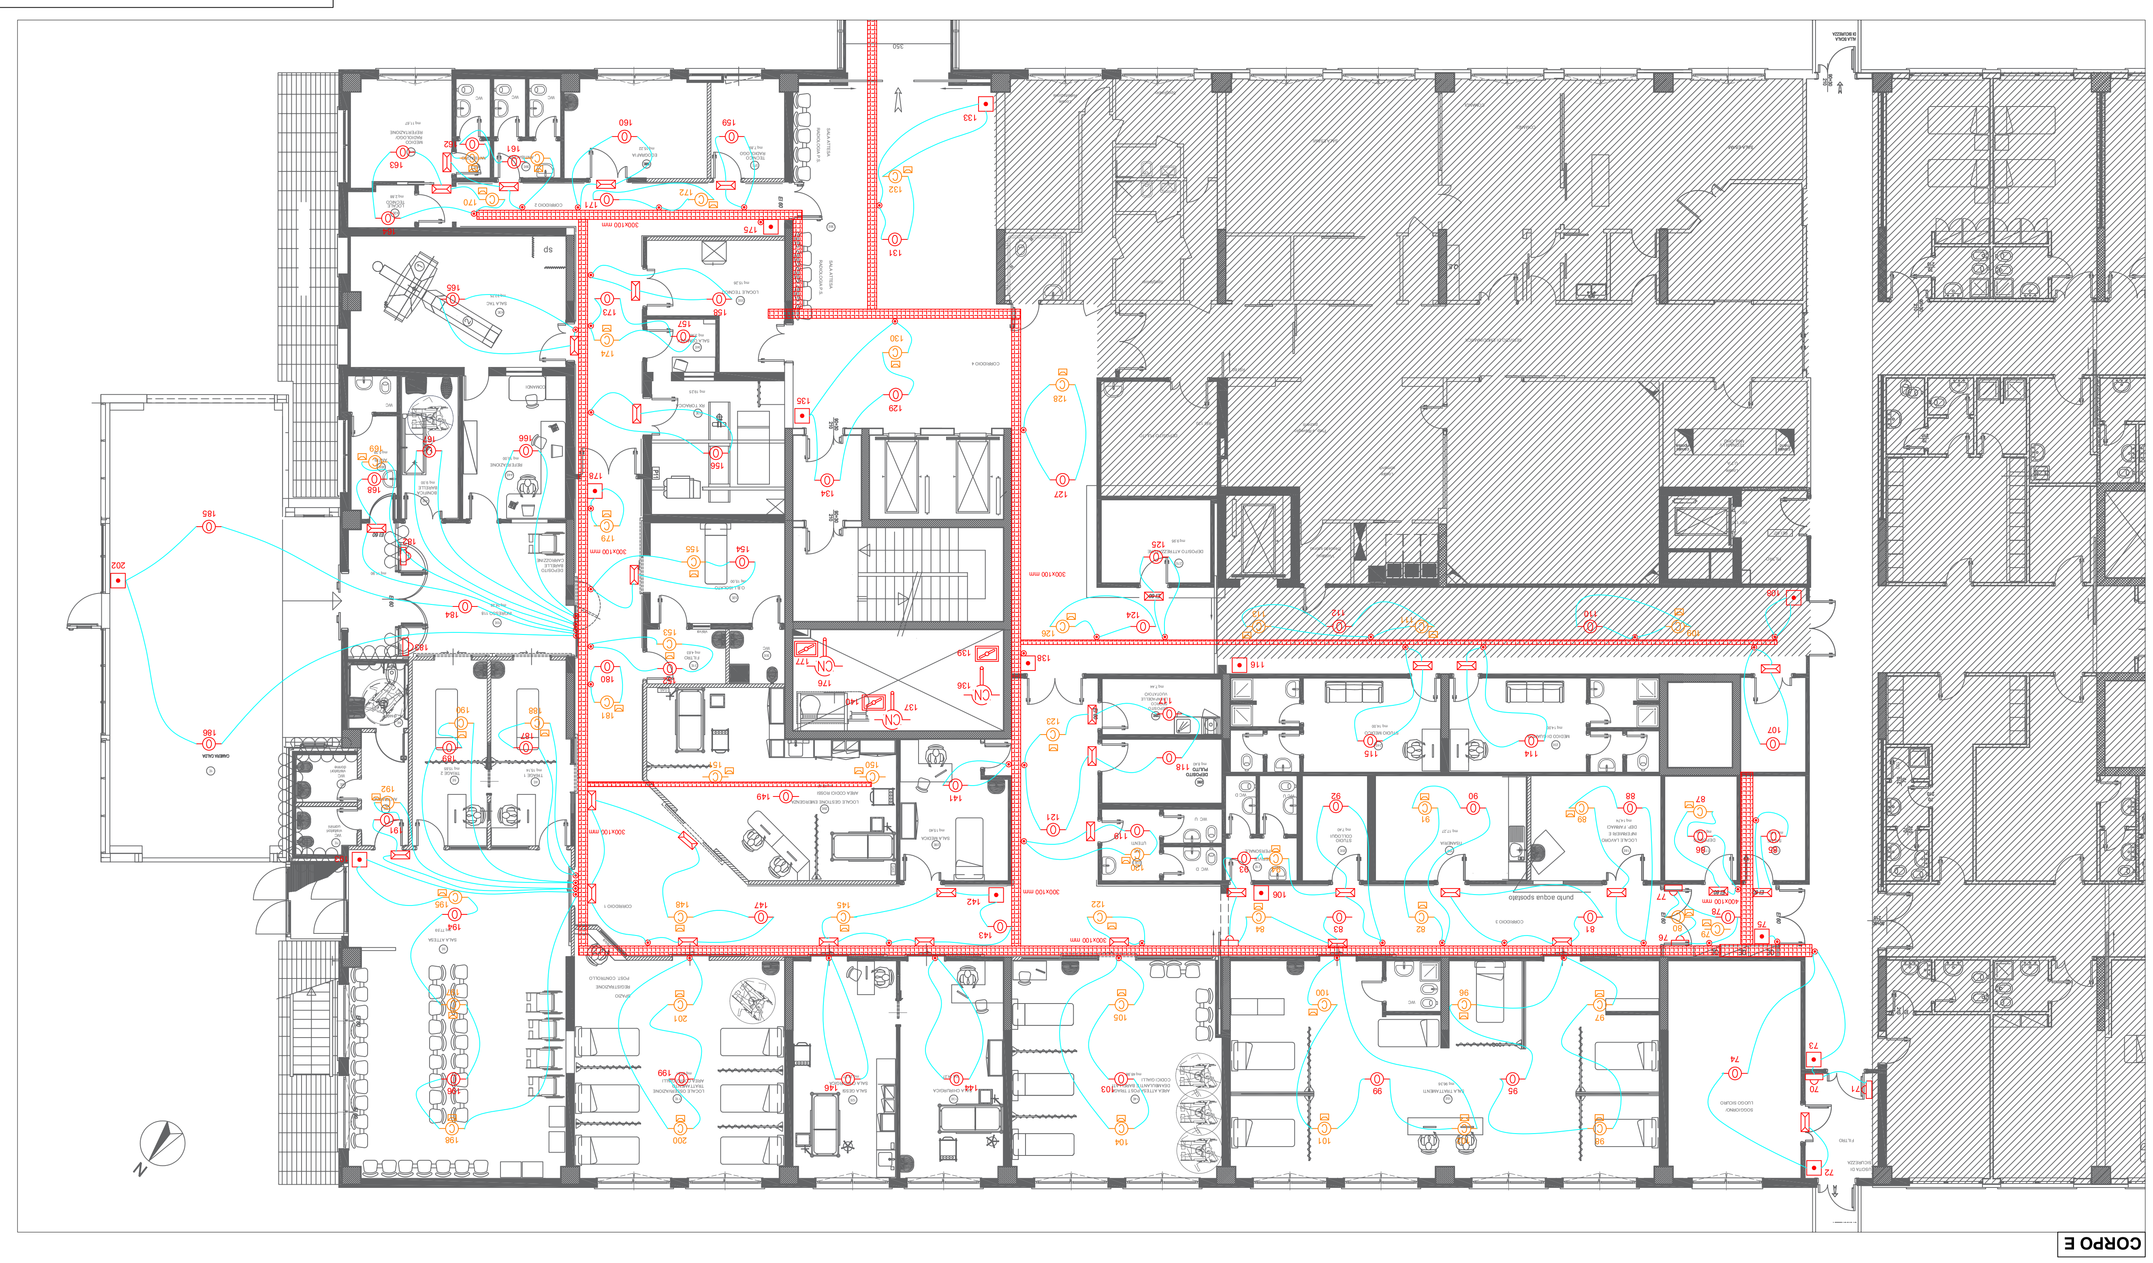


SIMBOLO	DESCRIZIONE
	RILEVATORE OTTICO DI FUMO
	RILEVATORE OTTICO DI FUMO INSTALLATO SOPRA LA CONTROSOFFITTATURA CON SPECOLA
	LAMPADA RIPORTO ALLARME INCENDIO RIVELATORE NEL CONTROSOFFITTO
	PULSANTE ALLARME MANUALE
	MAGNETI PORTE TAGLIAFUOCO
	RILEVATORE OTTICO DI FUMO INSTALLATO NEI CANALI DI RIPRESA ARIA IMPIANTO CONDIZIONAMENTO
	LAMPADA RIPORTO ALLARME INCENDIO LOCALE
	SERRANDA TAGLIAFUOCO
	TUBO CORRUGATO FLESSIBILE 20 mm
	PASSERELLA IN MATERIALE METALLICO, GRADO DI PROTEZIONE IP 4X. CONFORMITÀ ALLA PROVA DI TIPO 1 E RESISTENZA AGLI URTI PARI A J01 (-20°C), NON PROPAGANTE LA FIAMMA SECONDO CEI EN 61537. FILO INCANDESCENTE 960°C SECONDO CEI EN 60695-2-11 E IK10 SECONDO CEI EN 50086-1. DIMENSIONI RIPORTATE IN PLANIMETRIA. DOTATA DI SETTO DI SEPARAZIONE IE-IS. DI NUOVA REALIZZAZIONE (ROSSA) ED ESISTENTE (CIANO)
	SCATOLA DI DERIVAZIONE IP 55

TIPICO RIVELATORI INCENDIO DA CONTROSOFFITTO E AMBIENTE

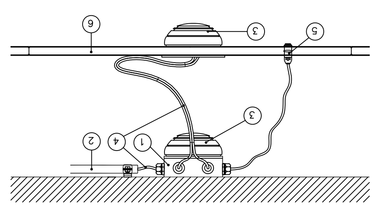

TIPICO RIVELATORI INCENDIO DA AMBIENTE E TERMOVELOCIMETRICO

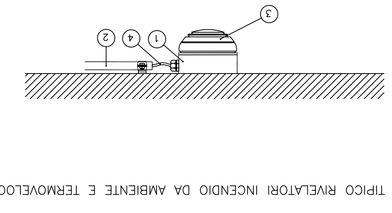

NOTE:


Ogni qualvolta che con la passerella attraversa un compartimento bisogna inserire i sacchetti tagliafiamma al fine di ripristinare la compartimentazione

Tutte le tipologie di cavo utilizzate dovranno essere di euro classe cca s1b d1 a1 CPR

Committente:	Oggetto:
Ospedale di Desio Regione Lombardia ASST Monza Sistema Sanitario Lombardo	AMPLIAMENTO DEL PRONTO SOCCORSO DEL PRESIDIO OSPEDALIERO DI DESIO Via Mazzini, 20832 Desio (MB)
Via Pergolesi ,33 20900 Monza (MB)	

Direttore Generale	Direttore Sanitario	Direttore Amministrativo	Direttore Generale dei lavori	Imprese aggiudicatarie
Dr. Mario Nicola Francesco Alparone	Dott.ssa Laura Fiaccadori	Dott. Ing. Sabrina Piatti	RUP- S.C. Gestione Tecnico Patrimoniale	

Progetto Architettonico	Progetto Strutture	Progetto Impiantistico	Coord. Sic. in fase di Progettazione
Keller Associati S.r.l. Arch. Sergio Cavagnis	Keller Associati S.r.l. Ing. Alberto Fanti	Cortellini S.r.l. Ing. Umberto Cortellini	Cortellini S.r.l. Ing. Umberto Cortellini

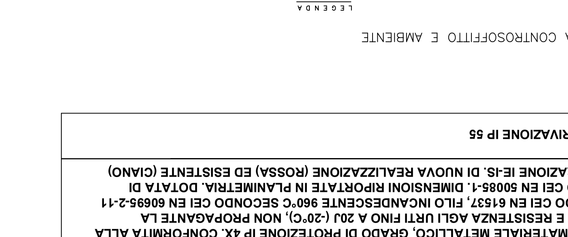

Progetto esecutivo	Elettrici e speciali	Commessa	Fase / Serie / N° aggiorno	Elaborato	Revisione
		281	4.7.09	2	
Corpo E corpo B Impianto rivelazione e allarme incendio		Scala 1:100	Data 23.12.19		

File: 281_4.7.09_2 23.12.19 - Used in Autodesk Viewers in Archive Version

Rev	Data	Emesso	Redatto	Controllato	Approvato
0	23.11.19	Emesso per consegna progetto esecutivo	Cortellini	Cortellini	Cortellini
1	27.11.19	Emesso a seguito di verbale di validazione del 26.11.19	Cortellini	Cortellini	Cortellini
2	23.12.19	Emesso a seguito di verbale di validazione del 19.12.19	Cortellini	Cortellini	Cortellini

RTP:
KELLER Engineering s.r.l.
Via Bygnes, 47/a - 32037 - Sedico - Tel./fax 0437/81049
e_mail: info@kellerassociati.it
Cortellini srl
Strada S.S. 5 - Adriatica, Km Palino 114 - 66020 Torrevecchia Teatina (CH) - Tel. 0872/52004 - fax 0872/52000
e_mail: info@cortellinisrl.it

A NORMA DI LEGGE, È VIETATO RIPRODURRE QUESTO DISEGNO SENZA AUTORIZZAZIONE E OGNI UNO SFRUTTAMENTO COMMERCIALE NON CONSENTITO