




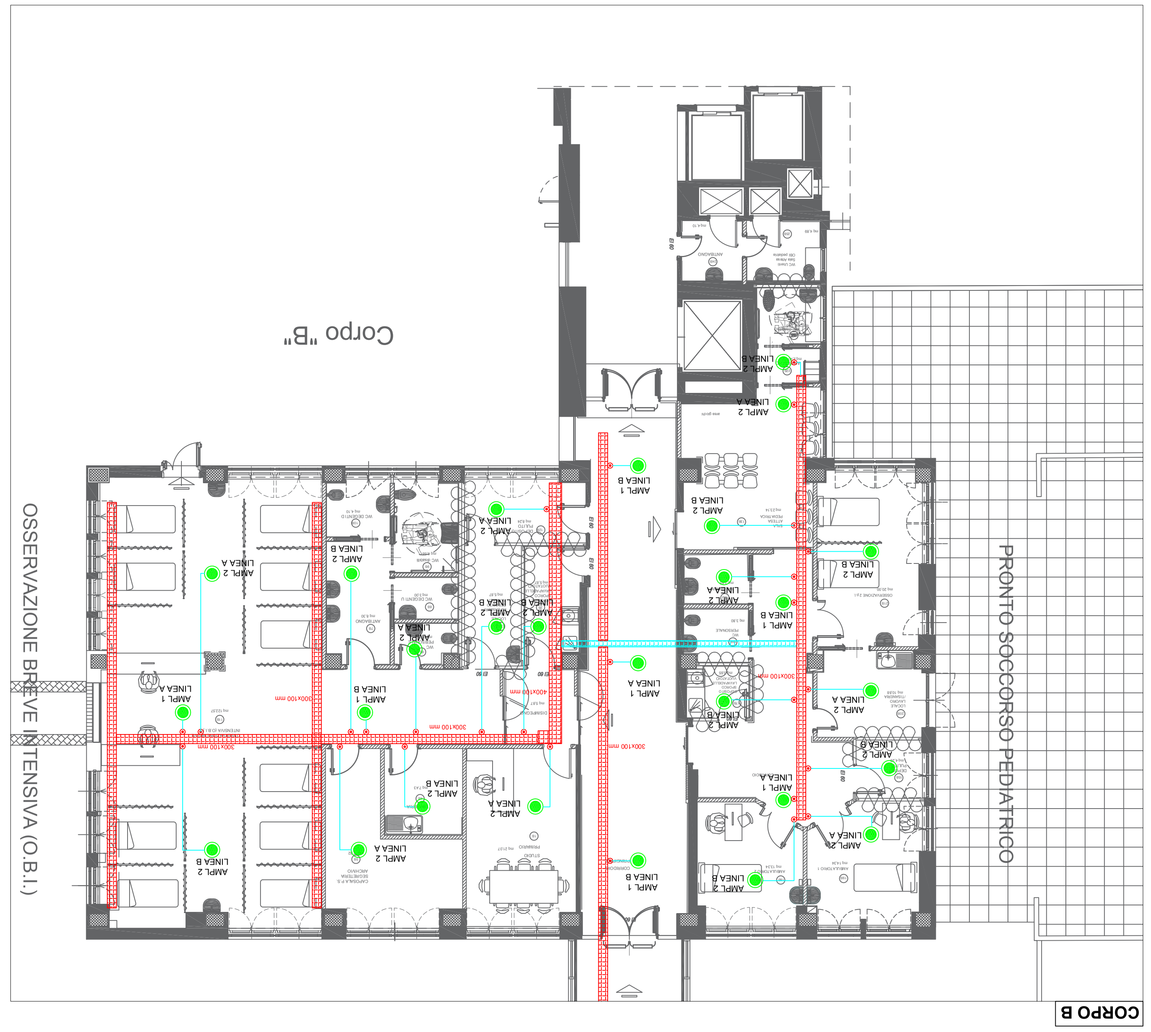

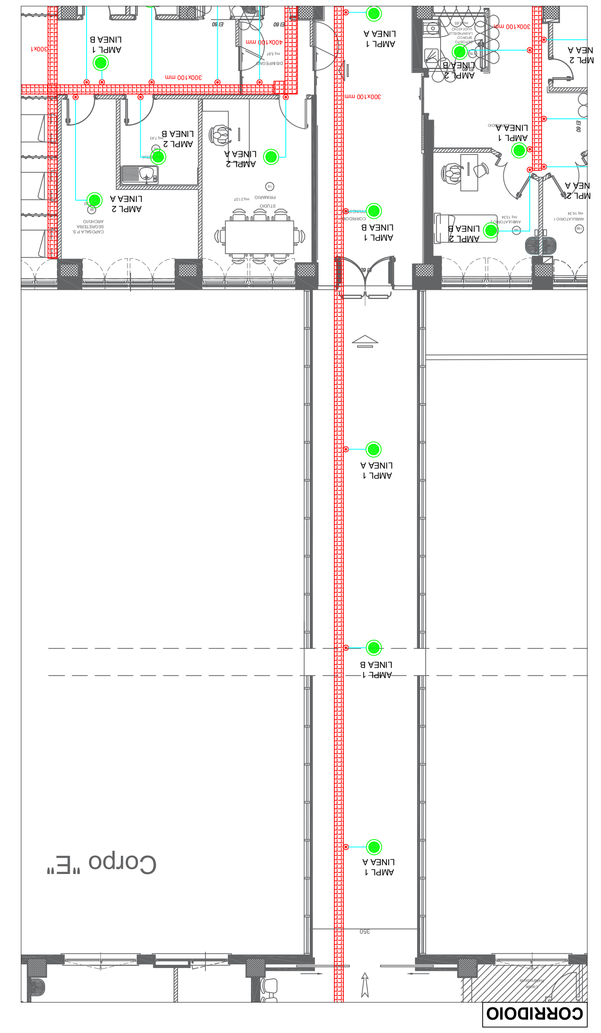

SIMBOLO	LEGENDA IMPIANTO EVAC
	DIFFUSORE DI SUONO A PARETE 6W, EN 54
	DIFFUSORE NEL CONTROSOFFITTO 6W, EN 54
	SCATOLA DI DERIVAZIONE IP 55
	TUBAZIONE PCV RIGIDA SERIE MEDIO-TIPO FK O EQUIVALENTE DI DIMENSIONI 25 mm
	PASSERELLA IN MATERIALE METALLICO, GRADO DI PROTEZIONE IP 4X, CONFORMITÀ ALLA PROVA DI TIPO 1 E RESISTENZA AGLI URTI PARI A 2J1 (-20°C), NON PROPAGANTE LA FIAMMA SECONDO CEI EN 61537, FILO INCANDESCENTE 960°C SECONDO CEI EN 60696-2-11 E IK10 SECONDO CEI EN 50085-1. DIMENSIONI RIPORTATE IN PLANIMETRIA. DOTATA DI SETTO DI SEPARAZIONE IE-IS. DI NUOVA REALIZZAZIONE (ROSSA) ED ESISTENTE (GIALLO)

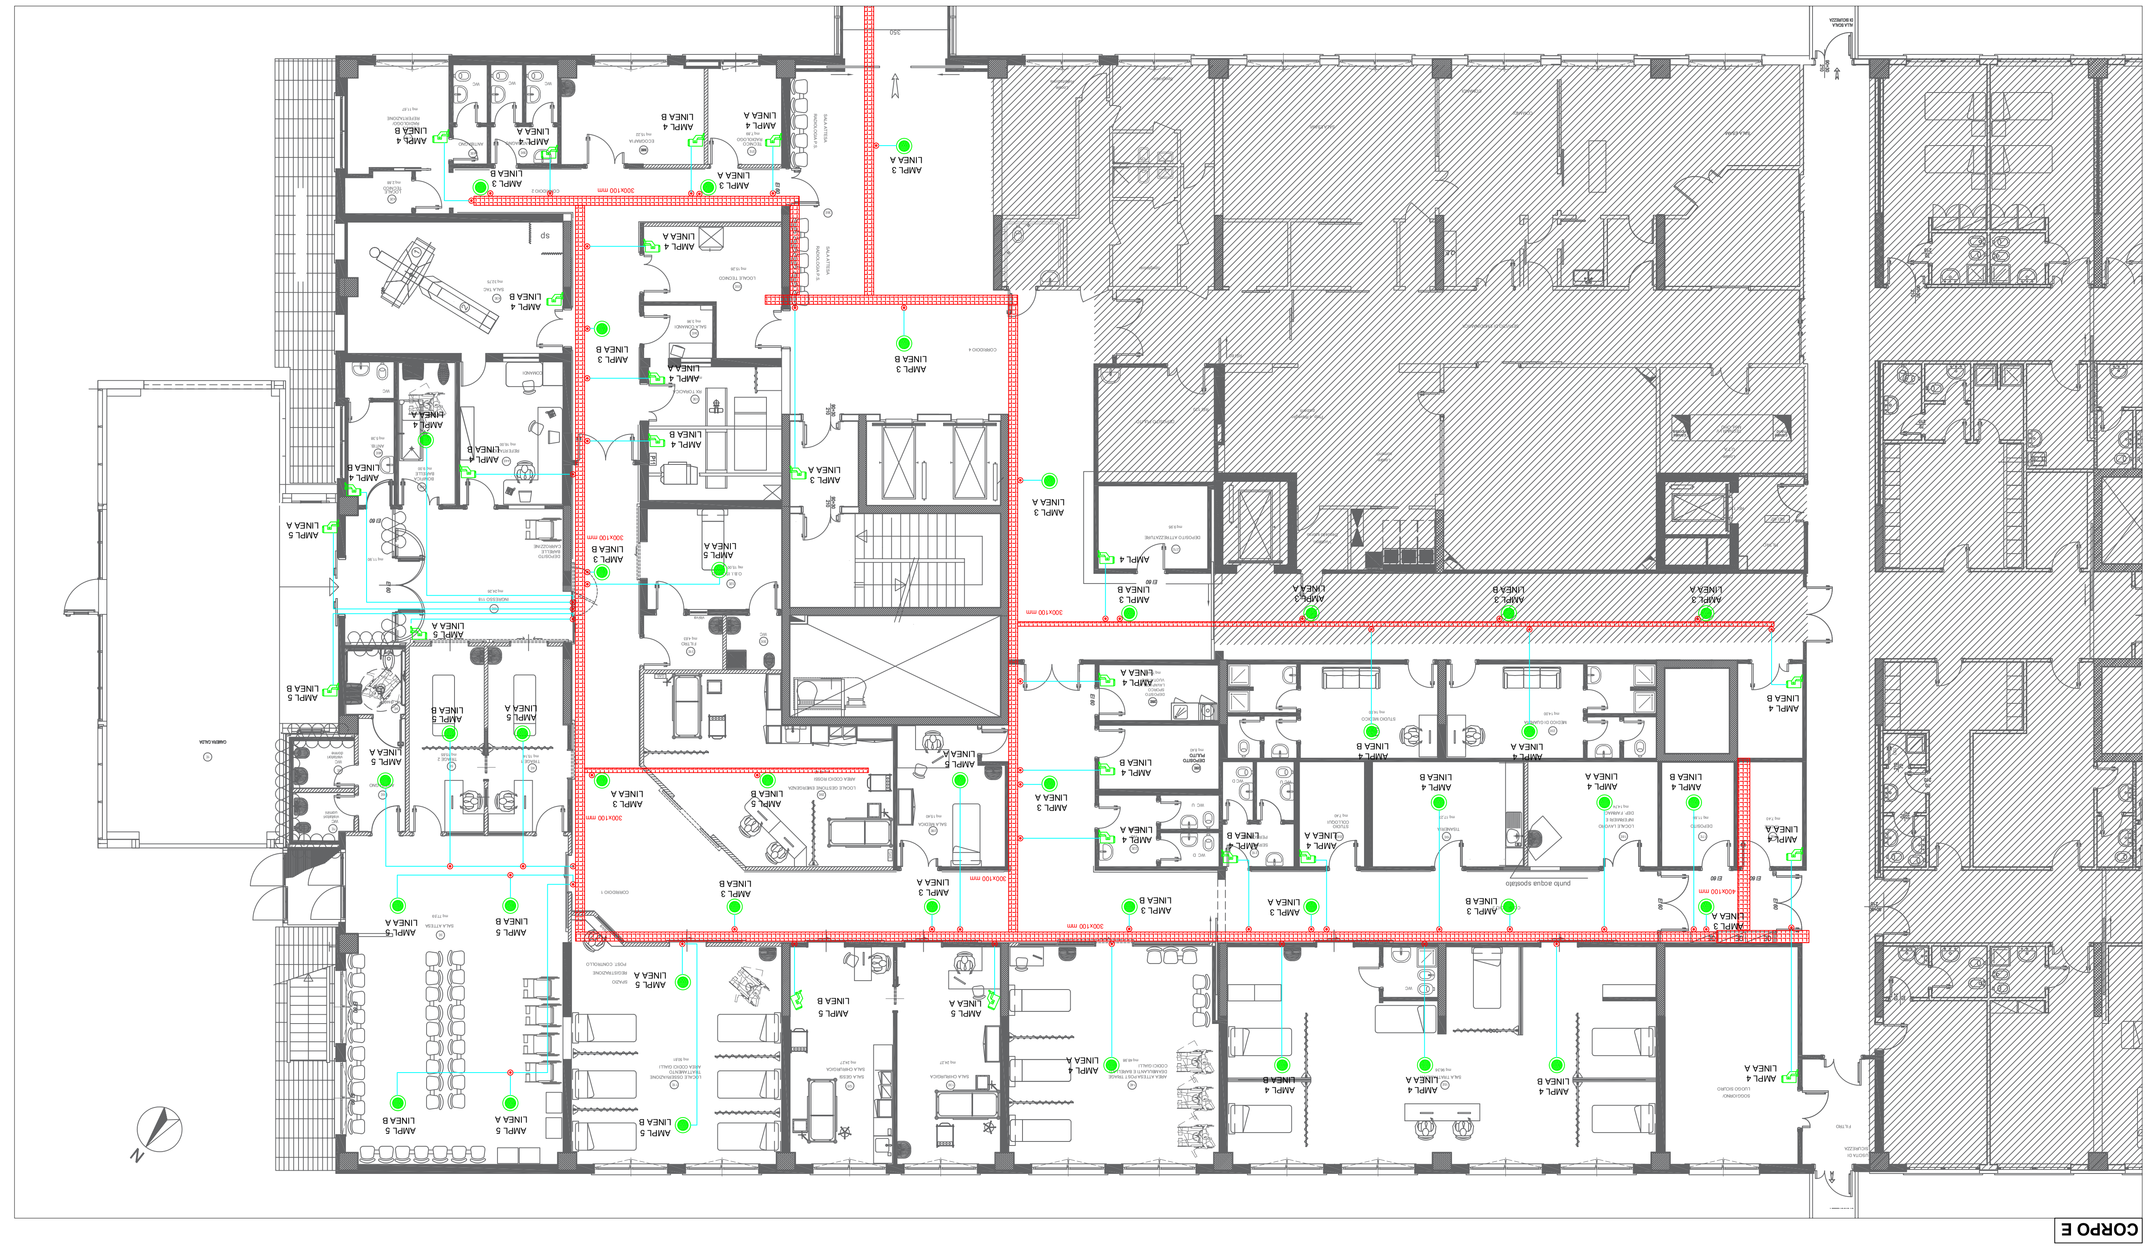

Committente:	Oggetto:
Ospedale di Desio Regione Lombardia ASST Monza	Sistema Sicuro Ospedale
VIa Fratelli 23 20900 Monza (MB)	AMPLIAMENTO DEL PRONTO SOCCORSO DEL PRESIDIO OSPEDALIERO DI DESIO Via Mazzini, 20832 Desio (MB)

Direttore generale	Direttore sanitario	Direttore generale dei lavori	Imprese aggiudicatarie
Dr. Mario Nicola Francesco Alparone	Dott.ssa Laura Fadico	Dott. Ing. Sabrina Fiatti	
	RLP- S.C. Gestione Tecnico Patrimoniale		

Progetto Architettonico	Progetto Strutture	Progetto Impianti Meccanici	Coor. Sic. in fase di Progettazione
Keller Associati S.r.l. Arch. Sergio Cavagnis	Keller Associati S.r.l. Ing. Alberto Fanti	Cortellini S.r.l. Ing. Umberto Cortellini	Cortellini S.r.l. Ing. Umberto Cortellini

RTP:

KELLER Engineering s.r.l.
Via Bygone, 4/1A - 20147 - Milano - Tel./fax 0247415149
e_mail: mauro@kellerassociati.it

Cortellini srl
Strada S.s. 5 - Milano, Sen Felice Tel. 0257532044 - fax 0257532000
e_mail: info@cortellini.com

Rev	Data	Emesso	Redatto	Controllato	Approvato
0	23.11.19	Emesso per consegna progetto esecutivo	Cortellini	Cortellini	Cortellini
1	27.11.19	Emesso a seguito di verbale di validazione del 26.11.19	Cortellini	Cortellini	Cortellini
2	21.12.19	Emesso a seguito di verbale di validazione del 10.12.19	Cortellini	Cortellini	Cortellini

Progetto esecutivo	Elettrici e speciali	Commessa / Fase / Serie / n° aggiunto	281	4.7.10	2
Corpo E e corpo B Impianto di evacuazione sonora		Scala 1:100	Data 23.12.19		

A NORMA DI LEGGE IL PRESENTE ELABORATO NON PUÒ ESSERE COPIATO E FATTO USO DIVERSO DA QUELLO PER CUI È STATO REALIZZATO SENZA AUTORIZZAZIONE DEL TITOLARE