
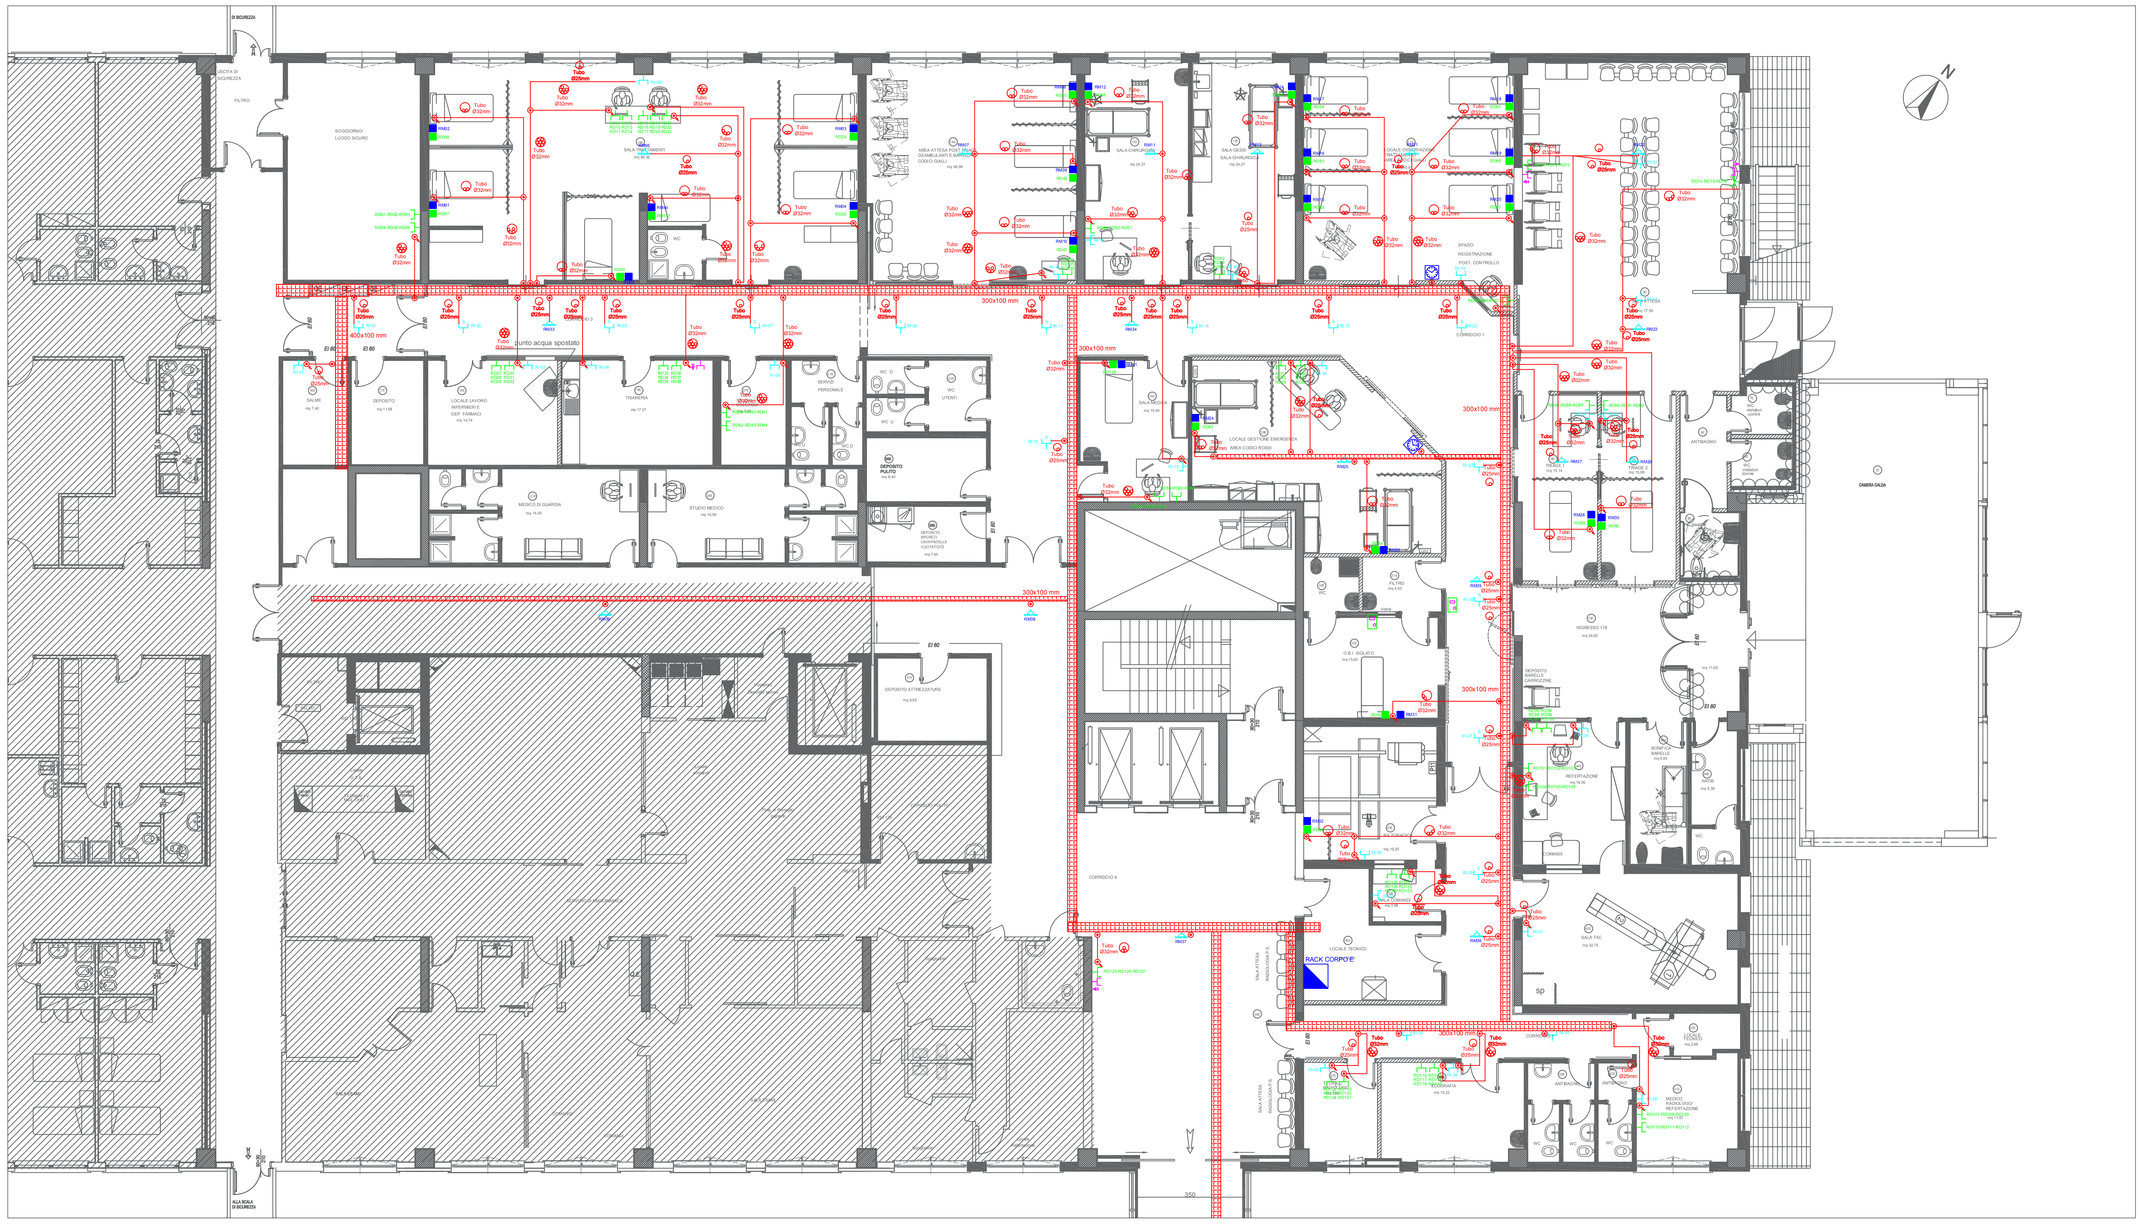


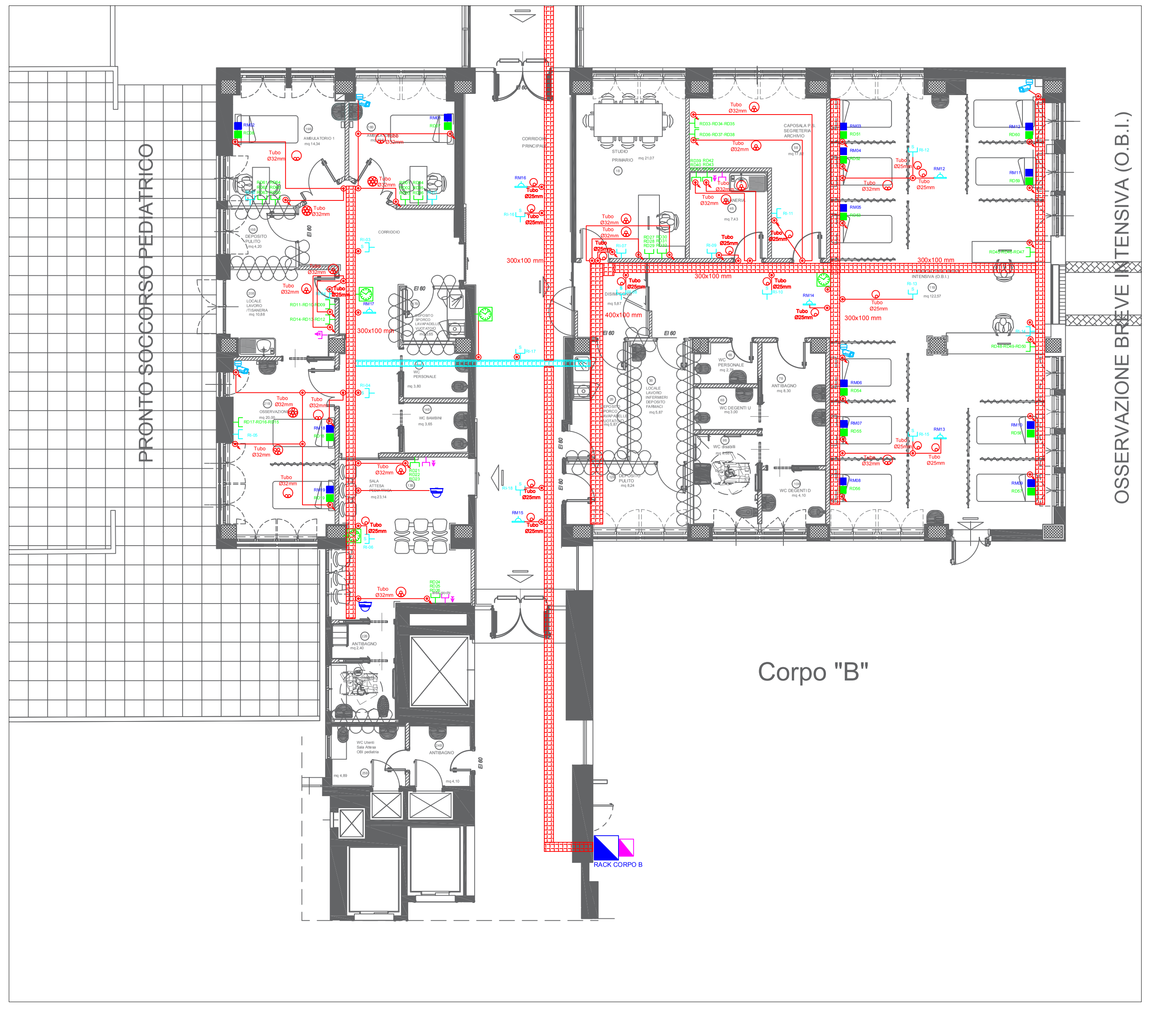

SIMBOLO	LEGENDA IMPIANTO CABLAGGIO STRUTTURATO
	PREDISPOSIZIONE PRESA PER MONITORAGGIO SU TESTALETTO
	PREDISPOSIZIONE PRESA RETE DATI SU TESTALETTO
	PREDISPOSIZIONE PER ACCESS PONT MONITORAGGIO
	PUNTO PRESA DATI SCATOLA - 503 -CATEGORIA 6a
	PUNTO PRESA INTERFONO SCATOLA - 503 - CATEGORIA 6a
	PUNTO PRESA INTERFONO A SOFFITTO SCATOLA - 503 - CATEGORIA 6a
	INTERFONO PER OBI ISOLATO COMUNICAZIONE TRA INTERNO ED ESTERNO
	QUADRO DATI COMPOSTO DA TRE SEZIONI: RETE DATI, RETE DI MONITORAGGIO E RETE INTERFONICA
	CENTRALINA IMPIANTO INTERFONICO
	PASSERELLA IN MATERIALE METALLICO, GRADO DI PROTEZIONE IP 4X. CONFORMITÀ ALLA PROVA DI TIPO 1 E RESISTENZA AGLI URTI FINO A 20J (-20°C), NON PROPAGANTE LA FIAMMA SECONDO CEI EN 61537. FILO INCANDESCENTE 960°C SECONDO CEI EN 60695-2-11 E IK10 SECONDO CEI EN 50085-1. DIMENSIONI RIPORTATE IN PLANIMETRIA. DOTATA DI SETTO DI SEPARAZIONE IE-IS. DI NUOVA REALIZZAZIONE (ROSSA) ED ESISTENTE (CIANO)
	SCATOLA DI DERIVAZIONE IP 55
	TUBAZIONE PCV RIGIDA SERIE MEDIO-TIPO FK O EQUIVALENTE DI DIMENSIONI RIPORTATE IN PLANIMETRIA

NOTE:

Ogni qualvolta che con la passerella attraversa un compartimento bisogna inserire i sacchetti taglia fiamma al fine di ripristinare la compartimentazione

Tutte le tipologie di cavo utilizzate dovranno essere di euro classe cca s1b d1 a1 CPR

Commitente:

Ospedale di Desio — Sistema Socio Sanitario Regione Lombardia ASST Monza

via Pergolesi ,33
20900 Monza (MB)

Oggetto:

AMPLIAMENTO DEL PRONTO SOCCORSO DEL PRESIDIO OSPEDALIERO DI DESIO
Via Mazzini, 20832 Desio (MB)



Direttore generale	Direttore sanitario	RUP- S.C. Gestione Tecnico Patrimoniale	Direttore generale dei lavori	Imprese aggiudicatarie
Dr. Mario Nicola Francesco Alparone	Dott.ssa Laura Radice	Dott. Ing. Sabrina Piatti		

Progetto Architettonico	Progetto Strutturale	Progetto Impiantistico	Coor. Sic. in fase di Progettazione
Keller Associati S.r.l. Arch. Sergio Carangelo	Keller Associati S.r.l. Ing. Alberto Farioli	Corbellini S.r.l. Ing. Umberto Corbellini	Corbellini S.r.l. Ing. Umberto Corbellini

R.T.P.

KELLER ASSOCIATI S.r.l.
Via Ingonni, n°54 - 20147 - Milano - Tel./fax 024151049
e_mail: milano@kelleressociati.it

Corbellini srl
Strada 8 n. 6 - Milano, San Felice Tel. 027533344 - fax 027532008
e_mail: info@corbellini.com

Rev	Data	Emesso	Redatto	Controllato	Approvato
0	25.11.19	Emesso per consegna progetto esecutivo	Corbellini	Corbellini	Corbellini
1	27.11.19	Emesso a seguito di verbale di validazione del 26.11.19	Corbellini	Corbellini	Corbellini
2	23.12.19	Emesso a seguito di verbale di validazione del 10.12.19	Corbellini	Corbellini	Corbellini

Progetto esecutivo — **Elettrici e speciali**

Commessa	Fase / Serie / n° elaborato	Revisione
281	4.7.11	2

Scala: 1:100 — Data: 23.12.19

Corpo E corpo B
Impianto di cablaggio strutturato

File: 281 _ 4.7.11 rev 2 _23.12.19 - Layout corpo B - Impianto di cablaggio strutturato

A NORMA DI LEGGE IL PRESENTE ELABORATO NON PUO' ESSERE RIPRODOTTO O COMUNICATO A TERZE SENZA ESPRESSA E PREVENTIVA AUTORIZZAZIONE DEL TITOLARE