


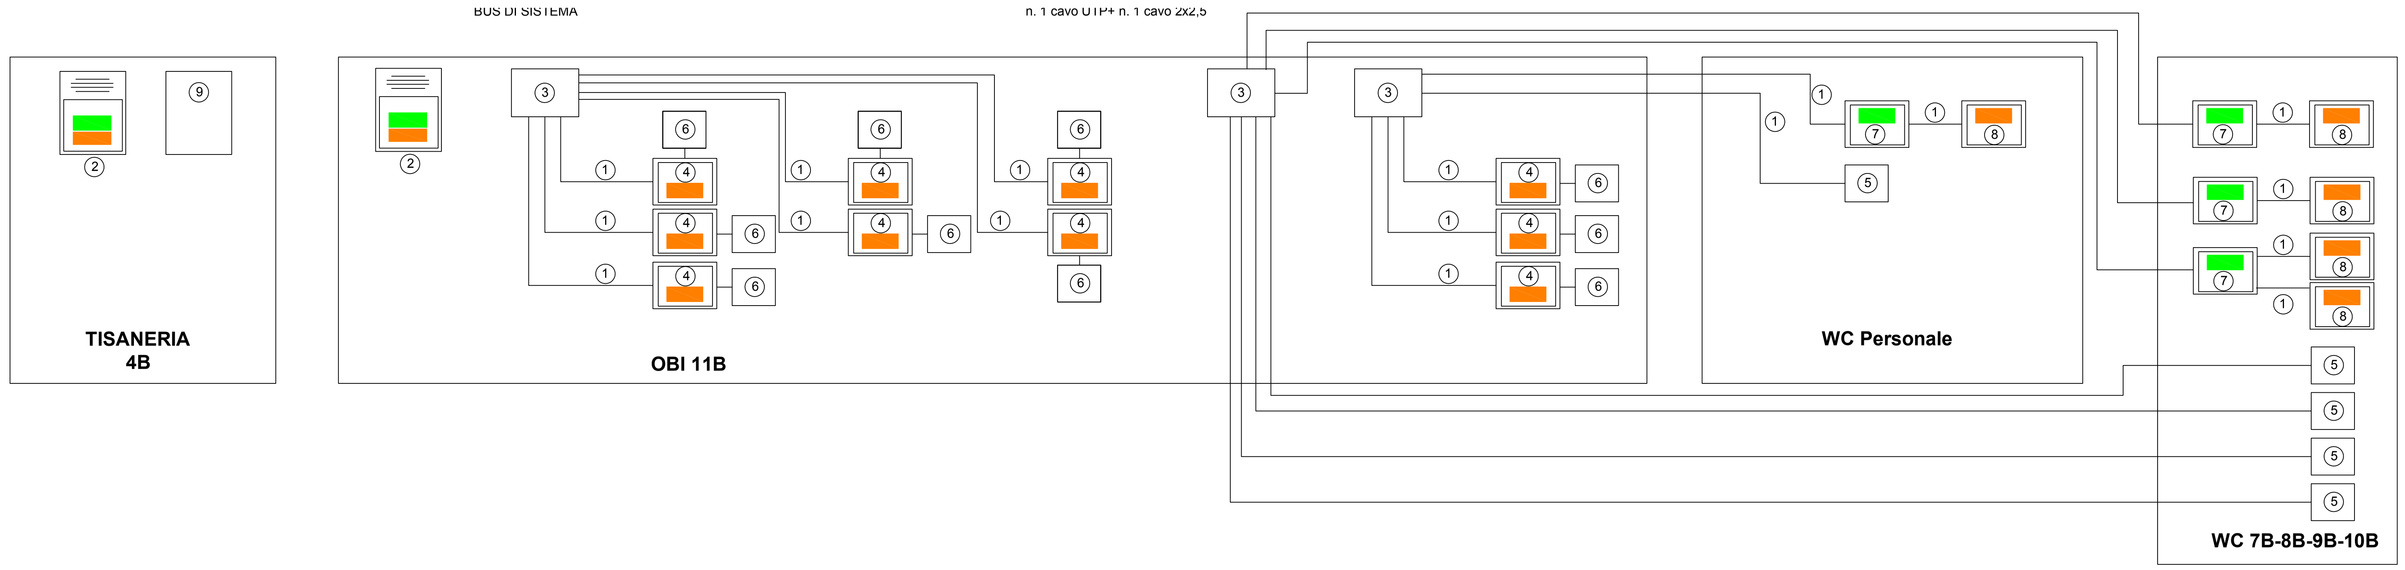


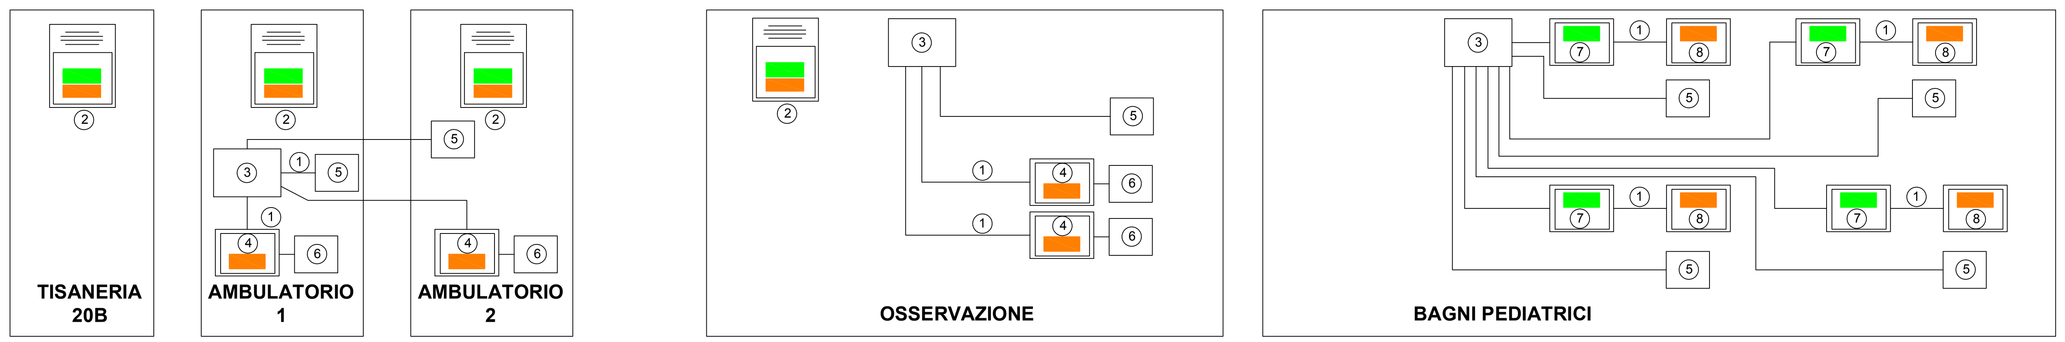

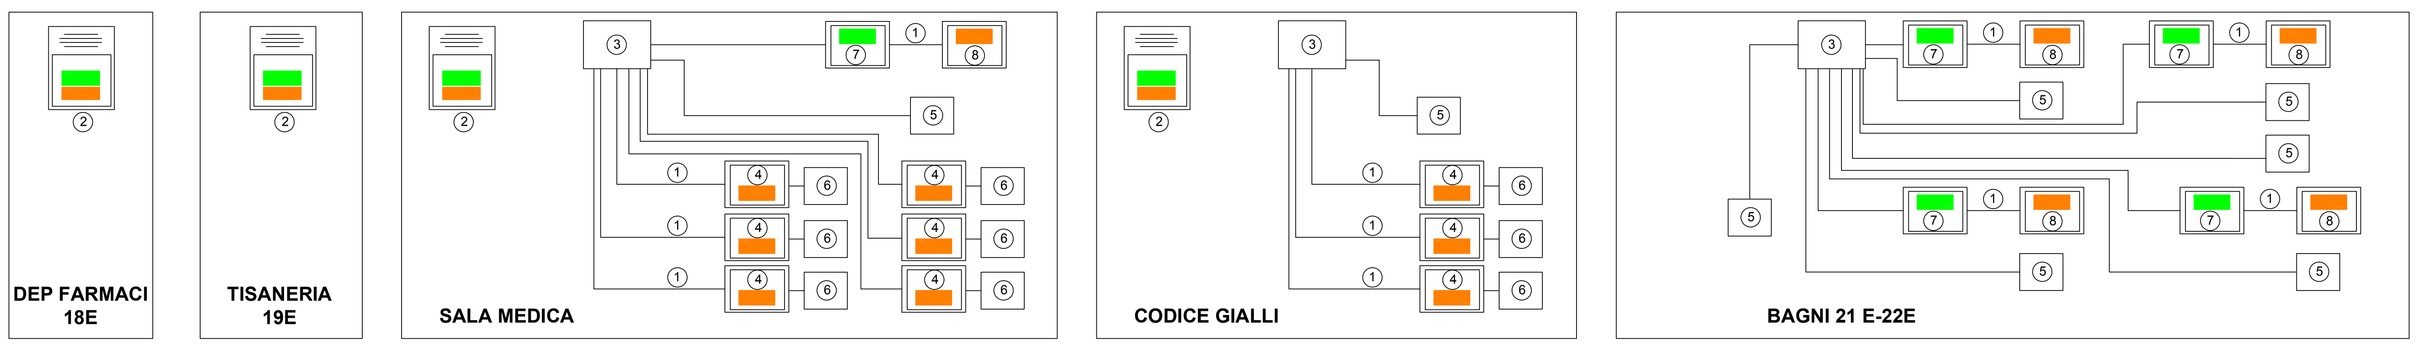

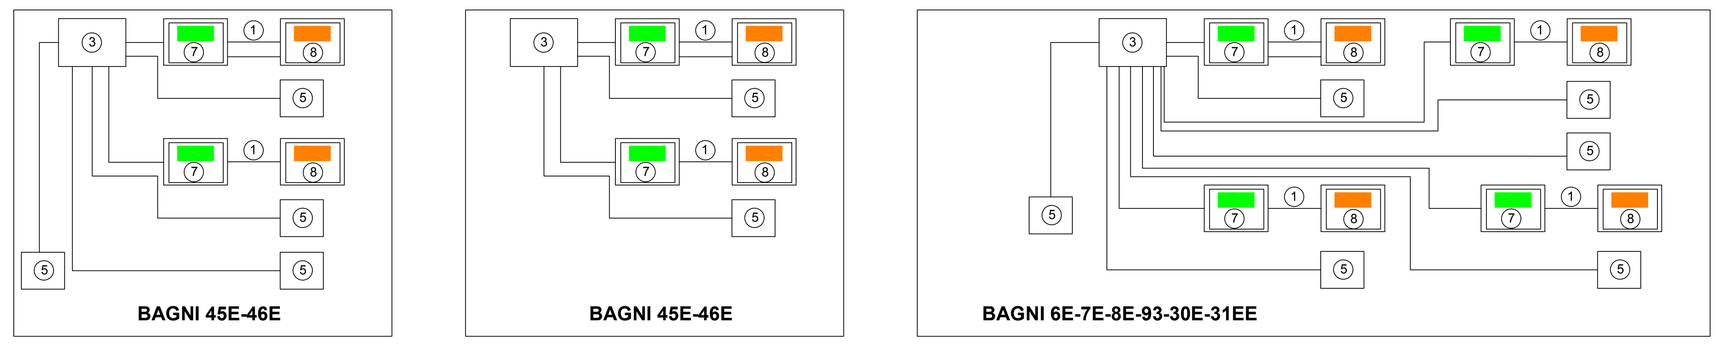

① **2 coppie telefoniche**

② **Terminale di risposta con display da tavolo**

③ **Concentratore seriale 8 punti**

④ **Unità degenza**

⑤ **Lampada di segnalazione fuori porta a LED**

⑥ **Pulsantiera pensile**

⑦ **Unità reset chiamata letto**

⑧ **Unità chiamata a tirante per bagno**

⑨ **Centrale di gestione impianti chiamate infermieri**

Commitente:

Ospedale di Desio

Sistema Socio Sanitario Regione Lombardia ASST Monza

via Pergolesi ,33
20900 Monza (MB)

Oggetto:

AMPLIAMENTO DEL PRONTO SOCCORSO DEL PRESIDIO OSPEDALIERO DI DESIO
Via Mazzini, 20832 Desio (MB)



Direttore generale	Direttore sanitario	RUP- S.C. Gestione Tecnico Patrimoniale	Direttore generale dei lavori	Imprese aggiudicatarie
Dr. Mario Nicola Francesco Alparone	Dott.ssa Laura Radice	Dott. Ing. Sabrina Piatti		

Progetto Architettonico	Progetto Strutturale	Progetto Impiantistico	Coor. Sic. in fase di Progettazione
Keller Associati S.r.l. Arch. Sergio Carangelo	Keller Associati S.r.l. Ing. Alberto Farroli	Corbellini S.r.l. Ing. Umberto Corbellini	Corbellini S.r.l. Ing. Umberto Corbellini

R.T.P.

KELLER ASSOCIATI
Via Vigoni, n°84 - 20147 - Milano - Tel./fax 024151049
e_mail: milano@kellerassociati.it

Corbellini srl
Strada 8 n. 6 - Milano, San Felice Tel. 027533344 - fax 027533008
e_mail: info@corbellini.com

Rev	Data	Emesso	Redatto	Controllato	Approvato
0	25.11.19	Emesso per consegna progetto esecutivo	Corbellini	Corbellini	Corbellini
1	27.11.19	Emesso a seguito di verbale di validazione del 26.11.19	Corbellini	Corbellini	Corbellini
2	23.12.19	Emesso a seguito di verbale di validazione del 10.12.19	Corbellini	Corbellini	Corbellini

Progetto esecutivo | **Elettrici e speciali**

Schema funzionale chiamata infermieri

Commessa	Fase / Serie / n° elaborato	Revisione
281	4.7.12	2

Scala: -- | Data: 23.12.19

File: 281_ 4.7.12 rev 2 _23.12.19 - Schema funzionale chiamata infermieri

A TERMINI DI LEGGE IL PRESENTE ELABORATO NON PUO' ESSERE RIPRODOTTO O COMUNICATO A TERZE SENZA ESPRESSA E PREVENTIVA AUTORIZZAZIONE DEL TITOLARE