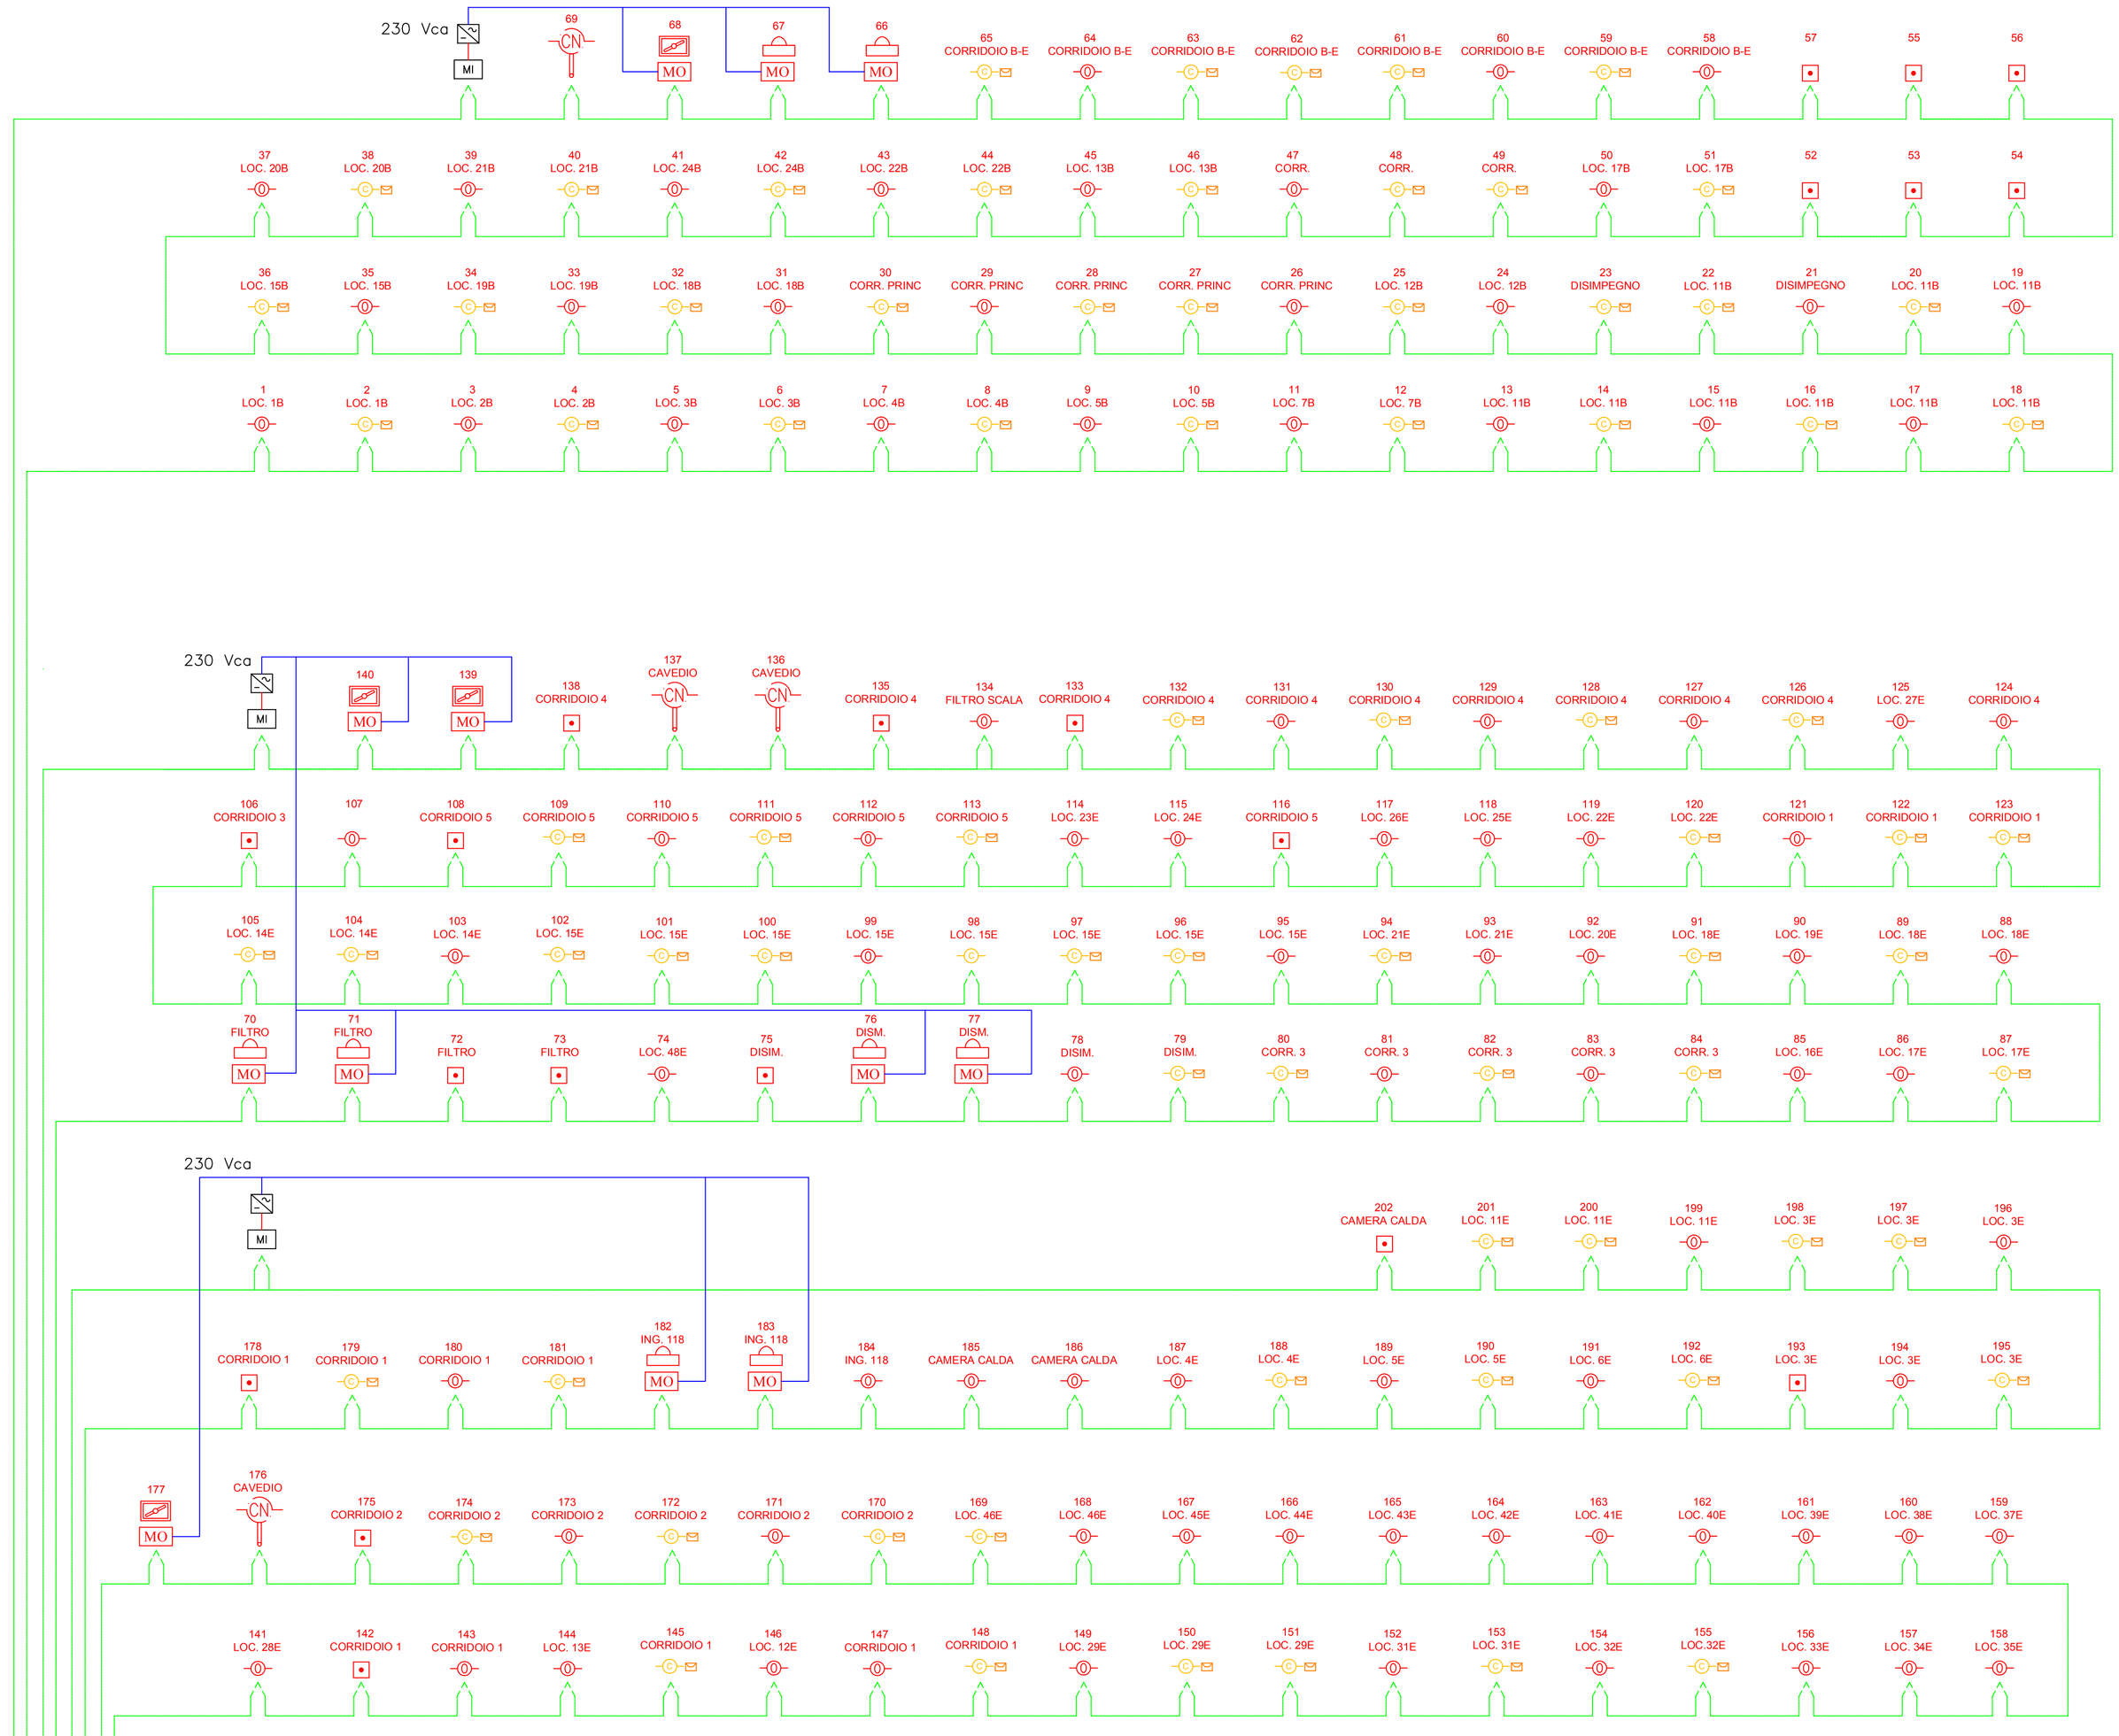


CENTRALE CRF

LA CENTRALE E GLI ALIMENTATORI DEVONO COMUNQUE AVERE DELLE BATTERIE A BORDO IN GRADO DI ALIMENTARE L'IMPIANTO PER NON MENO DI 24 ORE ART. 5.6.4.1 NORMA UNI 9795 (2013)

LA CENTRALE DI RIVELAZIONE INCENDIO DEVE AVERE DIECI CONTATTI PULITI PER CONNESSIONE CON LA CENTRALE EVAC

La programmazione richiesta è descritta nella Relazione specialistica.
L'impianto dovrà essere interamente gestito anche dal pc di supervisione, dotato di mappe grafiche per gestione "live" e tacitazione allarmi.
Tutti i componenti devono essere conformi alle norme della serie UNI EN 54.

LA CENTRALE DI RIVELAZIONE INCENDIO DOVRA' AVERE IL RIPORTO DELLE PAGINE GRAFICHE SU PC POSTO IN CONTROL ROOM PREVISTO IN ALTRO APPALTO

- Rivelatore ottico di fumo installato in ambiente. Conforme alla norma EN54
- Rivelatore ottico di fumo installato nel controsoffitto. Conforme alla norma EN54
- Rivelatore ottico di fumo installato nel pavimento flottante. Conforme alla norma EN54
- Specula di ripetizione. Conforme alla norma EN54
- Rivelatore ottico di fumo installato all'interno dei canali aria impianto meccanico. Conforme alla norma EN54
- Serranda tagliafuoco
- Elettromagnete di ritenuta per porte tagliafuoco Conforme alla norma EN54
- Pulsante manuale di allarme incendio. Conforme alla norma EN54-11
- Modulo di interfaccia di uscita. Conforme alla norma EN54
- Alimentatore 230 V ac-24V dc
- Modulo di interfaccia ingresso. Conforme alla norma EN 54

Commitente:

Ospedale di Desio

Sistema Socio Sanitario
Regione Lombardia
ASST Monza

via Pergolesi ,33
20900 Monza (MB)

Oggetto:

AMPLIAMENTO DEL PRONTO SOCCORSO DEL PRESIDIO OSPEDALIERO DI DESIO
Via Mazzini, 20832 Desio (MB)



Direttore generale	Direttore sanitario	RUP- S.C. Gestione Tecnico Patrimoniale	Direttore generale dei lavori	Imprese aggiudicatarie
Dr. Mario Nicola Francesco Alparone	Dott.ssa Laura Radice	Dott. Ing. Sabrina Piatti		

Progetto Architettonico	Progetto Strutturale	Progetto Impiantistico	Coor. Sic. in fase di Progettazione
Keller Associati S.r.l. Arch. Sergio Carangelo	Keller Associati S.r.l. Ing. Alberto Fariol	Corbellini S.r.l. Ing. Umberto Corbellini	Corbellini S.r.l. Ing. Umberto Corbellini

R.T.P.

KELLER ASSOCIATI s.r.l.
Via Inganni, n°84 - 20147 - Milano - Tel./fax 024151049
e_mail: milano@kellerassociati.it

Corbellini srl
Strada 8 n. 6 - Milano, San Felice Tel. 027533344 - fax 027532008
e_mail: info@corbellini.com

Rev	Data	Emesso	Redatto	Controllato	Approvato
0	25.11.19	Emesso per consegna progetto esecutivo	Corbellini	Corbellini	Corbellini
1	27.11.19	Emesso a seguito di verbale di validazione del 26.11.19	Corbellini	Corbellini	Corbellini
2	23.12.19	Emesso a seguito di verbale di validazione del 10.12.19	Corbellini	Corbellini	Corbellini

Progetto esecutivo | **Elettrici e speciali**

Commessa	Fase / Serie / n° elaborato	Revisione
281	4.7.13	2

Schema funzionale rivelazione incendio

Scala: -
Data: 23.12.19

File: 281_4.7.13 rev 2 _23.12.19 - Schema funzionale rivelazione incendio

A NORMA DI LEGGE IL PRESENTE ELABORATO NON PUO' ESSERE RIPRODOTTO O COMUNICATO A TERZI SENZA ESPRESSA E PREVENTIVA AUTORIZZAZIONE DEL TITOLARE