
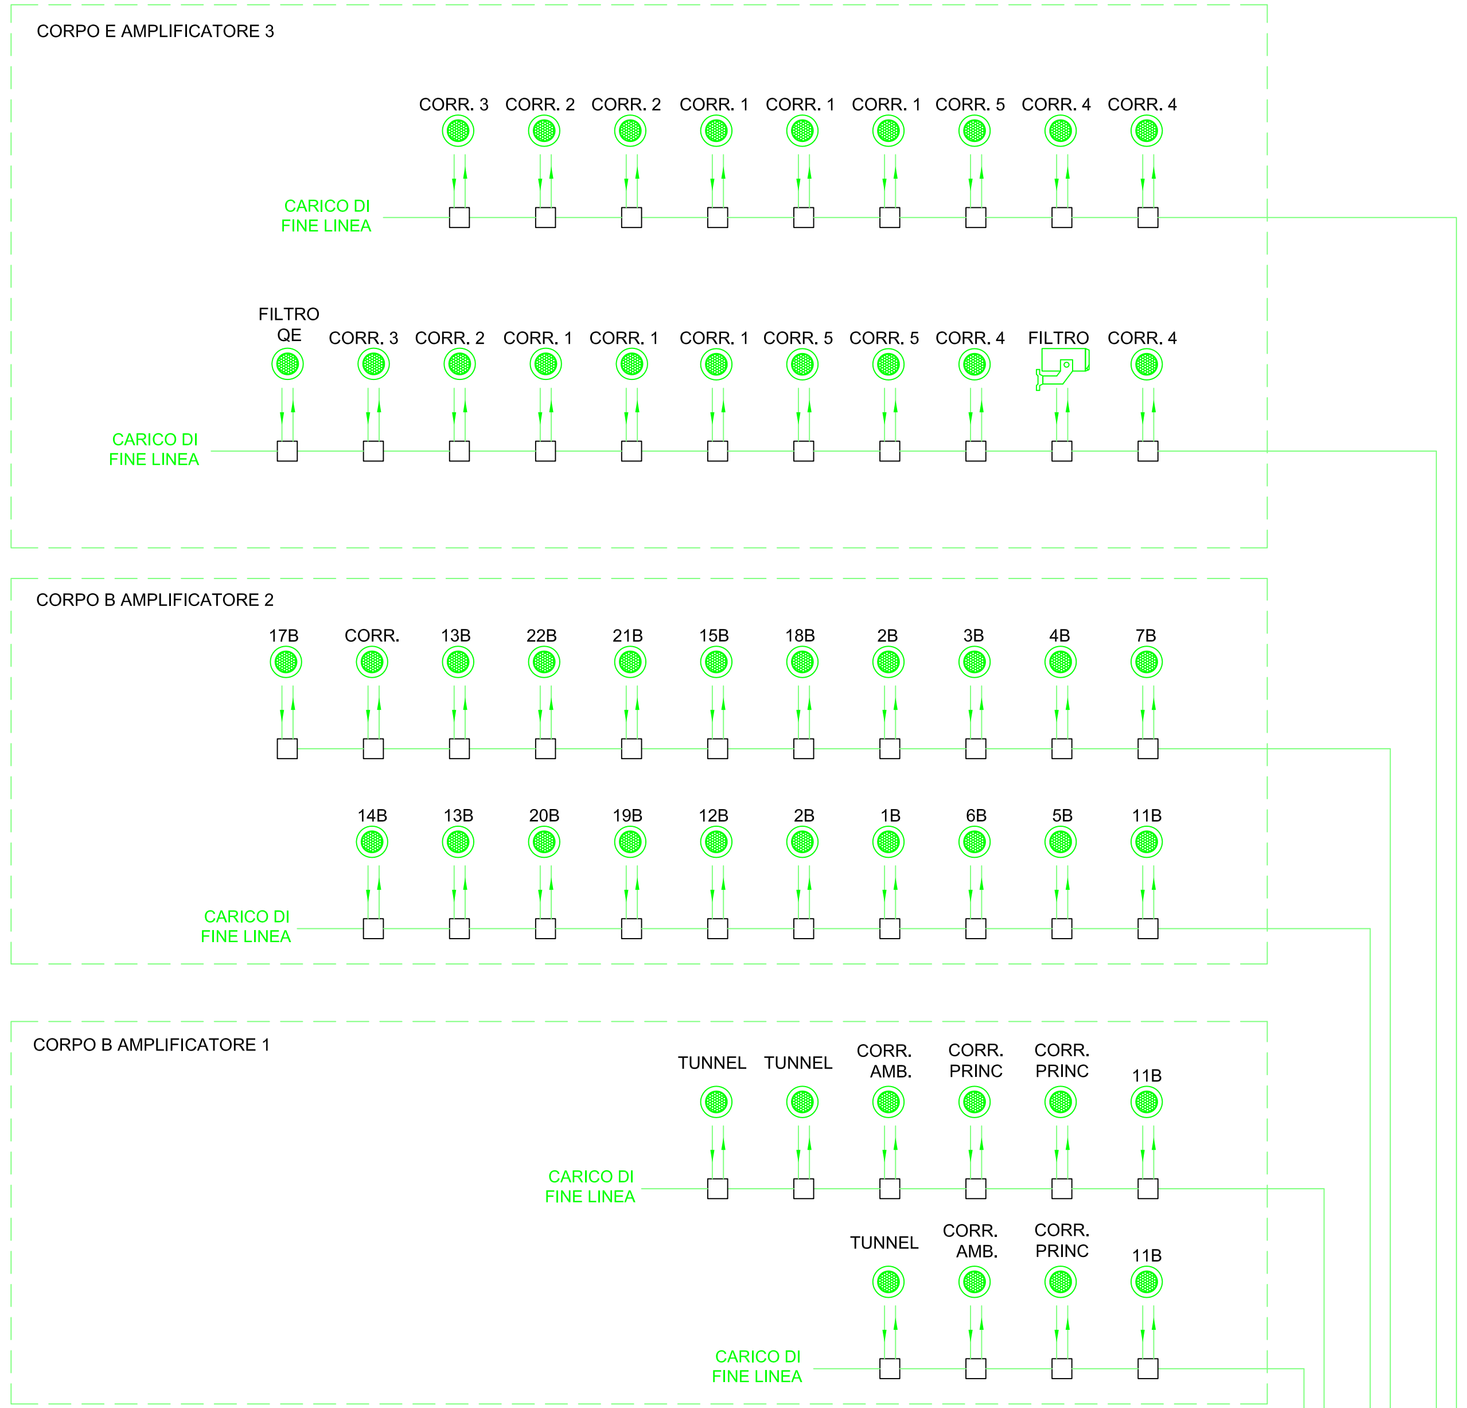


RACK 32U

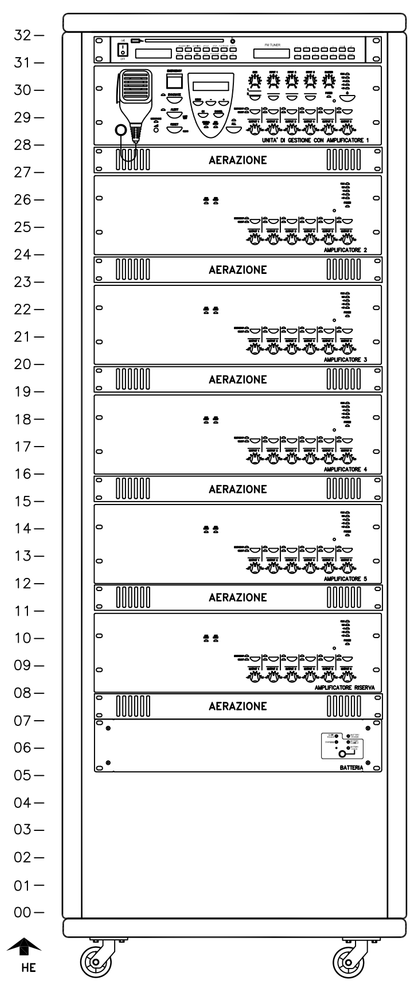

TUTTI COMPONENTI EN 54
NORMA DI RIFERIMENTO UNI ISO 7240-19

CAVO DI COLLEGAMENTO RESISTENTE AL FUOCO
FTE4OM1 100/100 V (PH120) UNI 9795 - SEZIONE 2x2,5 mmq

AMPLIFICATORE 1 CORPO B: 60 W
AMPLIFICATORE 2 CORPO B: 126 W
AMPLIFICATORE 3 CORPO E: 120 W
AMPLIFICATORE 4 CORPO B: 168 W
AMPLIFICATORE 5 CORPO B: 102 W


IL QUADRO RACK DEVE ESSERE CERTIFICATO EN54
IL PREZZO E' COMPRESO NELLA VOCE UNITA' DI CONTROLLO

LE POSTAZIONI MICROFONICHE E LA CENTRALE
SONO IN CONTROL ROOM
PREVISTA IN ALTRO APPALTO

SIMBOLO	LEGENDA IMPIANTO EVAC
	DIFFUSORE DI SUONO A PARETE 6W, EN 54
	DIFFUSORE NEL CONTROSOFFITTO 6W, EN 54

Commitente:
Ospedale di Desio
Sistema Socio Sanitario Regione Lombardia ASST Monza
via Pergolesi ,33
20900 Monza (MB)

Oggetto:
AMPLIAMENTO DEL PRONTO SOCCORSO DEL PRESIDIO OSPEDALIERO DI DESIO
Via Mazzini, 20832 Desio (MB)

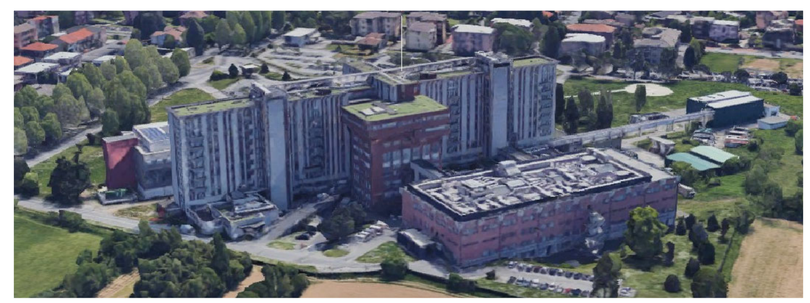

Direttore generale	Direttore sanitario	RUP- S.C. Gestione Tecnico Patrimoniale	Direttore generale dei lavori	Imprese aggiudicatarie
Dr. Mario Nicola Francesco Alparone	Dott.ssa Laura Radice	Dott. Ing. Sabrina Piatti		

Progetto Architettonico	Progetto Strutturale	Progetto Impiantistico	Coor. Sic. in fase di Progettazione
Keller Associati S.r.l. Arch. Sergio Carangelo	Keller Associati S.r.l. Ing. Alberto Farioli	Corbellini S.r.l. Ing. Umberto Corbellini	Corbellini S.r.l. Ing. Umberto Corbellini

R.T.P.

KELLER ASSOCIATI s.r.l.
Via Ingamo, n°94 – 20147 - Milano - Tel./fax 024151049
e_mail: milano@kellerassociati.it

Corbellini srl
Strada 8 n. 6 - Milano, San Felice Tel. 027533344 - fax 027532008
e_mail: info@corbellini.com

Rev	Data	Emesso	Redatto	Controllato	Approvato
0	25.11.19	Emesso per consegna progetto esecutivo	Corbellini	Corbellini	Corbellini
1	27.11.19	Emesso a seguito di verbale di validazione del 26.11.19	Corbellini	Corbellini	Corbellini
2	23.12.19	Emesso a seguito di verbale di validazione del 10.12.19	Corbellini	Corbellini	Corbellini

Progetto esecutivo | **Elettrici e speciali**

Schema funzionale evacuazione sonora

Commessa	Fase / Serie / n° elaborato	Revisione
281	4.7.14	2

Scala: -
Data: 23.12.19

File: 281_4.7.14 rev 2 _23.12.19 - Schema funzionale evacuazione sonora

A NORMA DI LEGGE IL PRESENTE ELABORATO NON PUO' ESSERE RIPRODOTTO O COMUNICATO A TERZI SENZA ESPRESSA E PREVENTIVA AUTORIZZAZIONE DEL TITOLARE