
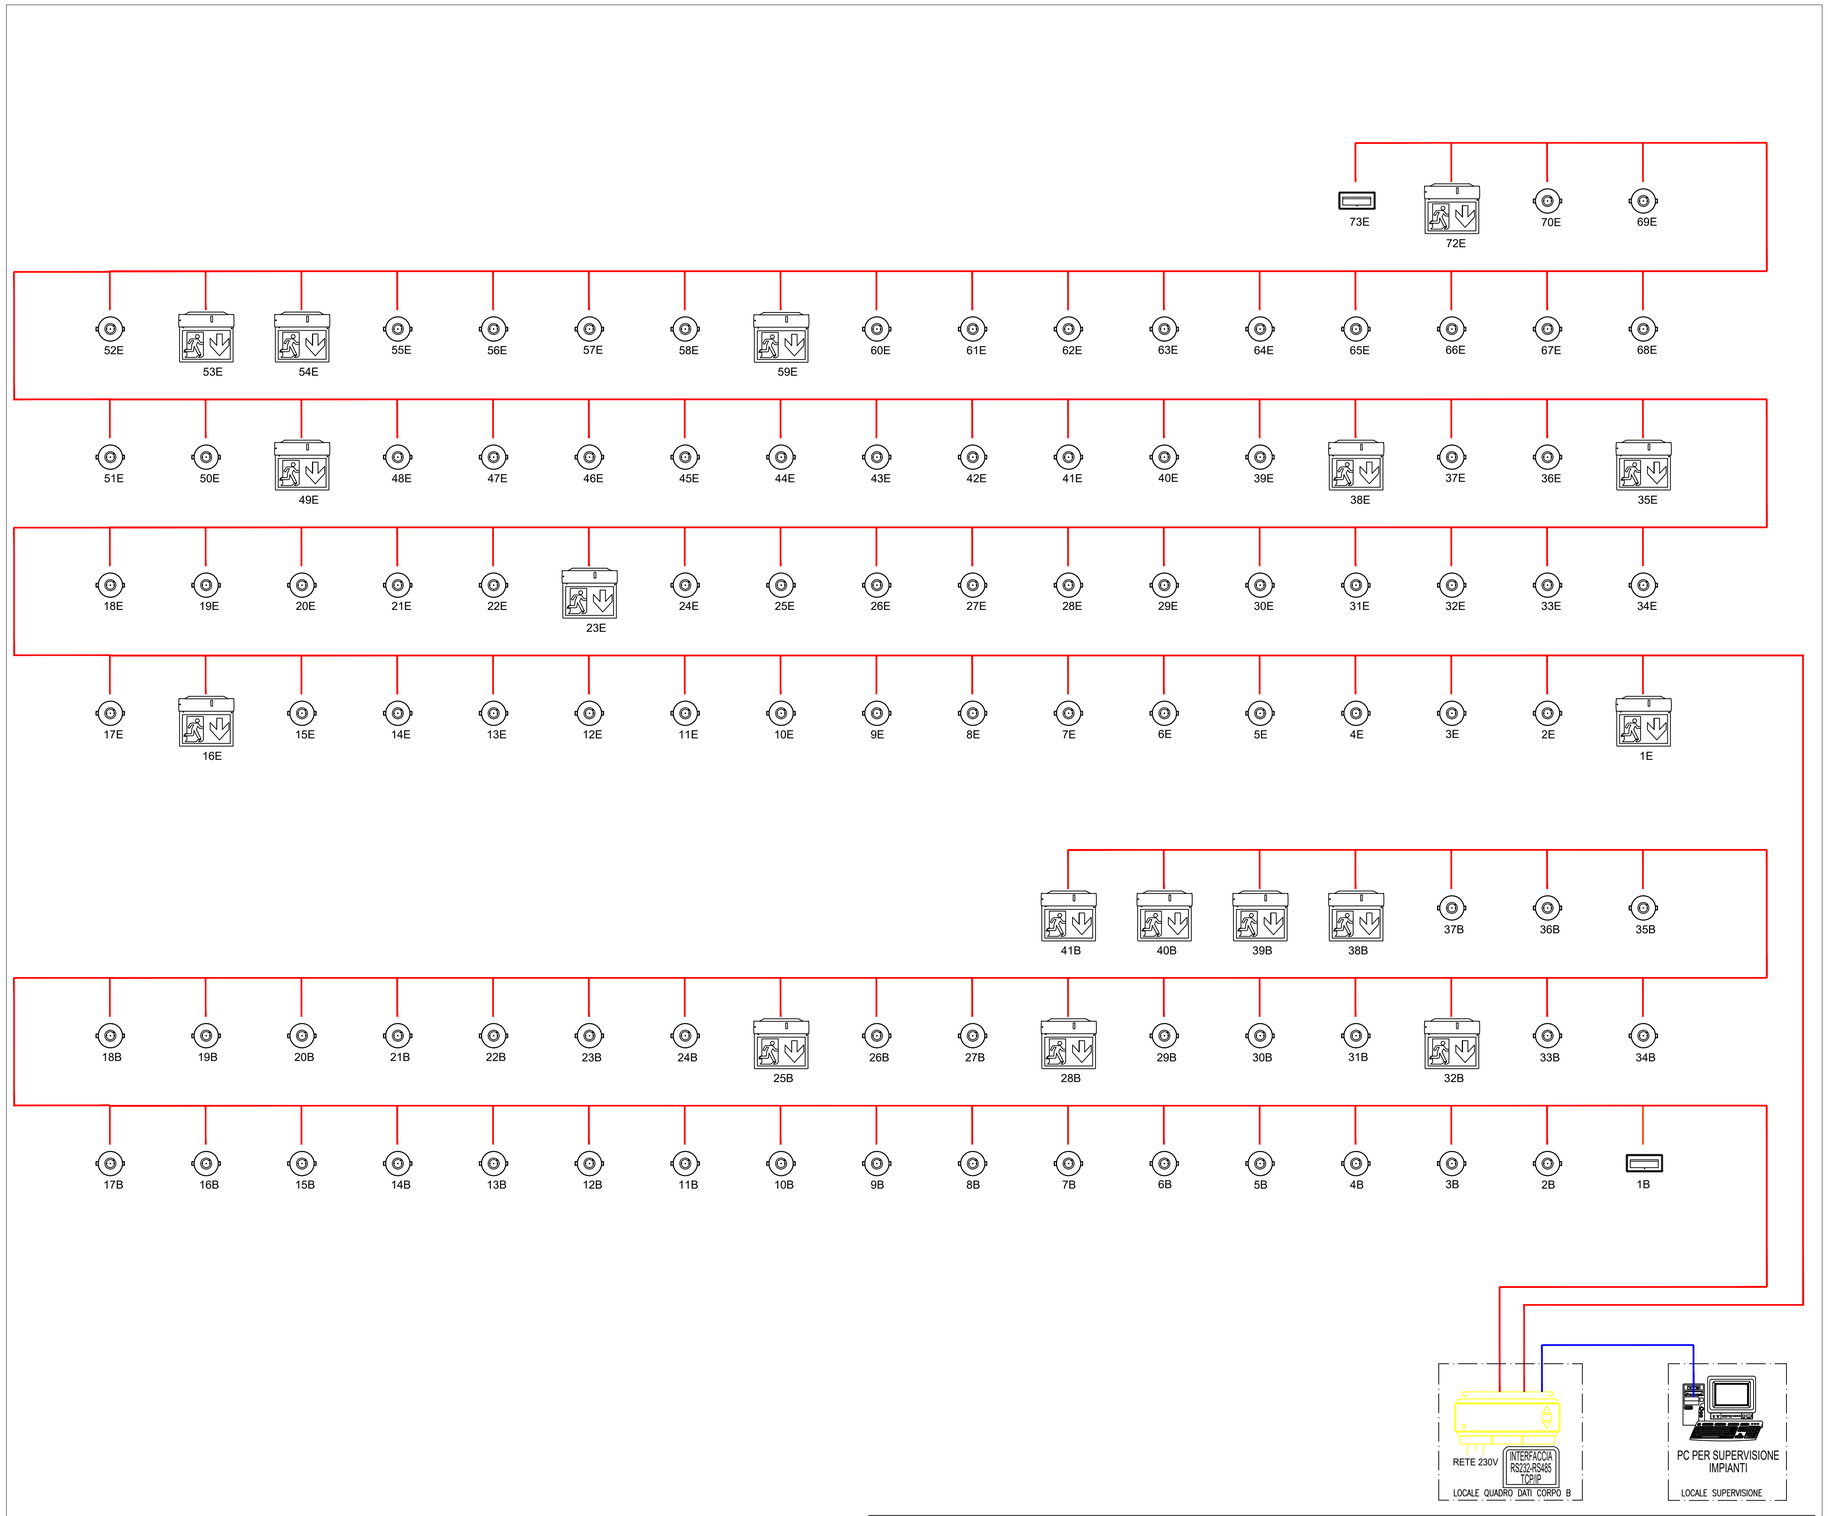


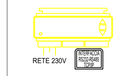

Centralina di supervisione dotata di interfaccia RS232-RS485 e rete TCP/IP

cavo FTP cat. 6 per rete TCP/IP

BUS di supervisione realizzato con cavo bipolare: 2x2,5 mmq Cca,s1b,d1,a1 in RS232-RS485

Apparecchio per la segnaletica di emergenza a led; conforme alle norme EN 60598-1,EN 60598-2-2, EN 60598-2-22, UNI EN 1838, UNI 11222. Grado di protezione IP 40. Nella versione visibilità 30 m

Apparecchio per illuminazione di sicurezza a led; conforme alle norme EN 60598-1,EN 60598-2-2, EN 60598-2-22, UNI EN 1838, UNI 11222. Autonomia di 1,5h dotata di sistema automatico di test di autonomia. Predisposto per l'inserimento di modulo aggiuntivo per centralizzare il controllo dell'apparecchio con sistema Bus e relativa centrale. SE 280 Il grado di protezione IP 65

Commitente:

Ospedale di Desio — Sistema Socio Sanitario Regione Lombardia ASST Monza

via Pergolesi ,33
20900 Monza (MB)

Oggetto:

AMPLIAMENTO DEL PRONTO SOCCORSO DEL PRESIDIO OSPEDALIERO DI DESIO
Via Mazzini, 20832 Desio (MB)



Direttore generale	Direttore sanitario	RUP- S.C. Gestione Tecnico Patrimoniale	Direttore generale dei lavori	Imprese aggiudicatarie
Dr. Mario Nicola Francesco Alparone	Dott.ssa Laura Radice	Dott. Ing. Sabrina Piatti		

Progetto Architettonico	Progetto Strutturale	Progetto Impiantistico	Coor. Sic. in fase di Progettazione
Keller Associati S.r.l. Arch. Sergio Carangelo	Keller Associati S.r.l. Ing. Alberto Farioli	Corbellini S.r.l. Ing. Umberto Corbellini	Corbellini S.r.l. Ing. Umberto Corbellini

R.T.P.

KELLER ASSOCIATI s.r.l.
Via Inganni, n°84 - 20147 - Milano - Tel./fax 024151049
e_mail: milano@kellerassociati.it

Corbellini srl
Strada 8 n. 6 - Milano, San Felice Tel. 027533344 - fax 027532008
e_mail: info@corbellini.com

Rev	Data	Emesso	Redatto	Controllato	Approvato
0	25.11.19	Emesso per consegna progetto esecutivo	Corbellini	Corbellini	Corbellini
1	27.11.19	Emesso a seguito di verbale di validazione del 26.11.19	Corbellini	Corbellini	Corbellini
2	23.12.19	Emesso a seguito di verbale di validazione del 10.12.19	Corbellini	Corbellini	Corbellini

Progetto esecutivo | **Elettrici e speciali**

Commessa	Fase / Serie / n° elaborato	Revisione
281	4.7.23	2

Schema funzionale Illuminazione sicurezza

Scala: -
Data: 23.12.19

File: 281 _4.7.23 rev 2 _23.12.19 - Schema funzionale Illuminazione di sicurezza

A NORMA DI LEGGE IL PRESENTE ELABORATO NON PUO' ESSERE RIPRODOTTO O COMUNICATO A TERZI SENZA ESPRESSA E PREVENTIVA AUTORIZZAZIONE DEL TITOLARE