


Corpo "E"

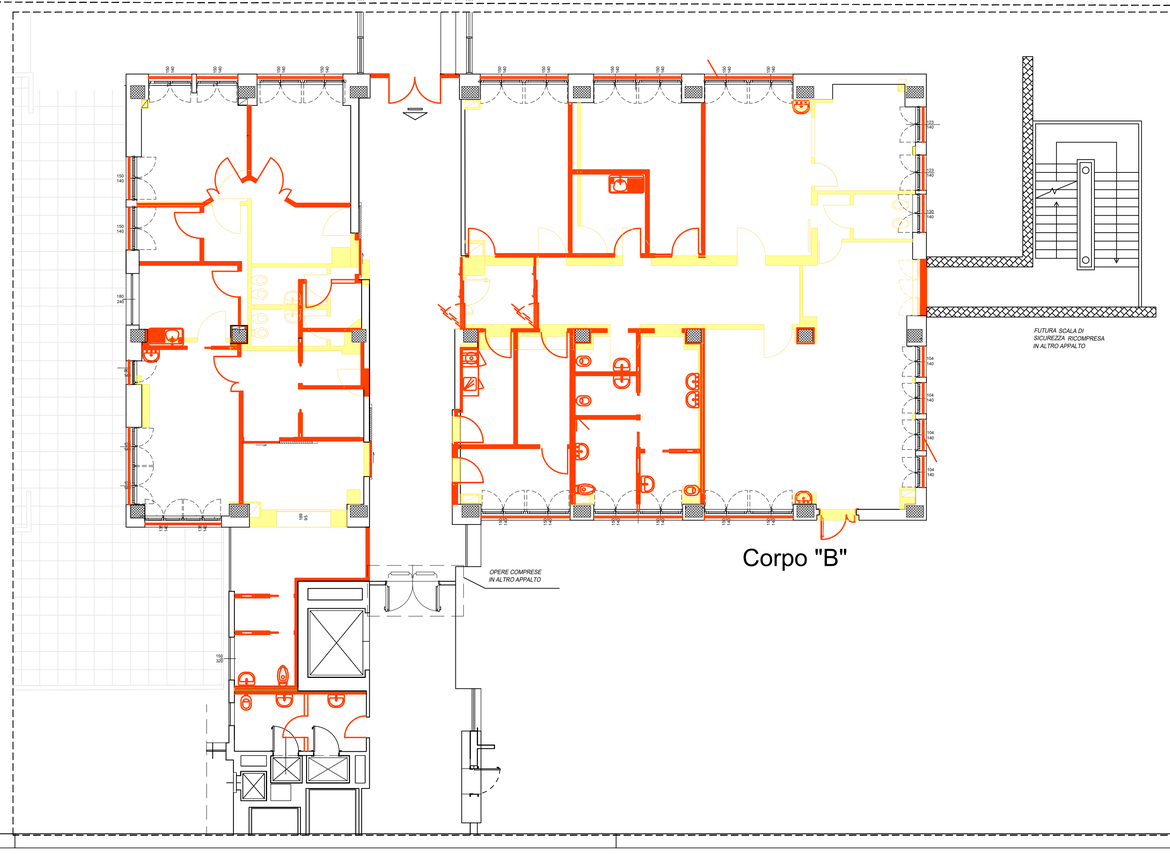

Corpo "B"

LEGENDA

- AREA OGGETTO DI INTERVENTO
- DEMOLIZIONI
- COSTRUZIONI
- P / C — Locali oggetto di intervento con modifica del pavimento / Locali oggetto di intervento con modifica del controsoffitto

Nota:
Nel corpo B tutti i locali saranno oggetto di intervento di modifica del pavimento e del controsoffitto

Commitente:

Ospedale di Desio — Sistema Socio Sanitario — Regione Lombardia — ASST Monza

via Pergolesi ,33
20900 Monza (MB)

Oggetto:

AMPLIAMENTO DEL PRONTO SOCCORSO DEL PRESIDIO OSPEDALIERO DI DESIO
Via Mazzini, 20832 Desio (MB)



Direttore generale	Direttore sanitario	RUP- S.C. Gestione Tecnico Patrimoniale	Direttore generale dei lavori	Imprese aggiudicatarie
Dr. Mario Nicola Francesco Alparone	Dott.ssa Laura Radice	Dott. Ing. Sabrina Piatti		

Progetto Architettonico	Progetto Strutturale	Progetto Impiantistico	Coor. Sic. in fase di Progettazione
Keller Associati S.r.l. Arch. Sergio Carangelo	Keller Associati S.r.l. Ing. Alberto Farioli	Corbellini S.r.l. Ing. Umberto Corbellini Ing. Maurizio Siciliano	Corbellini S.r.l. Ing. Umberto Corbellini

R.T.P.

KELLER ASSOCIATI s.r.l.
Via Ingannì, n°84 - 20147 - Milano - Tel./fax 024151049
e_mail: milano@kellerassociati.it

Corbellini srl
Strada 8 n. 6 - Milano, San Felice Tel. 027533344 - fax 027532008
e_mail: info@corbellini.com

Rev	Data	Emesso	Redatto	Controllato	Approvato
0	16.10.19	Emesso per parere ATS	nasole	carangelo	carangelo
1	28.10.19	Emesso per consegna progetto definitivo	nasole	carangelo	carangelo
2	23.12.19	Emesso a seguito di verbale di validazione del 10.12.19	nasole	carangelo	carangelo

Stato comparato | **Architettonico**

Pronto soccorso - Corpi E e B - piano terra

Commessa	Fase / Serie / n° elaborato	Revisione
281	5.1.02	2

Scala **1:100** Data **23.12.19**

File: 281_5.1.02 rev 2 _23.12.19 - Pronto soccorso Corpi E e B- Piano terra

A NORMA DI LEGGE IL PRESENTE ELABORATO NON PUO' ESSERE RIPRODOTTO O COMUNICATO A TERZI SENZA ESPRESSA E PREVENTIVA AUTORIZZAZIONE DEL TITOLARE