

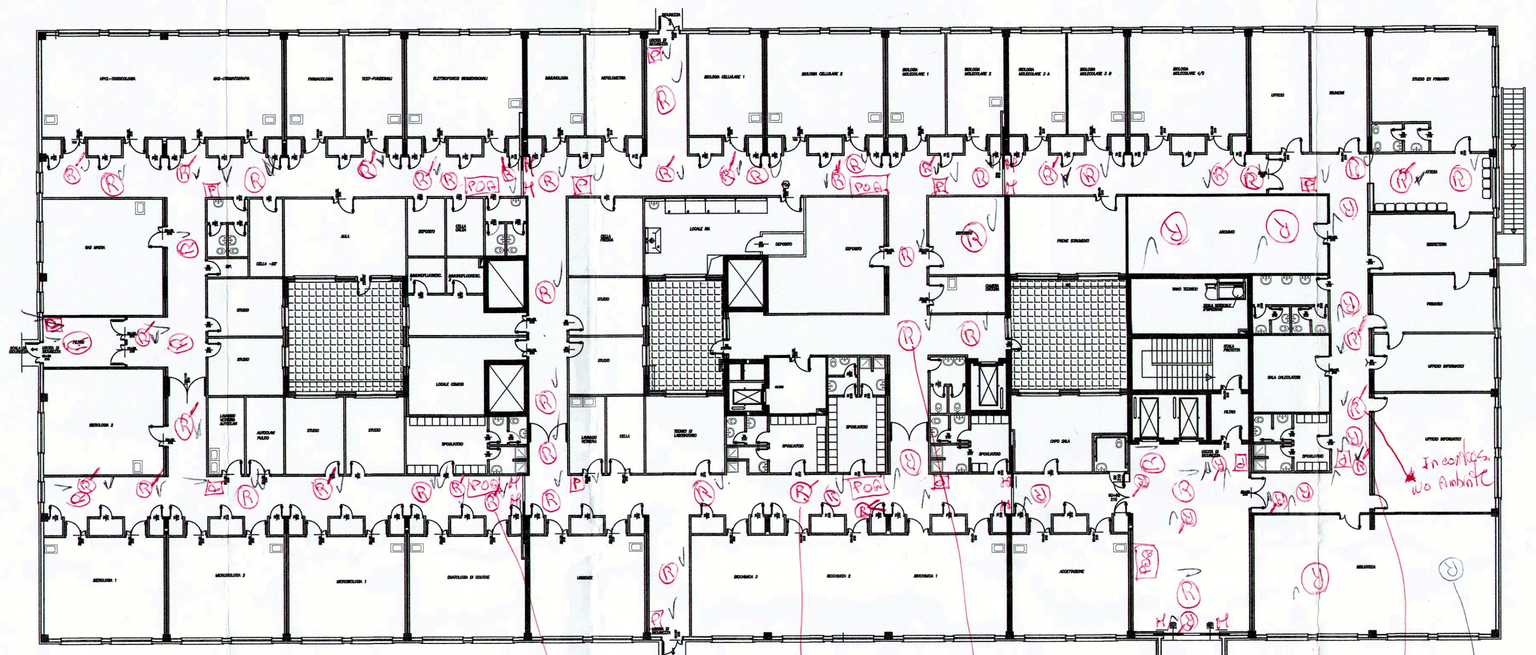



BLOCCO E

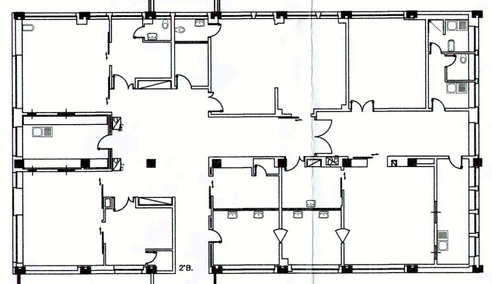

BLOCCO B

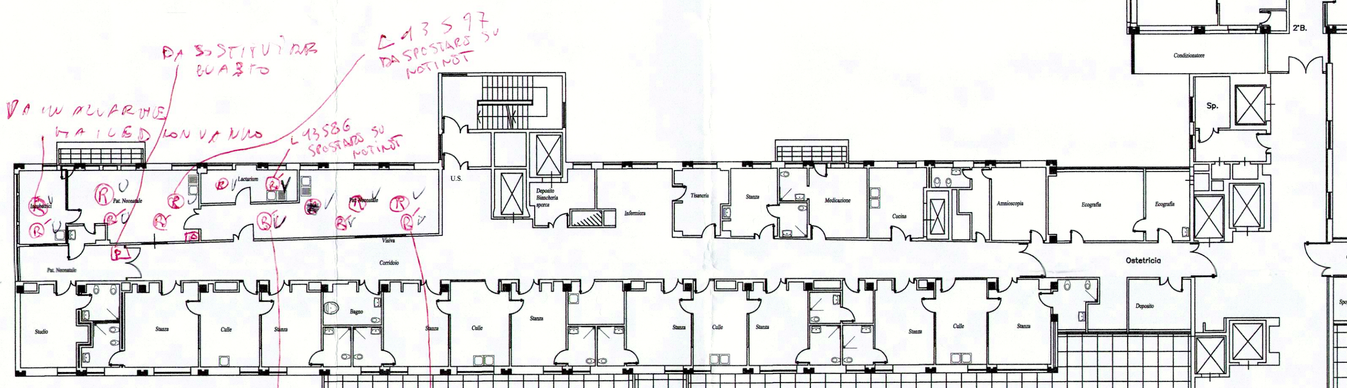


BLOCCO A

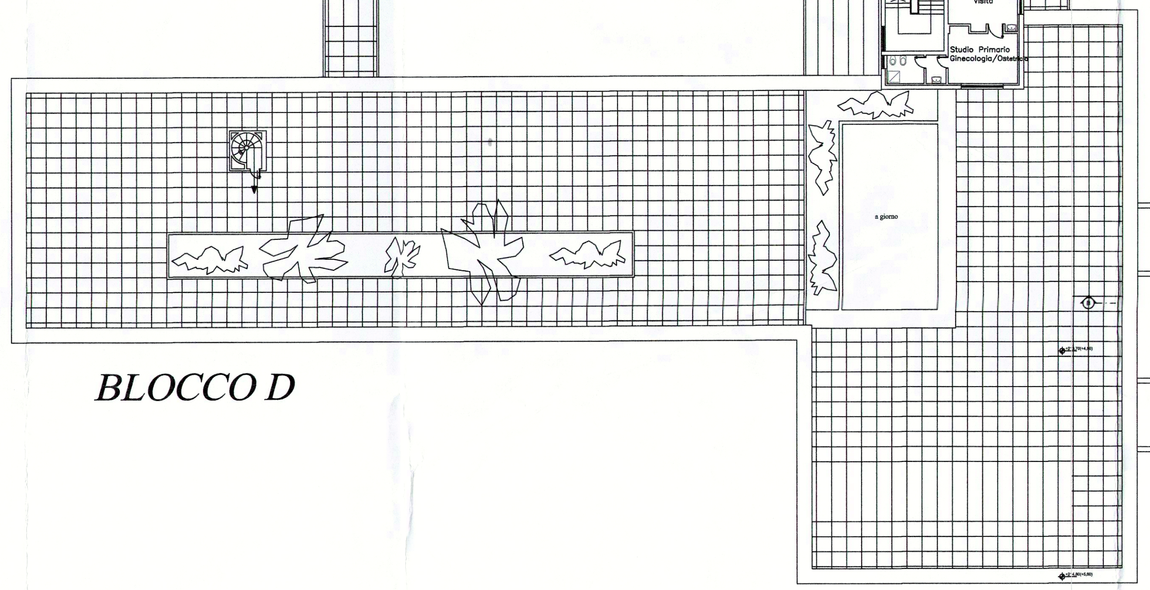


BLOCCO D

BLOCCO CC

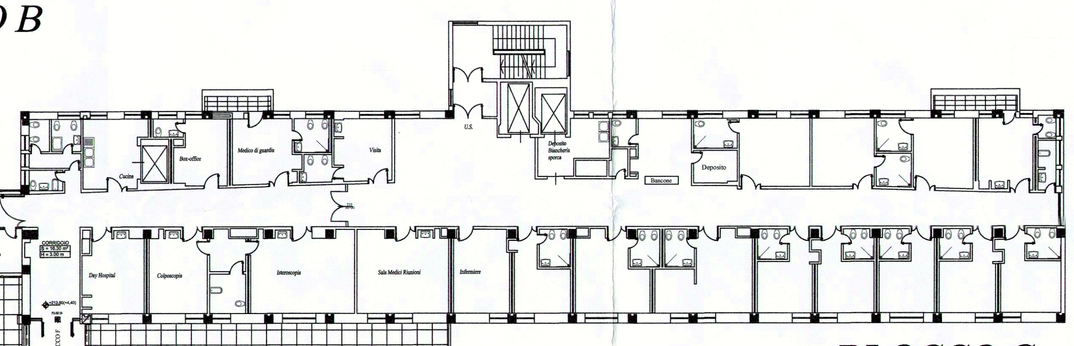

BLOCCO C

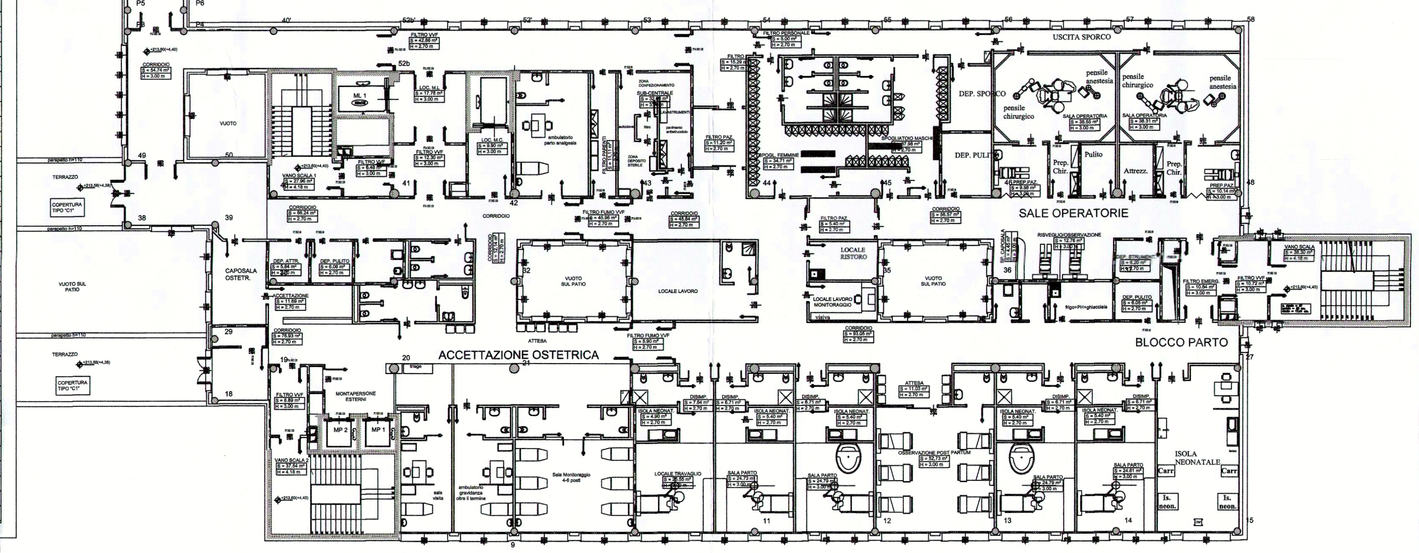


BLOCCO E

Ospedale di Desio

Sistema Socio Sanitario
Regione Lombardia
ASST Monza

U.O. GESTIONE TECNICO PATRIMONIALE
DESIO Via Mazzini, 1 - 20832
tel. 0362 - 383480 / fax 0362 - 383462



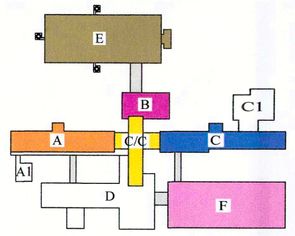

Il Direttore Generale

Il Direttore Sanitario

Il Direttore dei Lavori

Il Responsabile del Procedimento
P.I. Antonio Iosso
U.O. Gestione Tecnico Patrimoniale
Desio (MB)via Mazzini,1-20832
Tel. 0362-383480 Fax 0362-383462

Il Disegnatore
Geom. Roberto Casiraghi
U.O. Gestione Tecnico Patrimoniale
Desio (MB)via Mazzini,1-20832
Tel. 0362-383480 Fax 0362-383462

Il Progettista

L' Impresa

Oggetto della Tavola
Planimetria 2° Piano

Stato di fatto

file: 2°.dwg - Architettonico		tavola
e-mail:		
scala 1:200	data Gennaio 2017	04/17
piano 2°	aggiornamento	
corpo " A-B-C-CC-E-F "	aggiornamento	