


PIANTA
SCALA 1:100

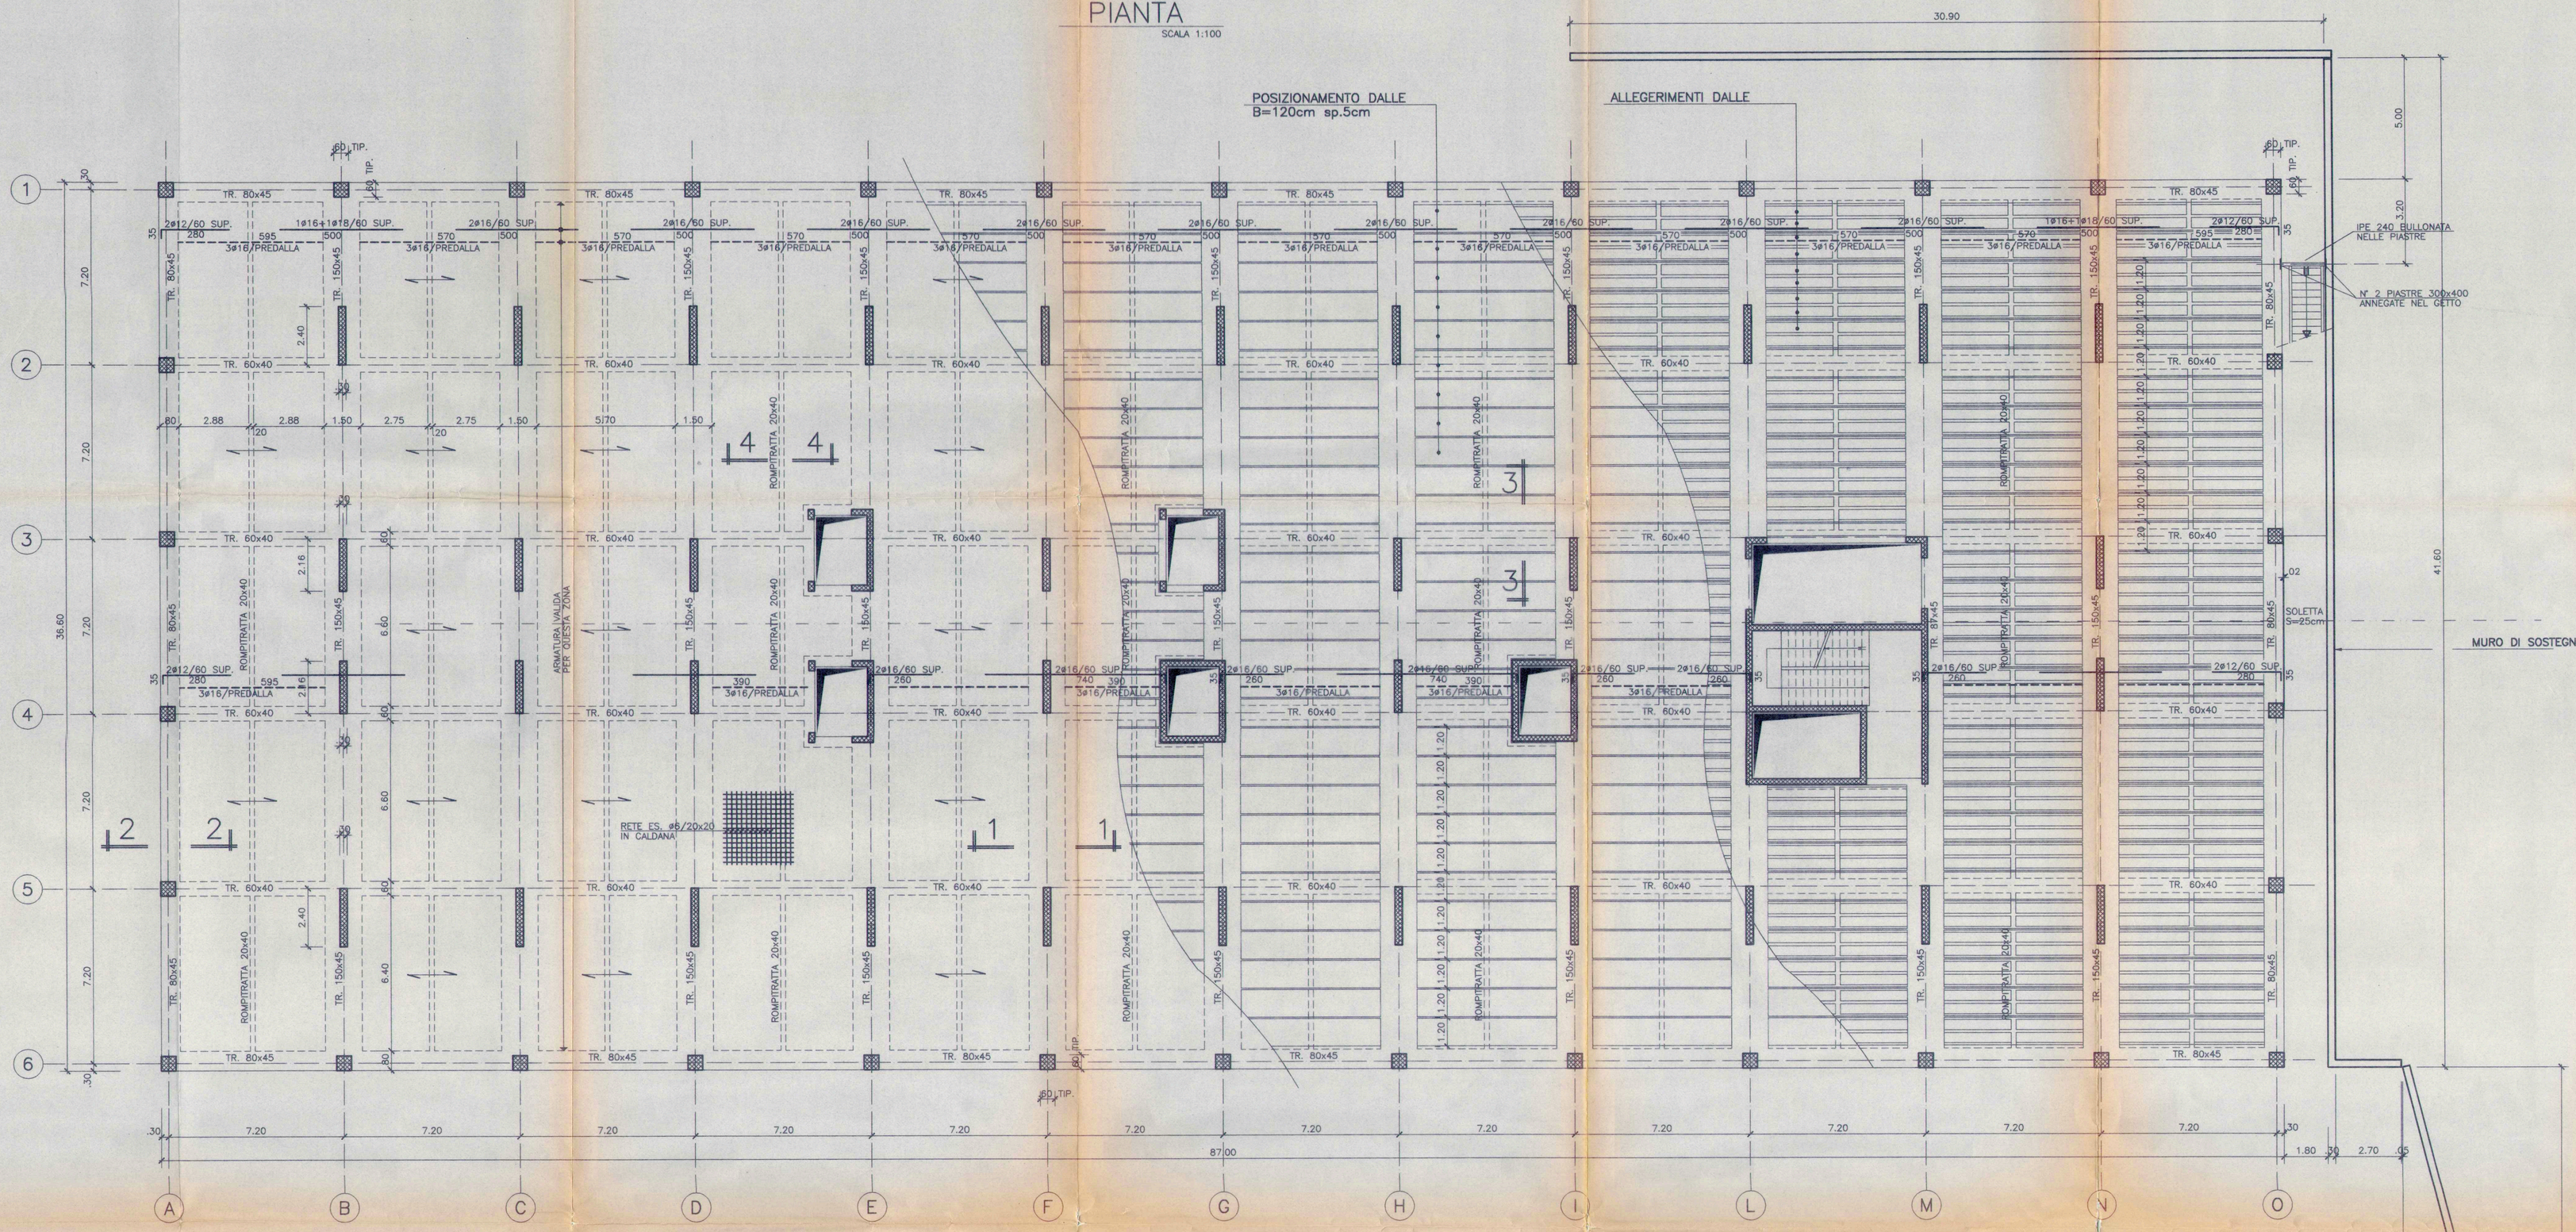


SEZIONE 1–1
SCALA 1:20

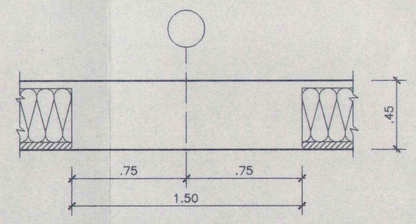


SEZIONE 2–2
SCALA 1:20

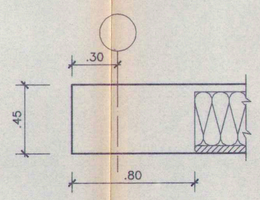


SEZIONE 3–3
SCALA 1:20

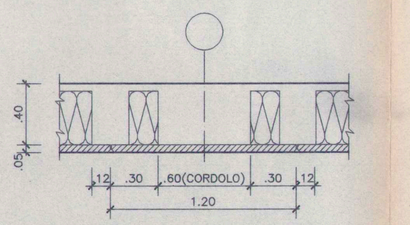

SEZIONE 4–4
SCALA 1:20

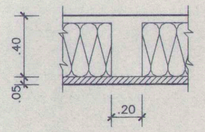

SEZIONE TIPO SOLAIO
SCALA 1:10

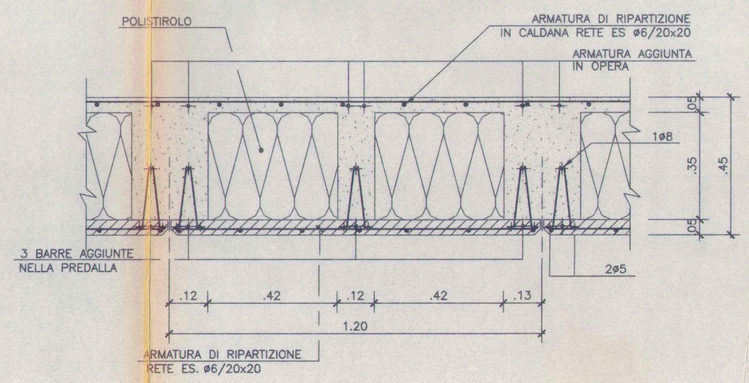

NOTE:

LE ARMATURE INDICATE A LINEA CONTINUA SONO POSIZIONATE IN OPERA

LE ARMATURE INDICATE A LINEA TRATTEGGIATA SONO POSIZIONATE INTERNAMENTE ALLA PREDALLA TRALICCIATA

MATERIALI	
CALCESTRUZZO ELEVAZIONE	R'bk ⩾ 300
ACCIAIO PER ARMATURE	Fe B 44K controllato

REGIONE LOMBARDIA
ASSESSORATO ALLA SANITA'

AZIENDA UNITA' SANITARIA LOCALE N°30 DI DESIO

INTERVENTI DI EDILIZIA SANITARIA EX ART.20 LEGGE 11/03/1988 N°67

AMPLIAMENTO E RISTRUTTURAZIONE
DEL
PRESIDIO OSPEDALIERO
DI
DESIO (MI)

PROGETTO ESECUTIVO

RAGGRUPPAMENTO TEMPORANEO D'IMPRESE
CAPOGRUPPO MANDATARIA

STUDIO SPERI SOCIETÀ DI INGEGNERIA

INGEGNERI ASSOCIATI S.r.l. – Roma –

OGGETTO:
PROGETTO STRUTTURALE
CARPENTERIA 2° LIVELLO
ED ARMATURA SOLAIO
(Q.ta −4.05)

SCALA: 1:100/20/10
DATA: 26 MARZO '96
DISEGNO N°: S07

SOSTITUISCE DISEGNO N°

SOSTITUISCE DISEGNO N°

N°	DATA	DESCRIZIONE	VISTO	POS. ARCH.