

PIANTA

SCALA 1:100

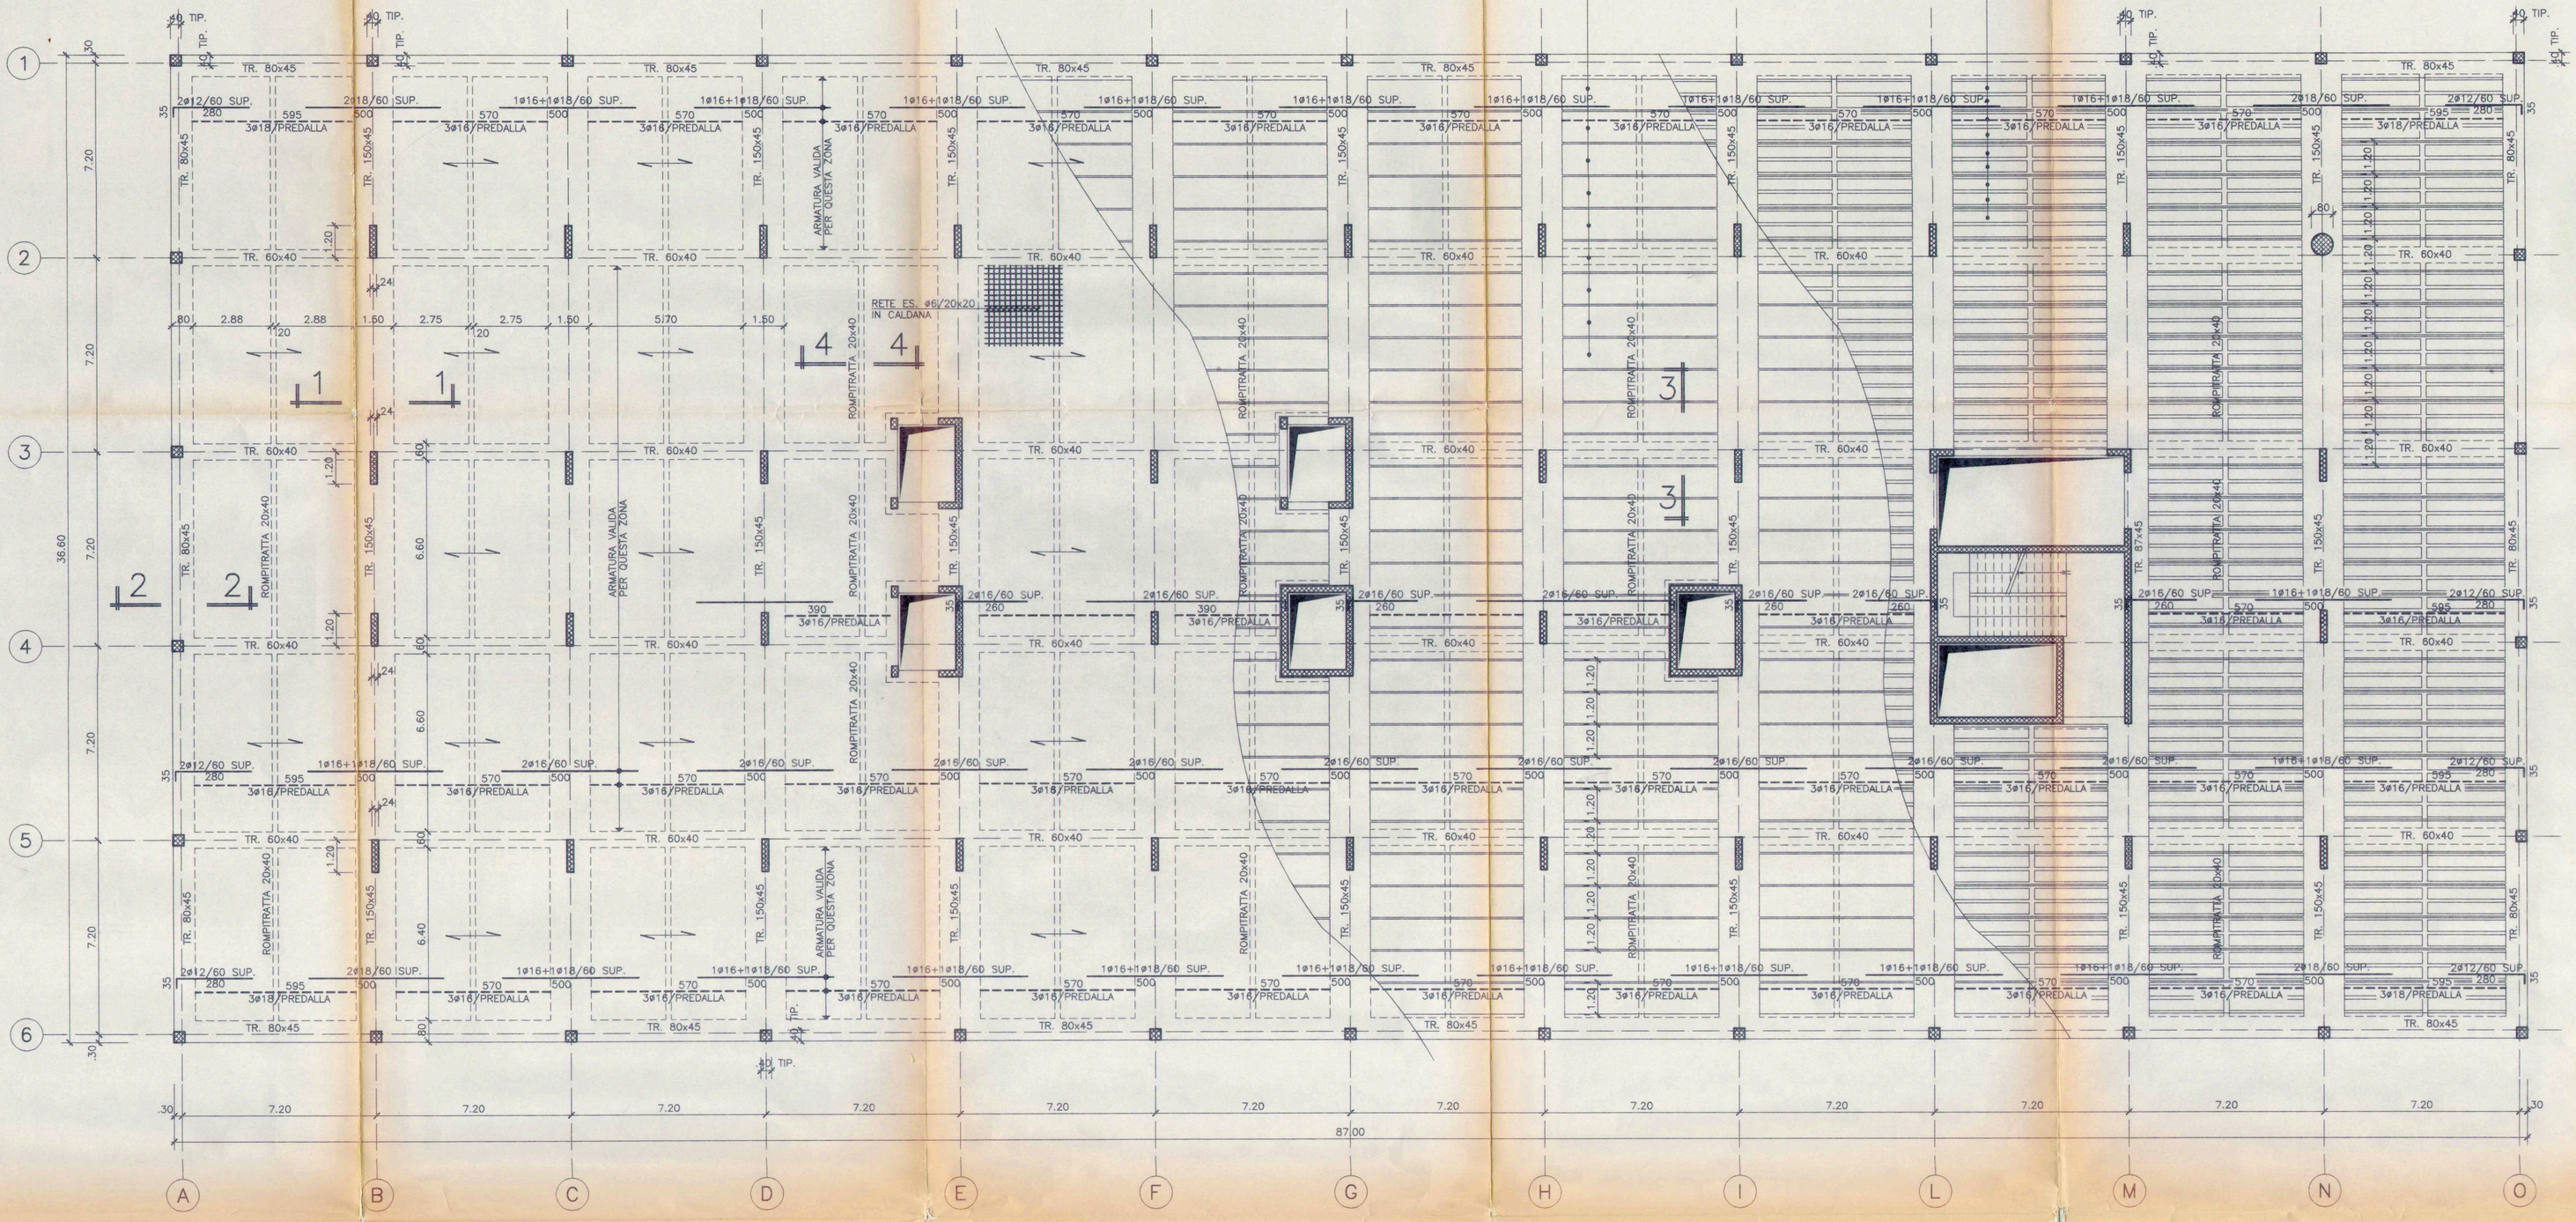


SEZIONE 1–1

SCALA 1:20

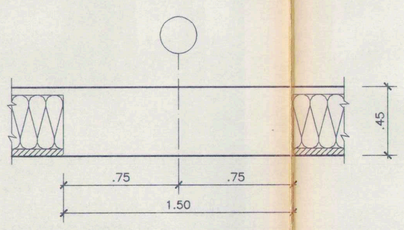


SEZIONE 2–2

SCALA 1:20

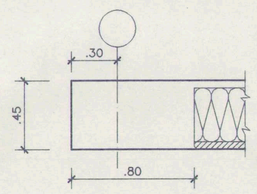


SEZIONE 3–3

SCALA 1:20

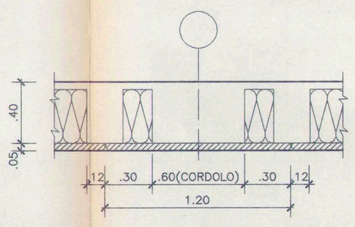


SEZIONE 4–4

SCALA 1:20

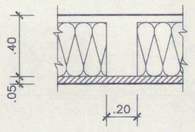

SEZIONE TIPO SOLAIO

SCALA 1:10

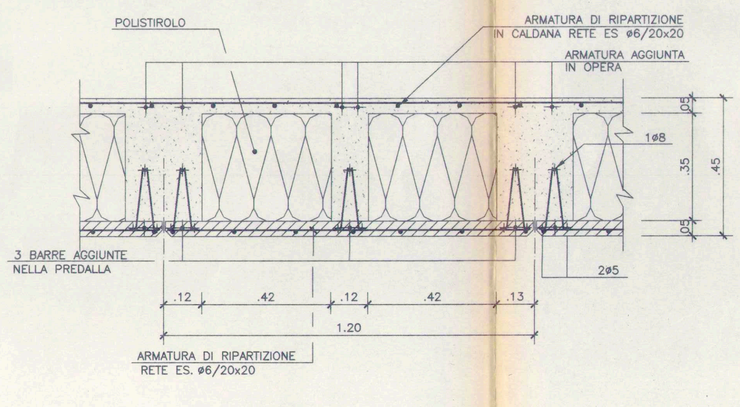

NOTE:

LE ARMATURE INDICATE A LINEA CONTINUA SONO POSIZIONATE IN OPERA

PER LE FOROMETRIE VEDASI I CORRISPONDENTI ELABORATI IMPIANTISTICI

LE ARMATURE INDICATE A LINEA TRATTEGGIATA SONO POSIZIONATE INTERNAMENTE ALLA PREDALLA TRALICCIATA

MATERIALI	
CALCESTRUZZO ELEVAZIONE	R'bk ⩾ 300
ACCIAIO PER ARMATURE	Fe B 44K controllato

REGIONE LOMBARDIA
ASSESSORATO ALLA SANITA'

AZIENDA UNITA' SANITARIA LOCALE N°30 DI DESIO

INTERVENTI DI EDILIZIA SANITARIA EX ART.20 LEGGE 11/03/1988 N°67

AMPLIAMENTO E RISTRUTTURAZIONE
DEL
PRESIDIO OSPEDALIERO
DI
DESIO (MI)

PROGETTO ESECUTIVO

RAGGRUPPAMENTO TEMPORANEO D'IMPRESE
CAPOGRUPPO MANDATARIA

STUDIO SPERI
DOTT. ING. DE INGEGNERIA

INGEGNERI ASSOCIATI S.r.l.
- Roma -

OGGETTO :

PROGETTO STRUTTURALE
CARPENTERIA 4° LIVELLO
ED ARMATURA SOLAIO
(Q.ta +4.35)

SCALA	DATA
1:100/20/10	26 MARZO '96

DISEGNO N° S|0|9

SOSTITUISCE DISEGNO N°

SOSTITUISCE DISEGNO N°

AGGIORNAMENTI				
N°	DATA	DESCRIZIONE	VISTO	POS. ARCH.