
PIANTA

SCALA 1:100

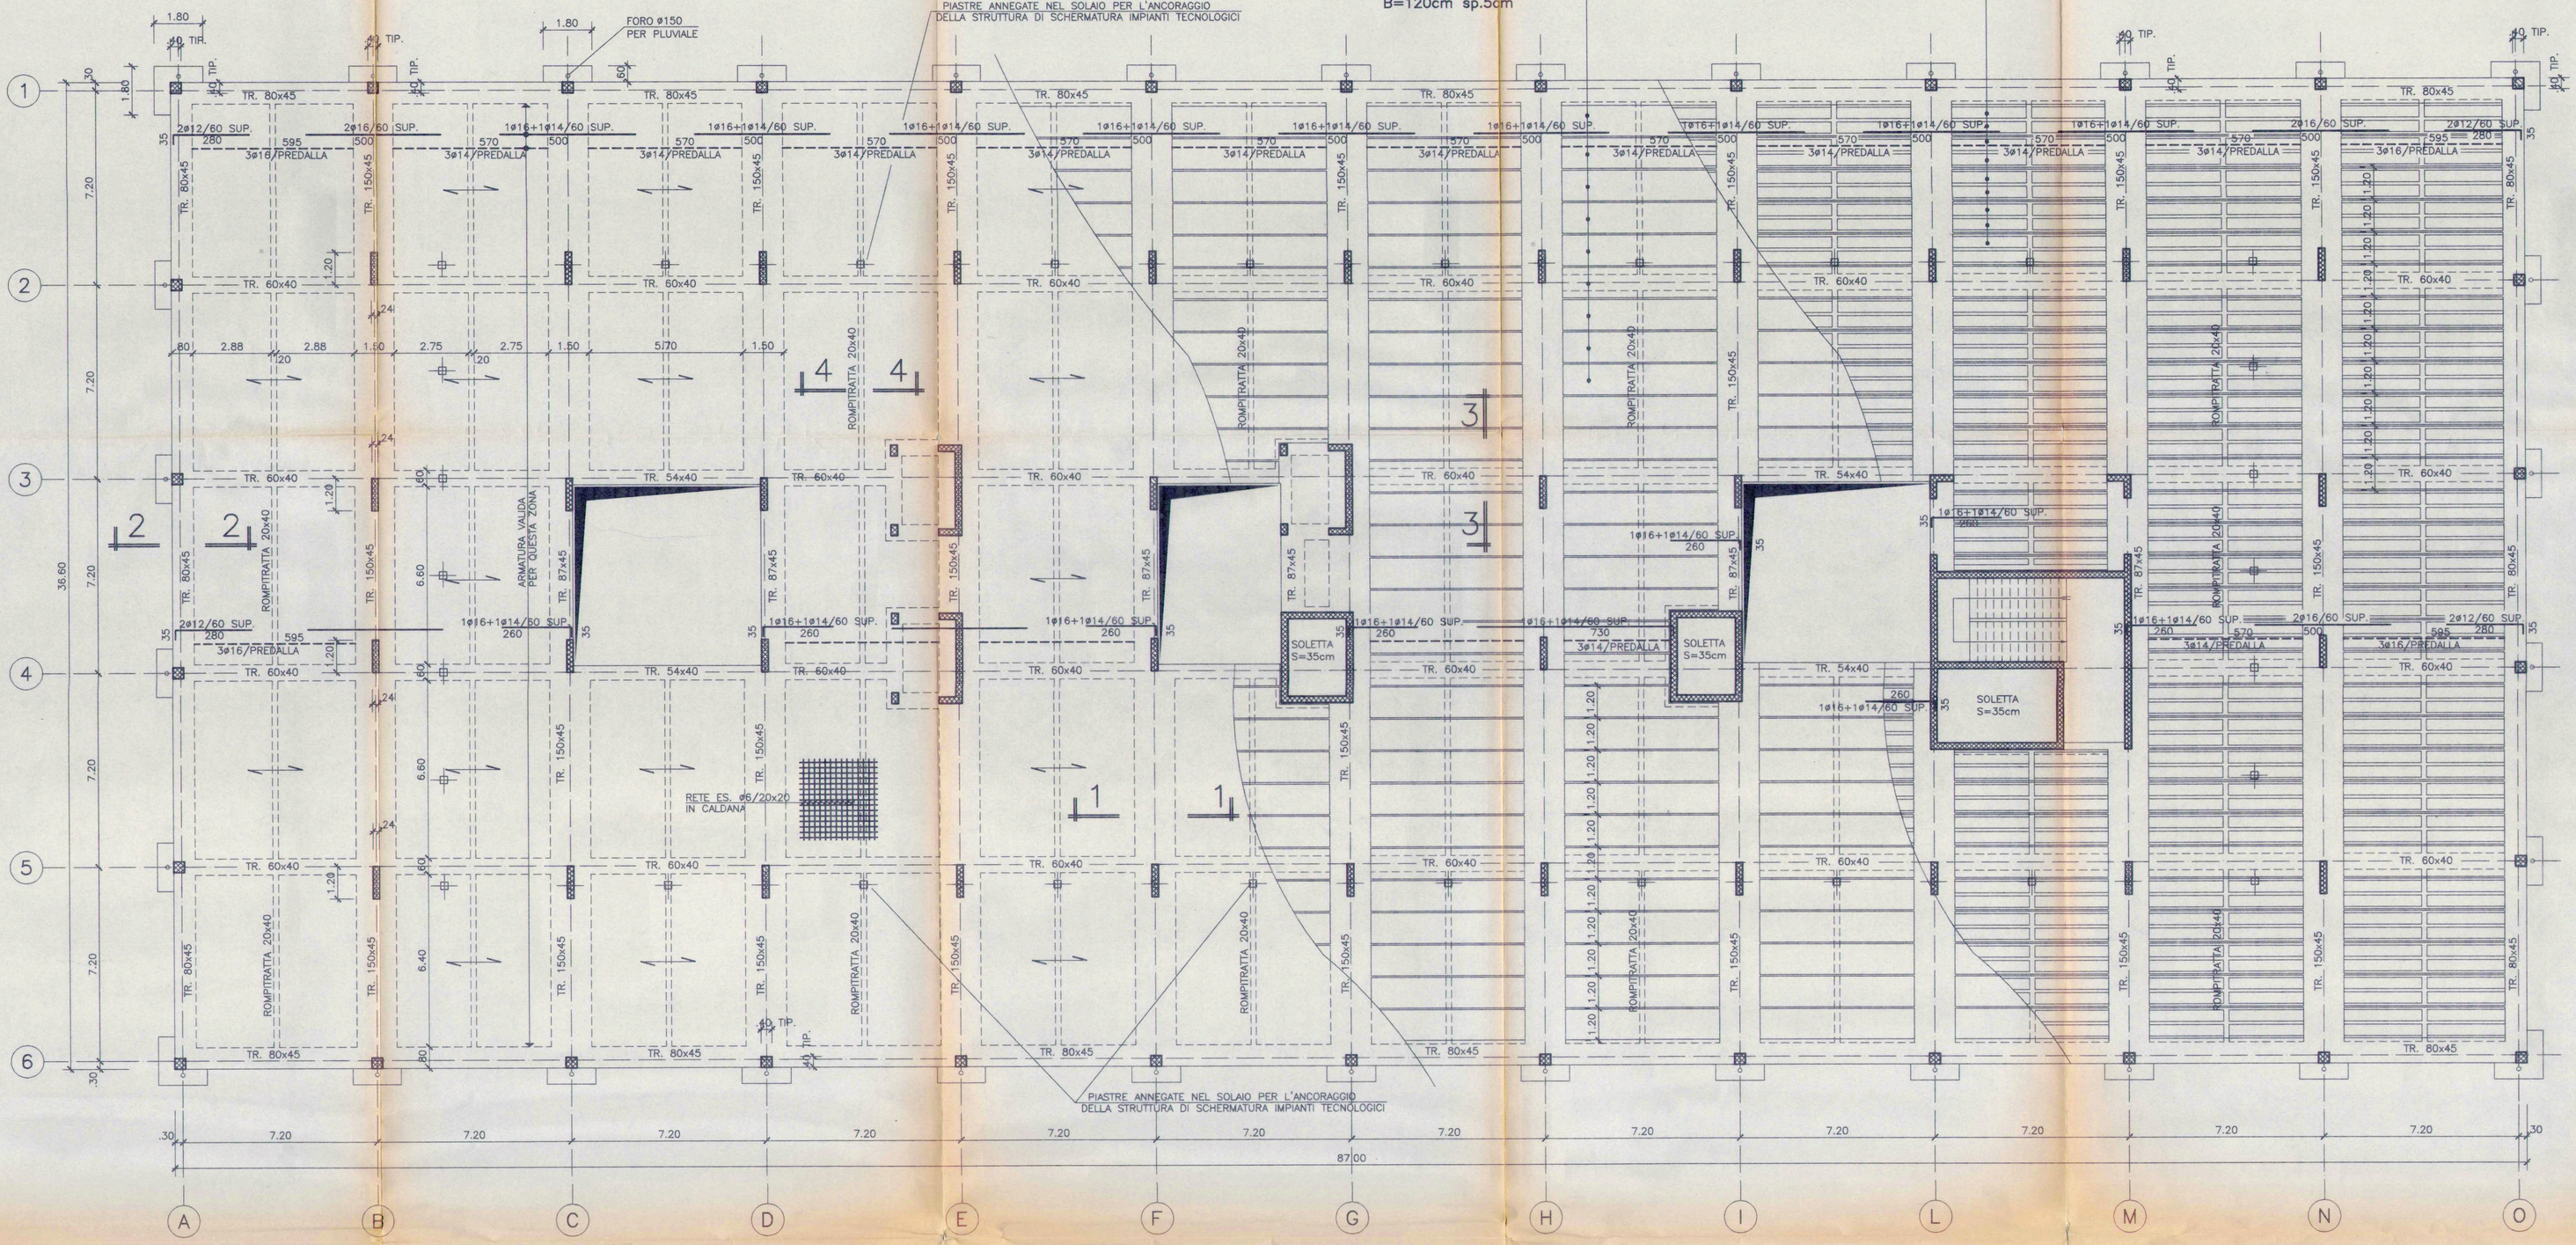

NOTE:


LE ARMATURE INDICATE A LINEA CONTINUA SONO POSIZIONATE IN OPERA

LE ARMATURE INDICATE A LINEA TRATTEGGIATA SONO POSIZIONATE INTERNAMENTE ALLA PREDALLA TRALICCIATA

MATERIALI	
CALCESTRUZZO ELEVAZIONE	R'bk ⩾ 300
ACCIAIO PER ARMATURE	Fe B 44K controllato


SEZIONE 1–1

SCALA 1:20

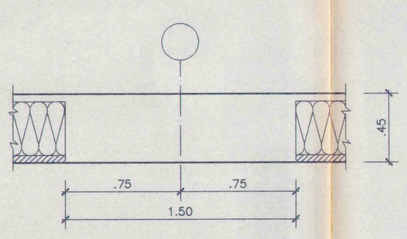


SEZIONE 2–2

SCALA 1:20

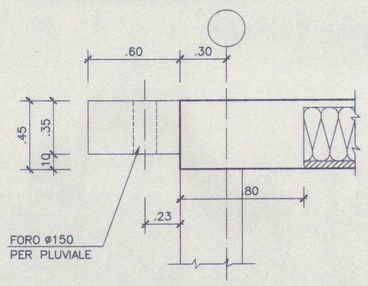


SEZIONE 3–3

SCALA 1:20

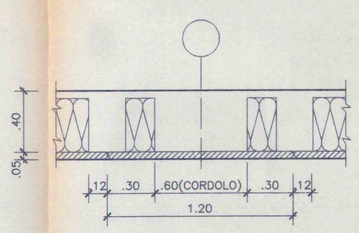


SEZIONE 4–4

SCALA 1:20

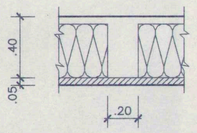

SEZIONE TIPO SOLAIO

SCALA 1:10

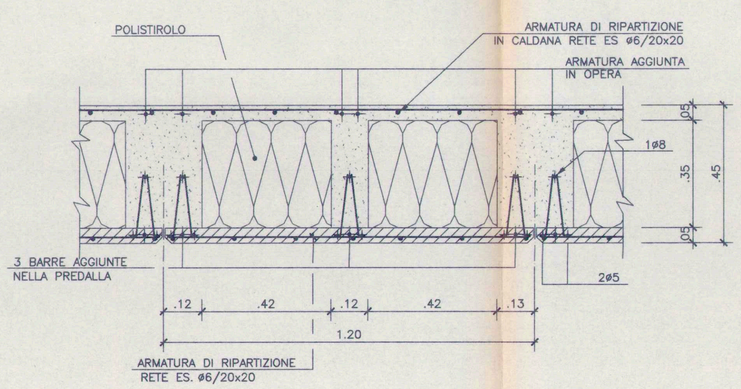

REGIONE LOMBARDIA
ASSESSORATO ALLA SANITA'

AZIENDA UNITA' SANITARIA LOCALE N°30 DI DESIO

INTERVENTI DI EDILIZIA SANITARIA EX ART.20 LEGGE 11/03/1988 N°67

AMPLIAMENTO E RISTRUTTURAZIONE
DEL
PRESIDIO OSPEDALIERO
DI
DESIO (MI)

PROGETTO ESECUTIVO

RAGGRUPPAMENTO TEMPORANEO D'IMPRESE
CAPOGRUPPO MANDATARIA

STUDIO SPERI
SOCIETA' DI INGEGNERIA

INGEGNERI ASSOCIATI S.r.l.
– Roma –

OGGETTO :

PROGETTO STRUTTURALE
CARPENTERIA 5° LIVELLO
ED ARMATURA SOLAIO
(Q.ta 8.55)

SCALA	DATA
1:100/20/10	26 MARZO '96

DISEGNO N° S|1|0

SOSTITUISCE DISEGNO N°

SOSTITUISCE DISEGNO N°

AGGIORNAMENTI			
DATA	DESCRIZIONE	VISTO	POS. ARCH.