

# SEZIONE A–A

SCALA 1:100

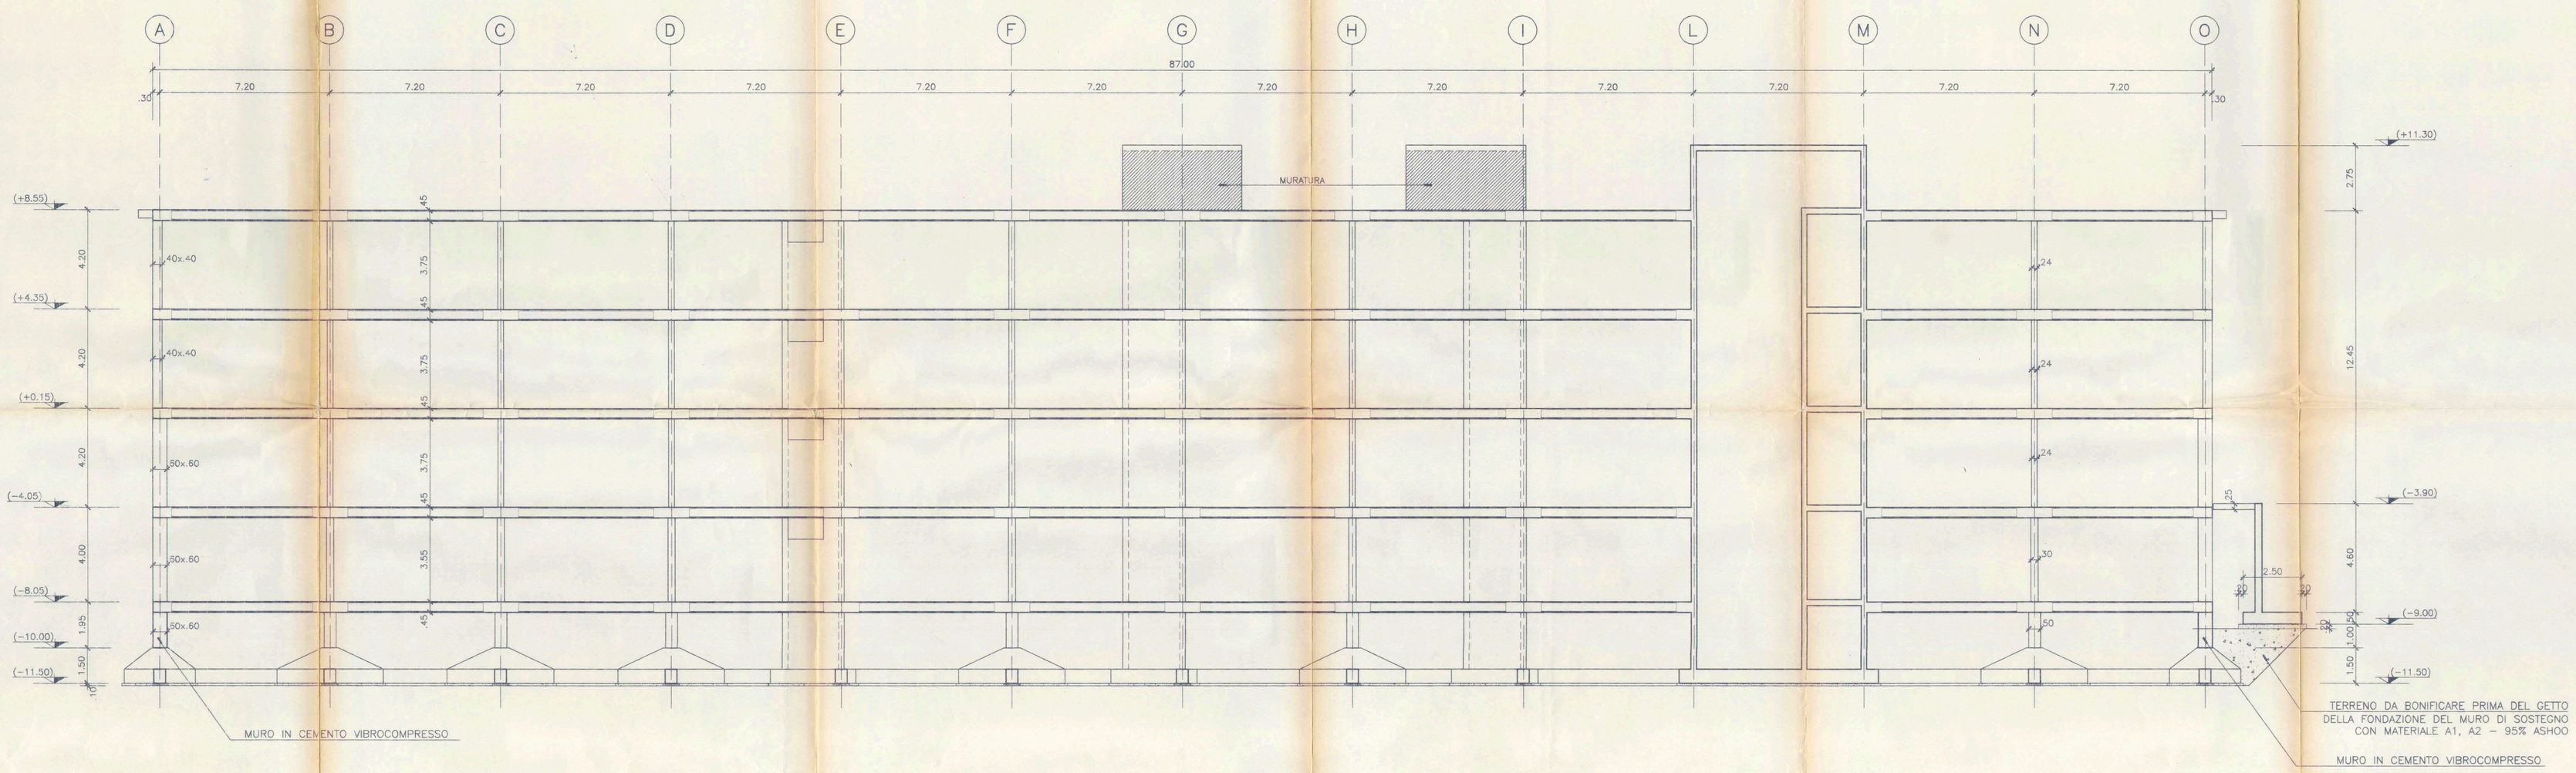



# SEZIONE B–B

SCALA 1:100

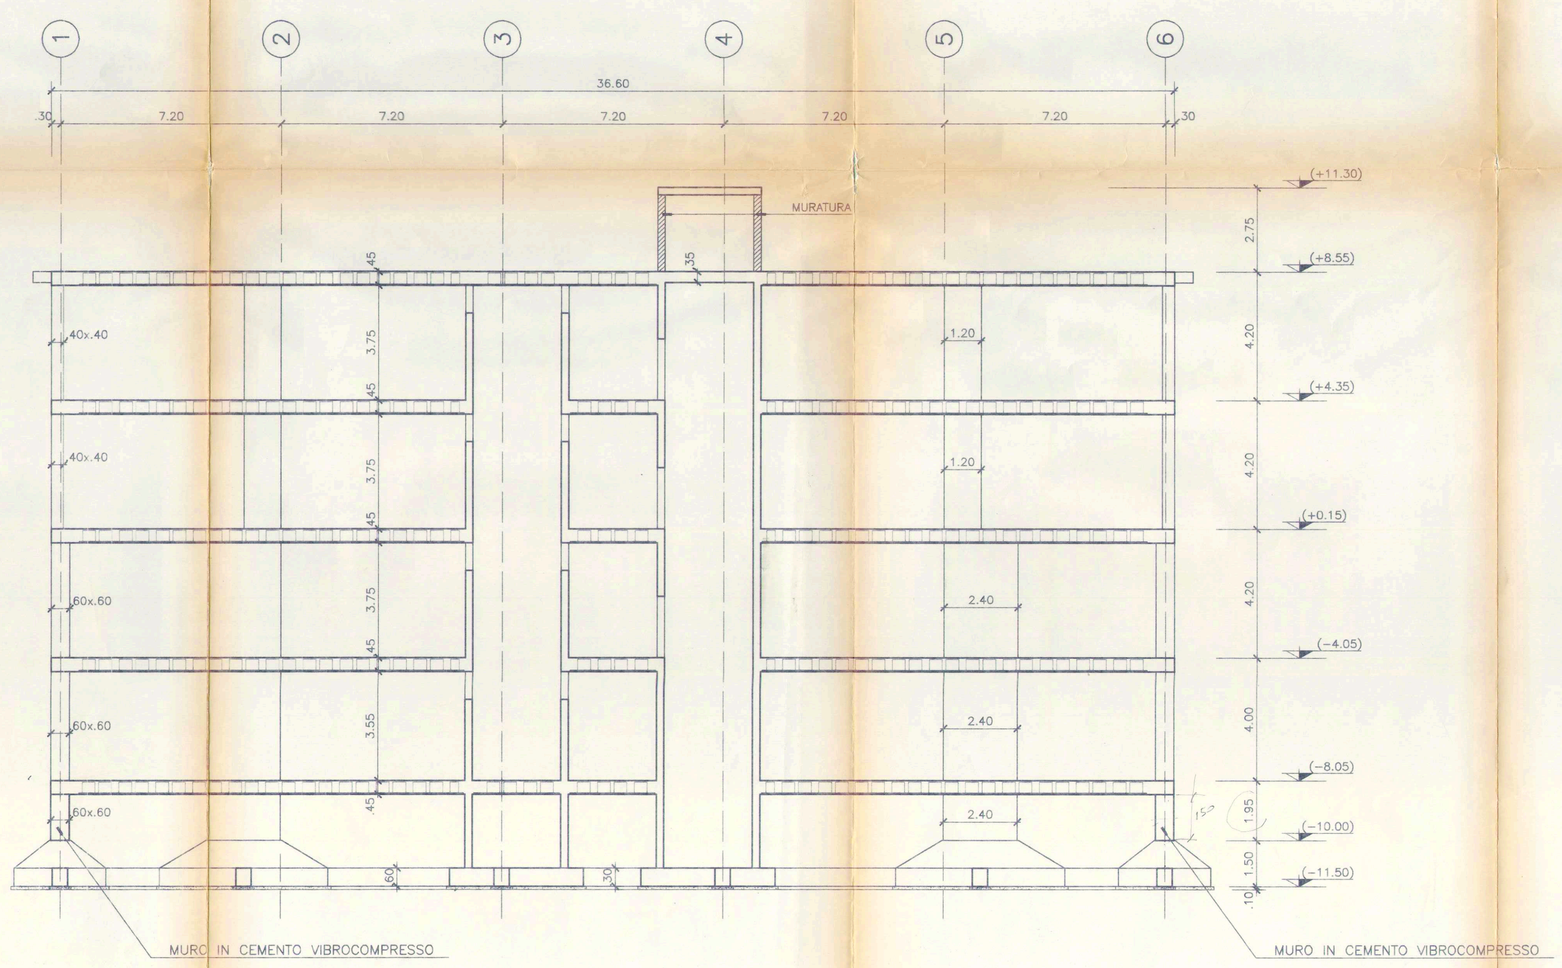


# PIANTA CHIAVE

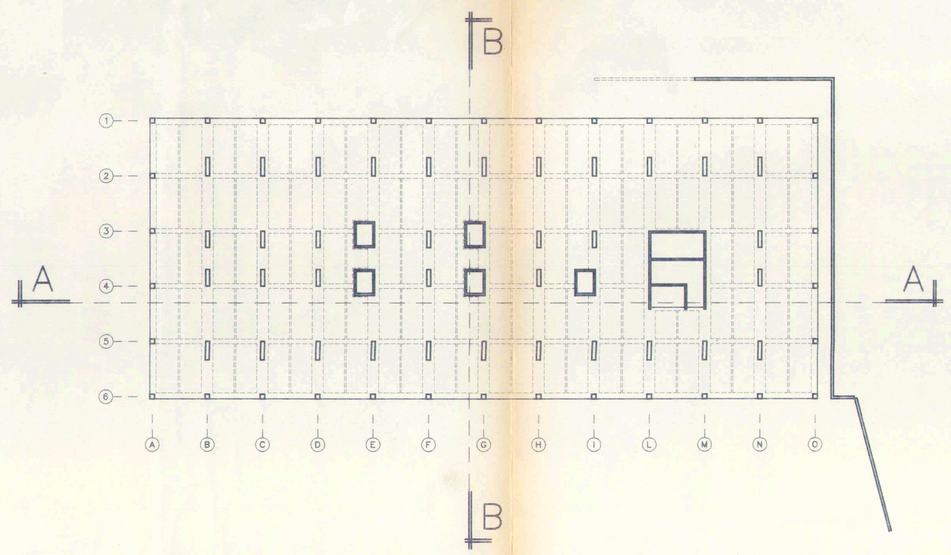


MATERIALI

| | |
|---|---|
| CALCESTRUZZO ELEVAZIONE | R'bk ⩾ 300 |
| CALCESTRUZZO FONDAZIONI | R'ck ⩾ 250 |
| CALCESTRUZZO MAGRONI DOSATO A 150 Kg/mc | |
| ACCIAIO PER ARMATURE | Fe B 44K controllato |

REGIONE LOMBARDIA
ASSESSORATO ALLA SANITA'

AZIENDA UNITA' SANITARIA LOCALE N°30 DI DESIO

INTERVENTI DI EDILIZIA SANITARIA EX ART.20 LEGGE 11/03/1988 N°67

**AMPLIAMENTO E RISTRUTTURAZIONE**
**DEL**
PRESIDIO OSPEDALIERO
DI
DESIO (MI)

PROGETTO ESECUTIVO

RAGGRUPPAMENTO TEMPORANEO D'IMPRESE
CAPOGRUPPO MANDATARIA

STUDIO SPERI SOCIETA' DI INGEGNERIA

INGEGNERI ASSOCIATI S.r.l. – Roma –

OGGETTO :

PROGETTO STRUTTURALE
SEZIONE TRASVERSALE
E LONGITUDINALE

SCALA 1:100/20/10

DATA 26 MARZO '96

DISEGNO N° S|1|1

SOSTITUISCE DISEGNO N°

SOSTITUISCE DISEGNO N°

| N° | DATA | DESCRIZIONE | VISTO | POS. ARCH. N° |
|---|---|---|---|---|