

TR. ALL. B C D F H N

SCALA 1:50

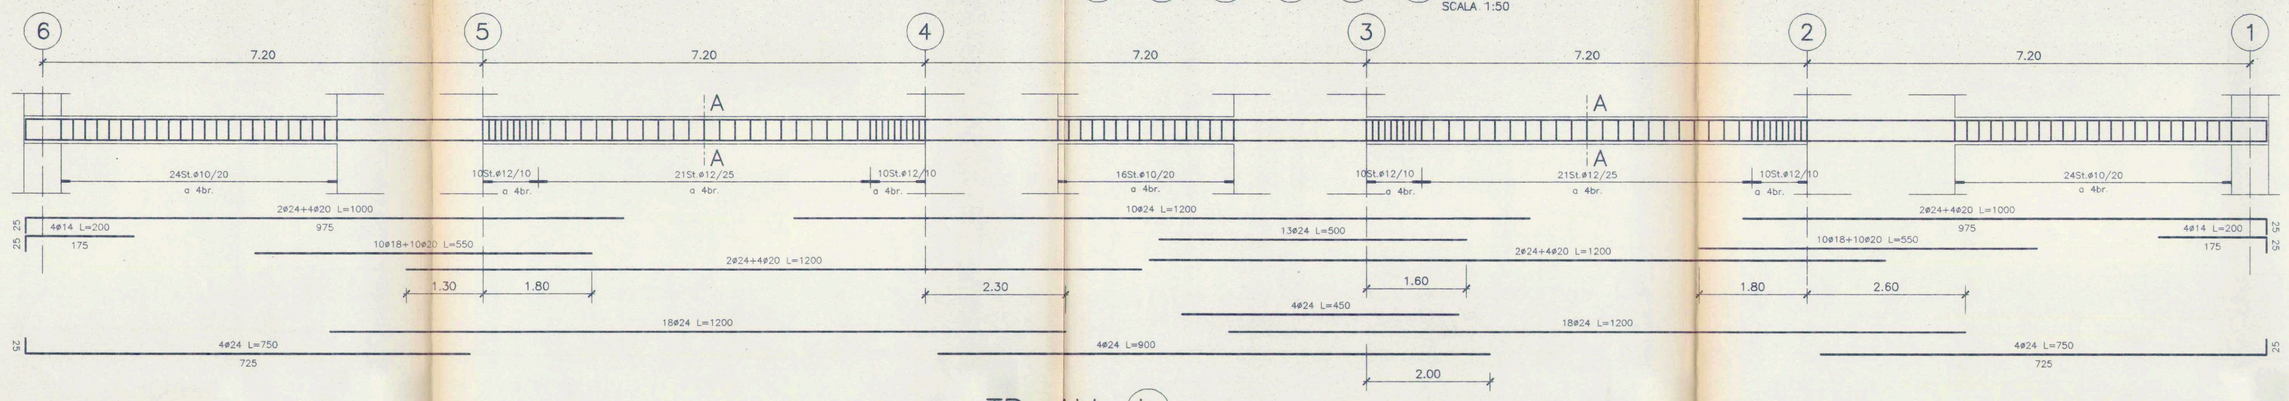


TR. ALL. L

SCALA 1:50

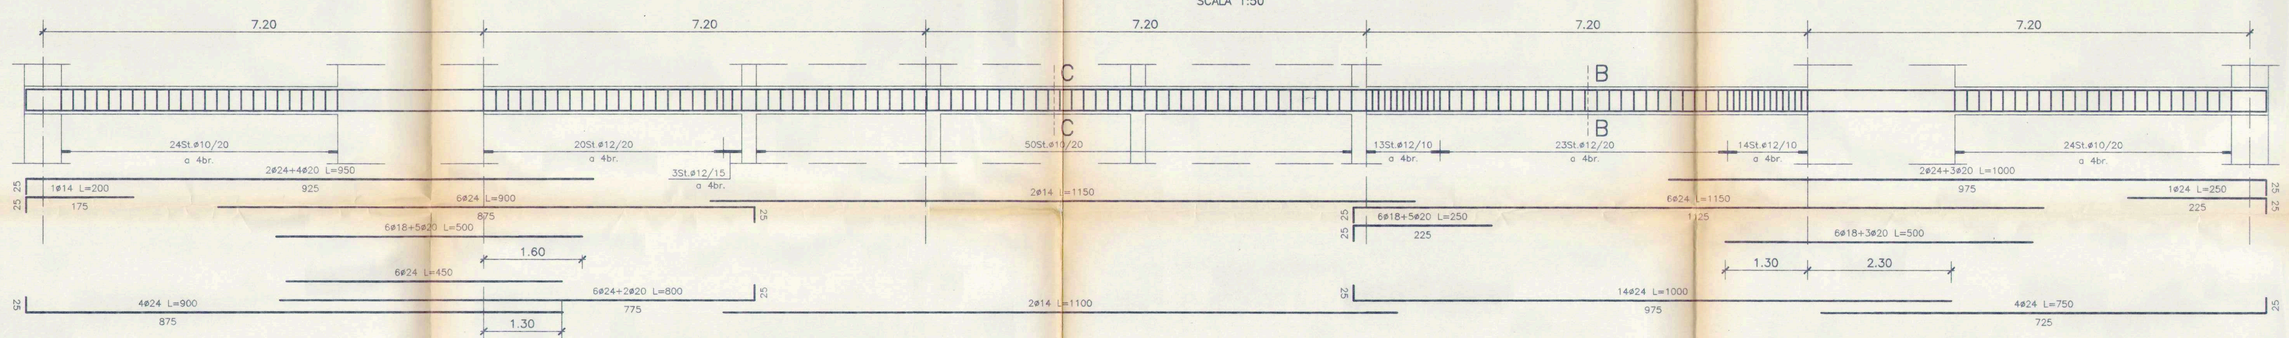


TR. ALL. I

SCALA 1:50

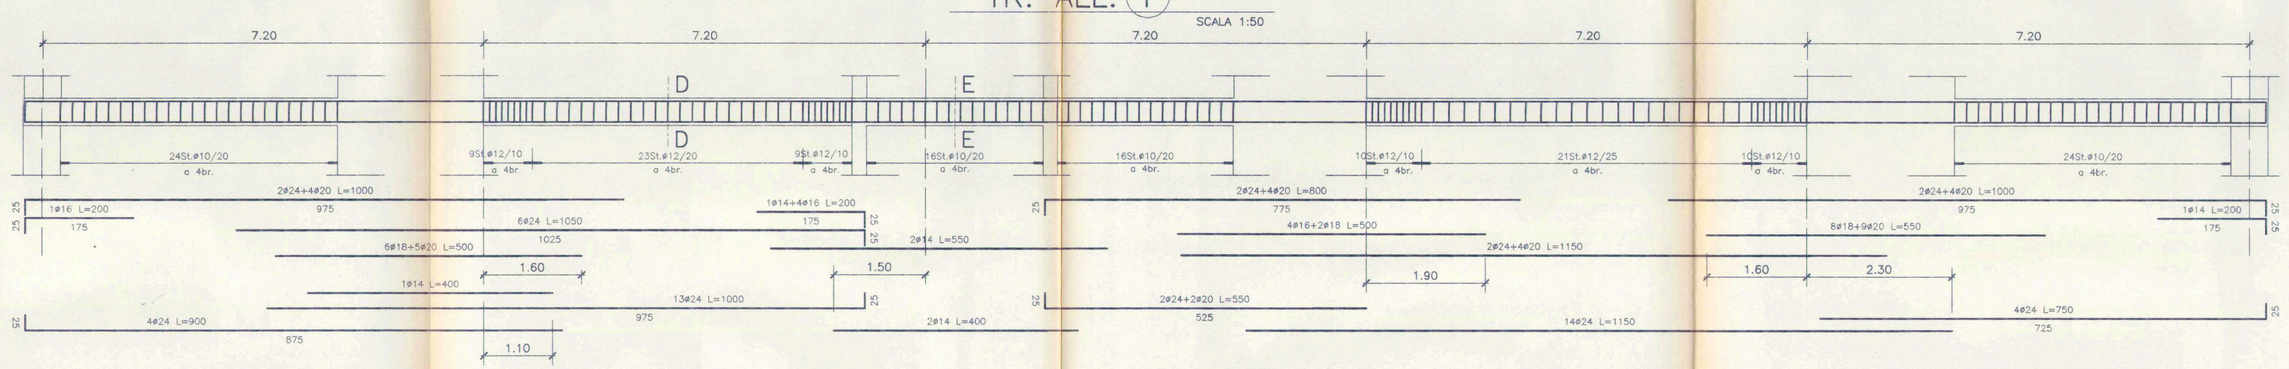


TR. ALL. E G

SCALA 1:50

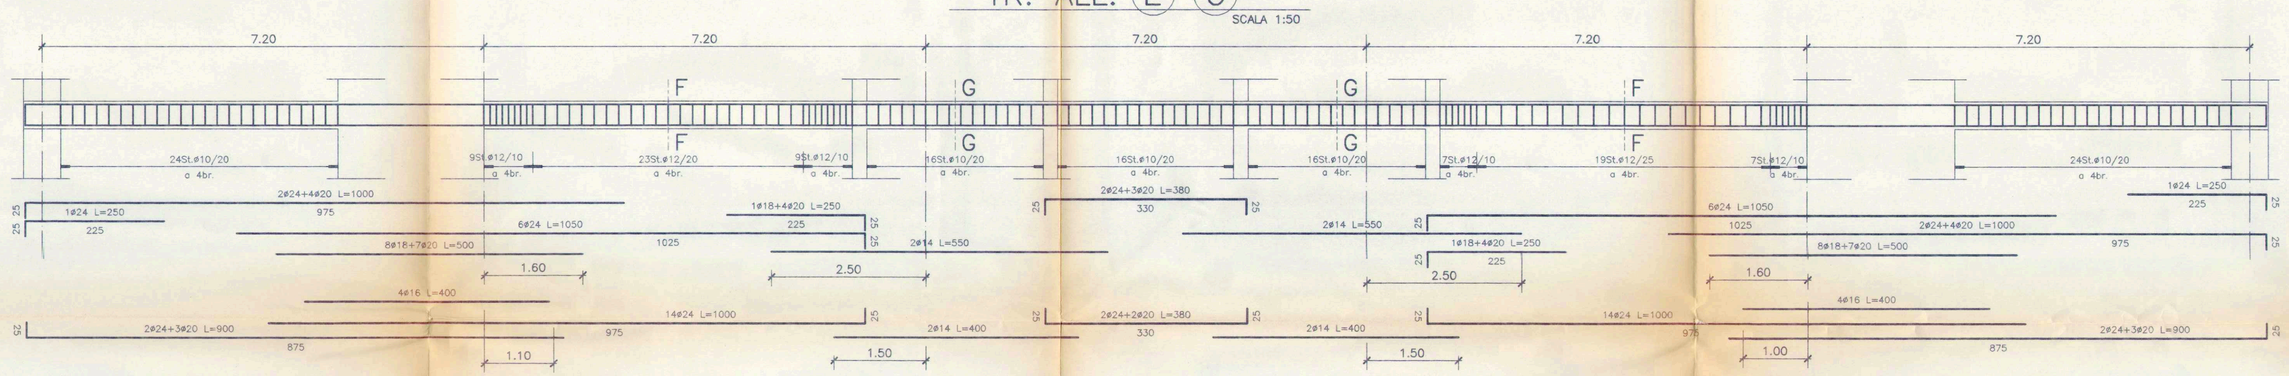


TR. ALL. M

SCALA 1:50

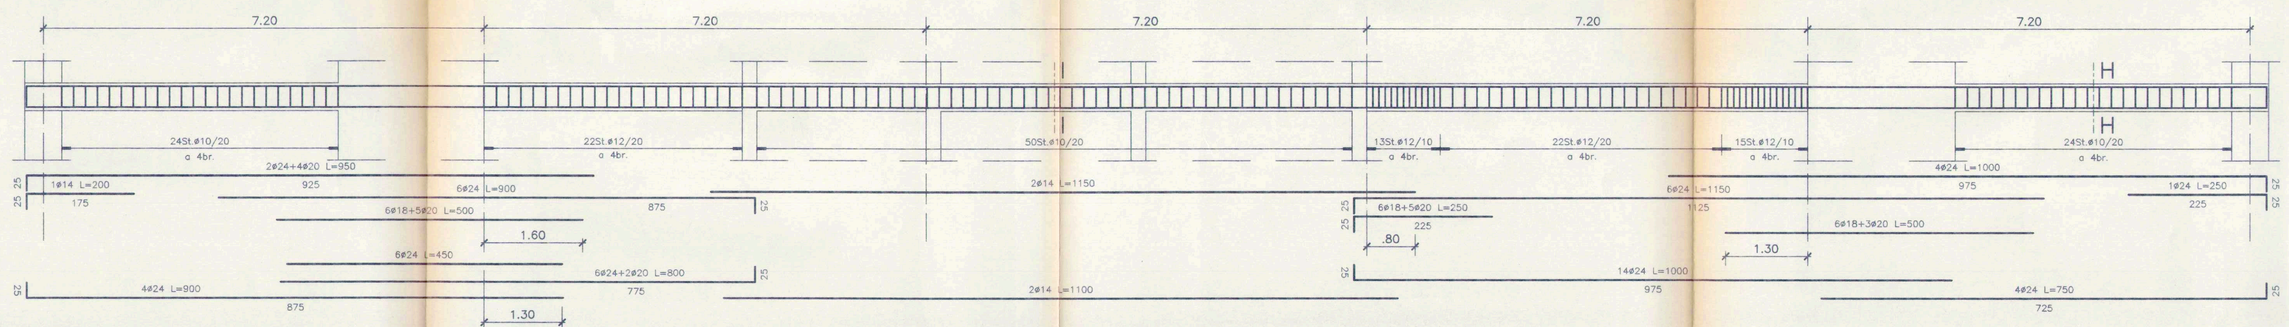


TR. ALL. A O

SCALA 1:50

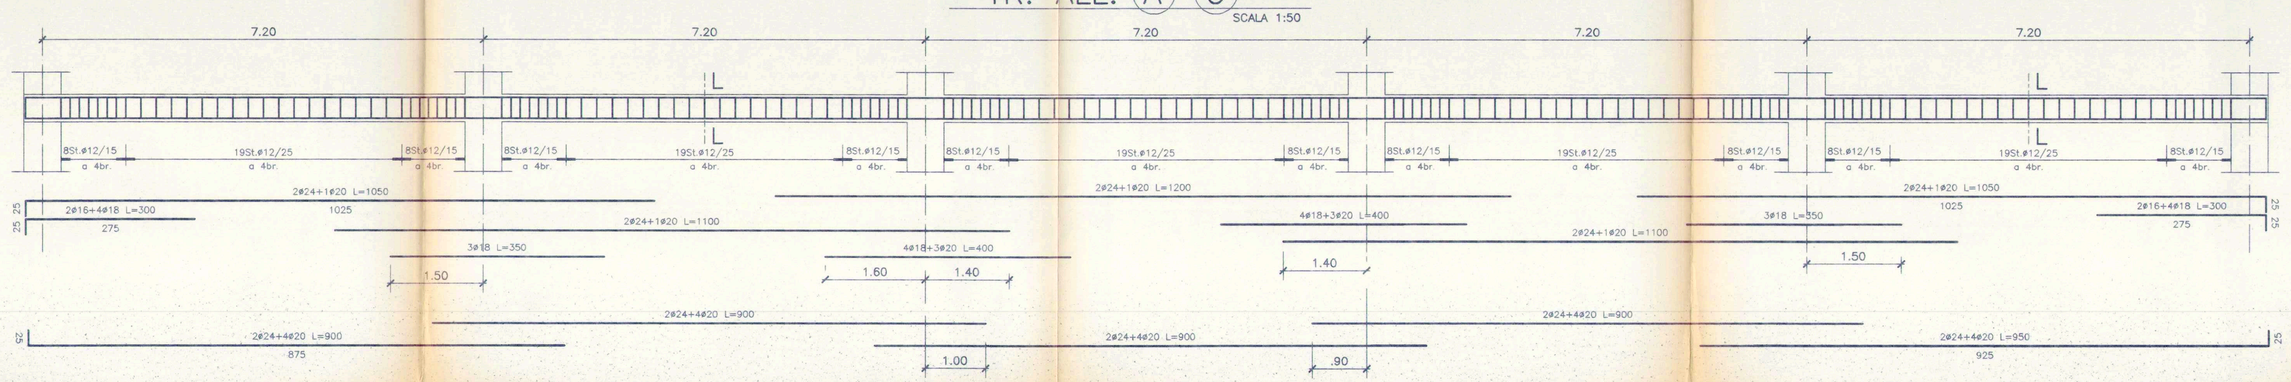


SEZIONE A–A

SCALA 1:20

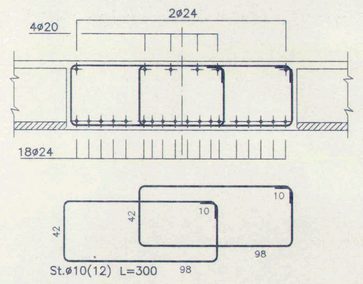


TR. ALL. 1 6

SCALA 1:50

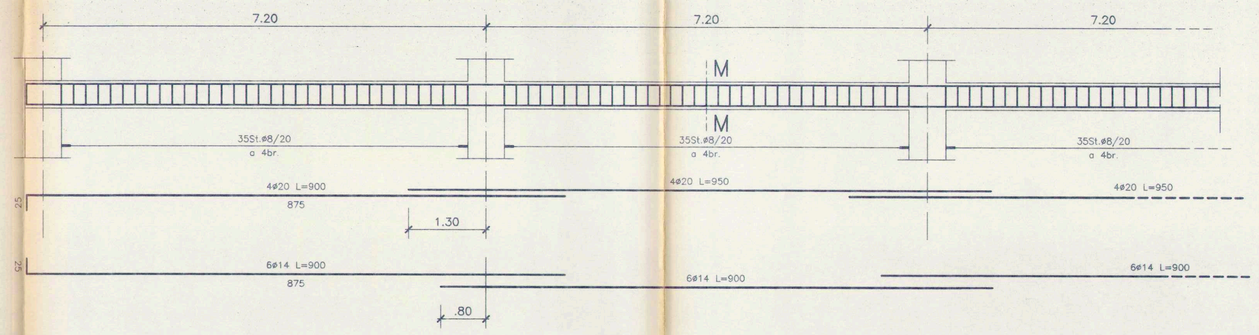


SEZIONE B–B

SCALA 1:20

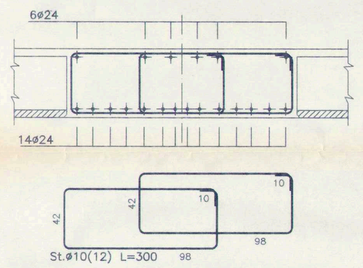


SEZIONE C–C

SCALA 1:20

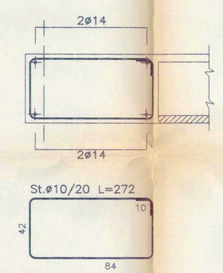


SEZIONE M–M

SCALA 1:20

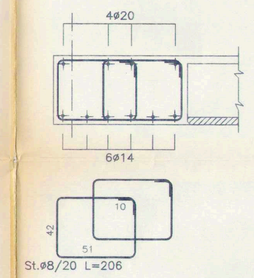


SEZIONE D–D

SCALA 1:20

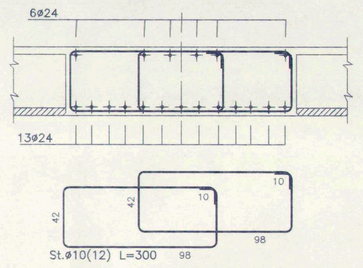


SEZIONE E–E

SCALA 1:20

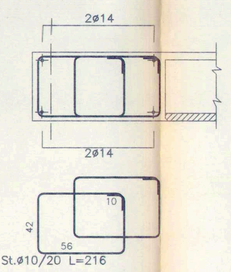


SEZIONE F–F

SCALA 1:20

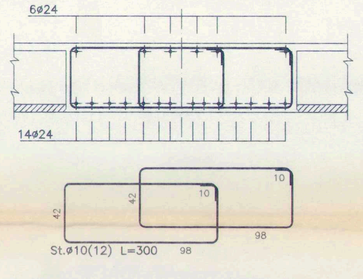


SEZIONE G–G

SCALA 1:20

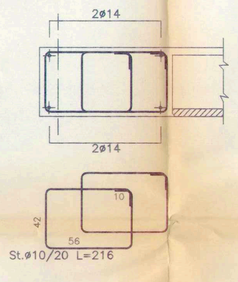


SEZIONE H–H

SCALA 1:20

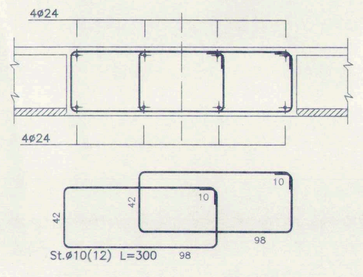


SEZIONE I–I

SCALA 1:20

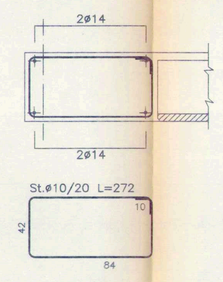


SEZIONE L–L

SCALA 1:20

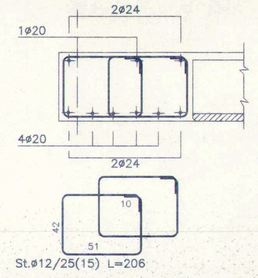

TRAVE INTERNA 60x40

SCALA 1:20

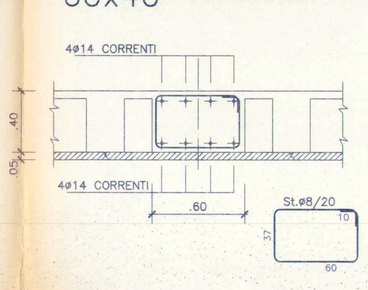

MATERIALI

CALCESTRUZZO ELEVAZIONE	R'bk ≥ 300
ACCIAIO PER ARMATURE	Fe B 44K controllato

REGIONE LOMBARDIA
ASSESSORATO ALLA SANITA'

AZIENDA UNITA' SANITARIA LOCALE N°30 DI DESIO

INTERVENTI DI EDILIZIA SANITARIA EX ART.20 LEGGE 11/03/1988 N°67

AMPLIAMENTO E RISTRUTTURAZIONE
DEL
PRESIDIO OSPEDALIERO
DI
DESIO (MI)

PROGETTO ESECUTIVO

RAGGRUPPAMENTO TEMPORANEO D'IMPRESE
CAPOGRUPPO MANDATARIA

STUDIO SPERI SOCIETA' DI INGEGNERIA

INGEGNERI ASSOCIATI – Roma

OGGETTO

PROGETTO STRUTTURALE
ARMATURA TRAVI DEL
1° LIVELLO (Q.ta -8.05)

SCALA 1:100/20/10

DATA 26 MARZO '96

DISEGNO N° S|1|4

SOSTITUISCE DISEGNO N°

SOSTITUITO DISEGNO N°

N°	DATA	DESCRIZIONE	VISTO	POS. ARCH.