

TR. ALL. (B) (H) (N)

SCALA 1:50

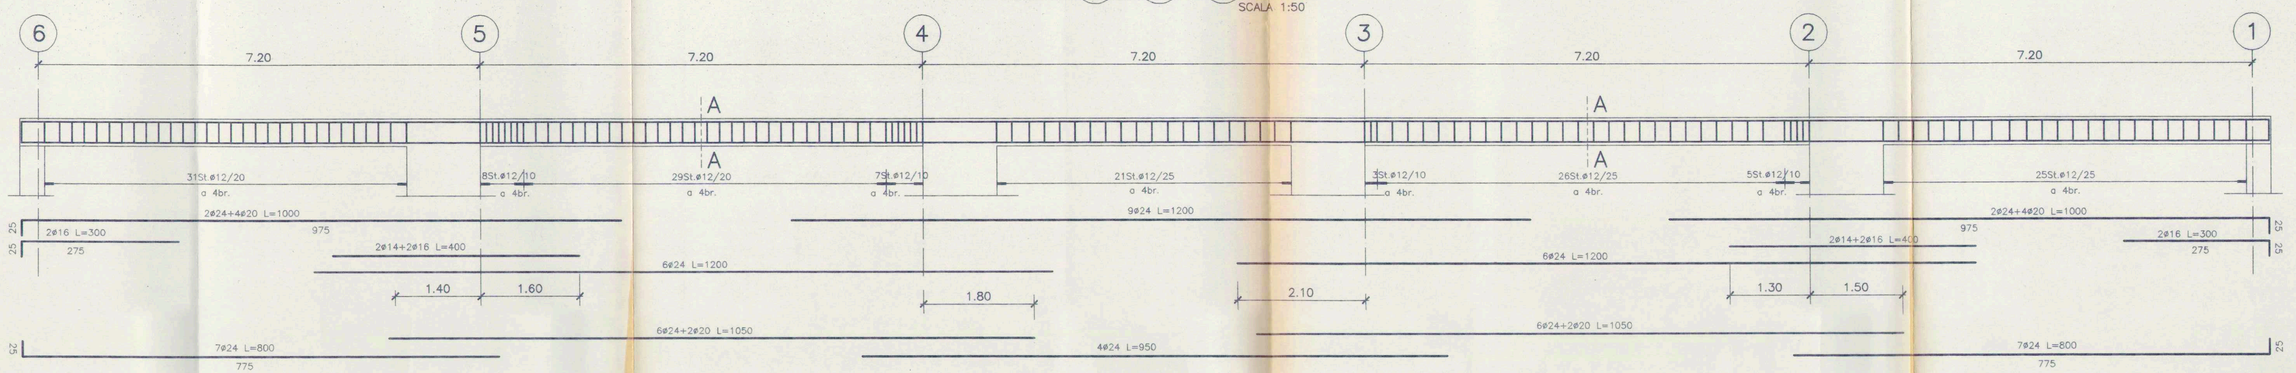


SEZIONE A–A

SCALA 1:20

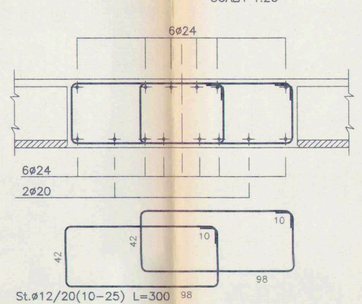


TR. ALL. (C) (F)

SCALA 1:50

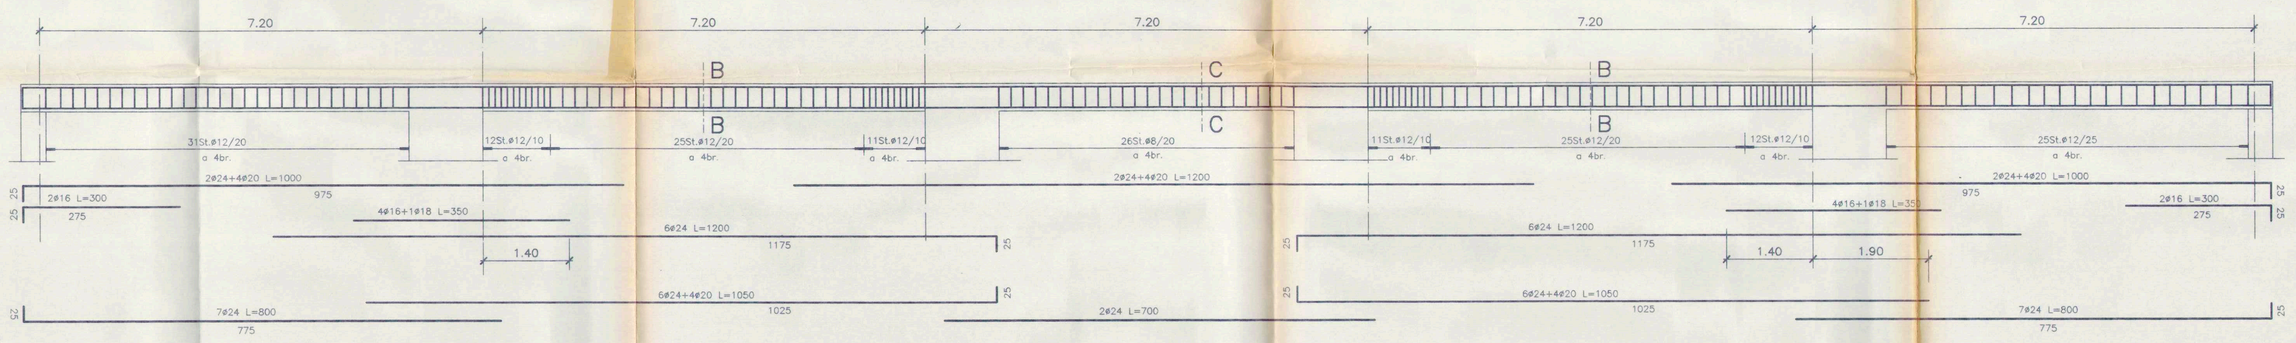


SEZIONE B–B

SCALA 1:20

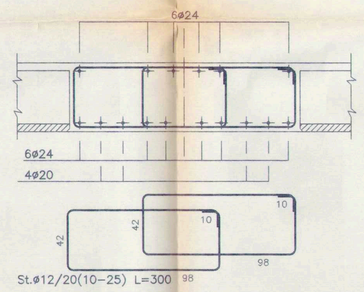


SEZIONE C–C

SCALA 1:20

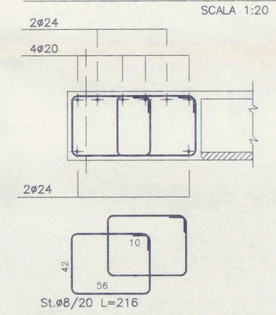


TR. ALL. (D)

SCALA 1:50

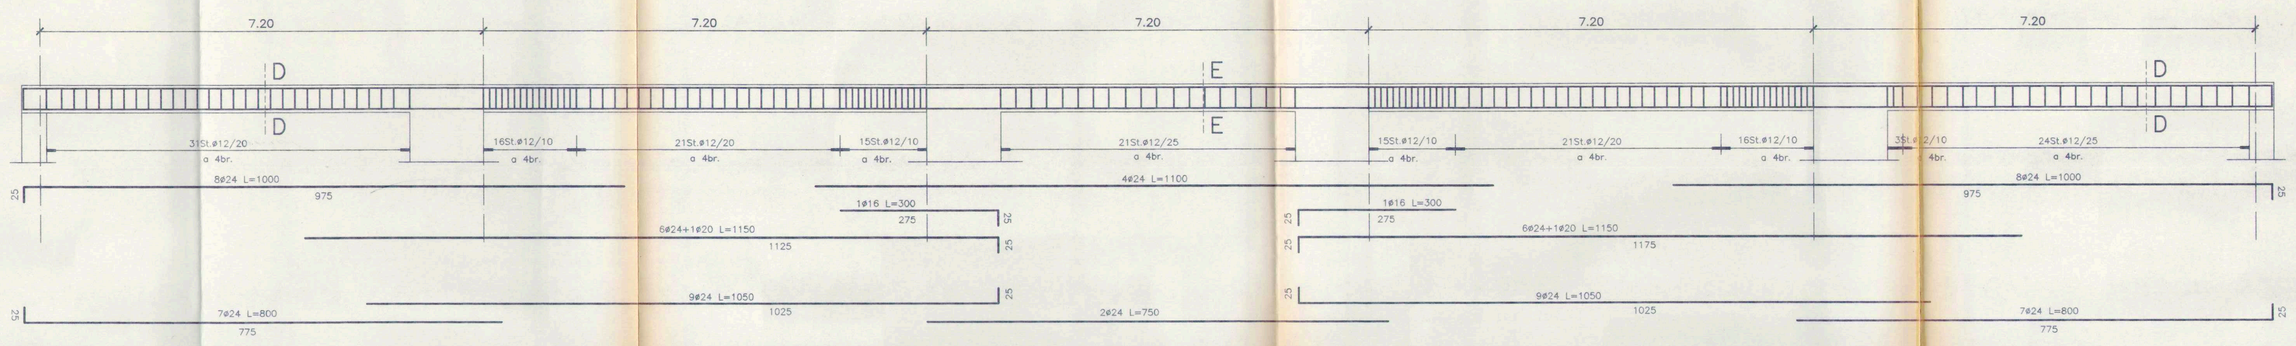


SEZIONE D–D

SCALA 1:20

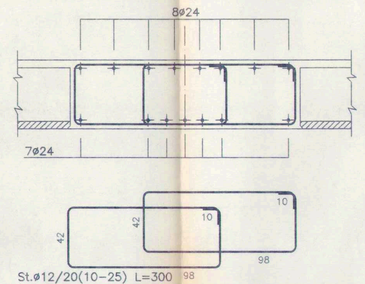


SEZIONE E–E

SCALA 1:20

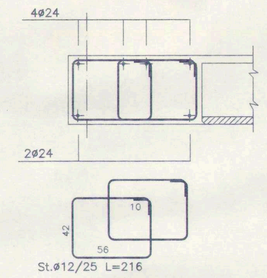


TR. ALL. (E) (G)

SCALA 1:50

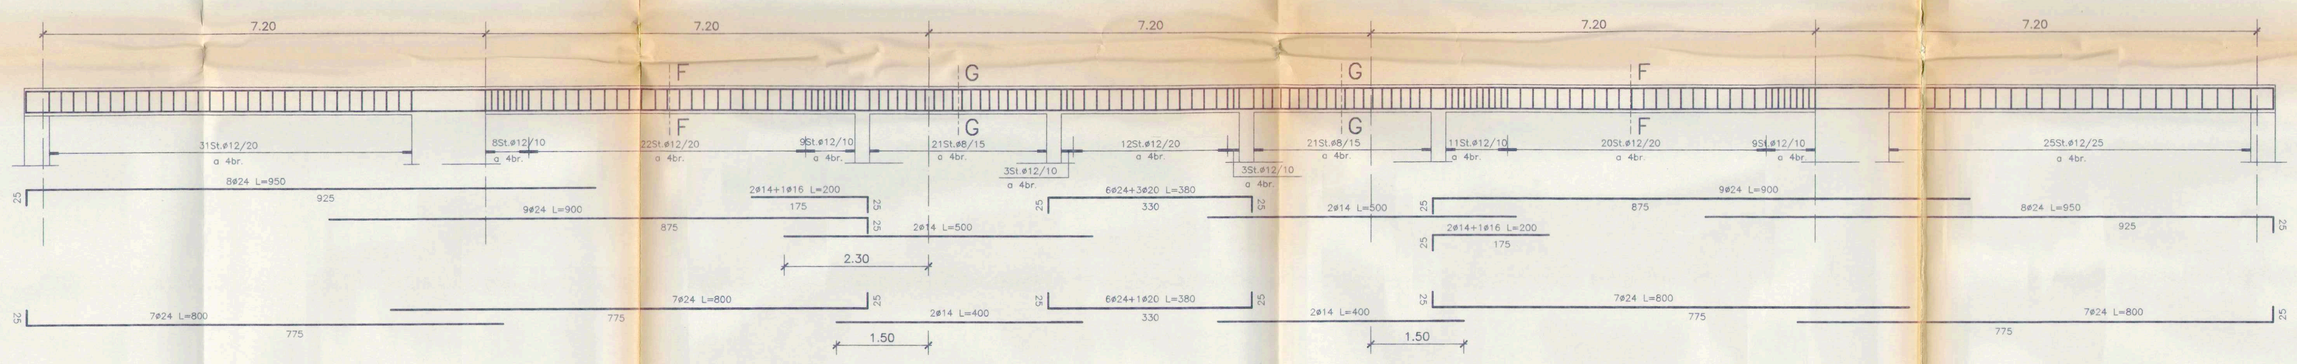


SEZIONE F–F

SCALA 1:20

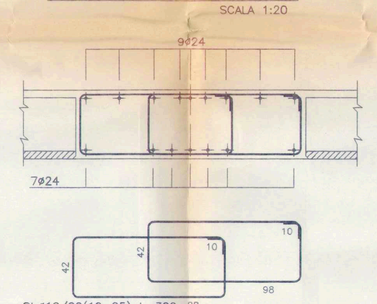


SEZIONE G–G

SCALA 1:20

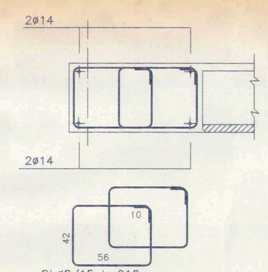


TR. ALL. (M)

SCALA 1:50

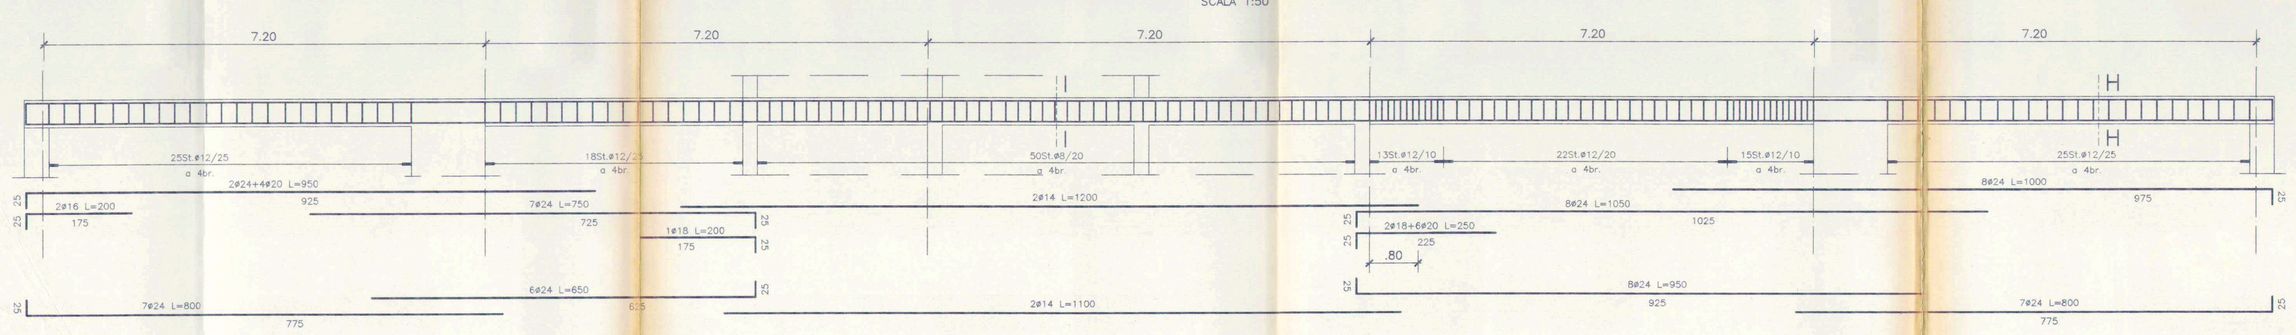


SEZIONE H–H

SCALA 1:20

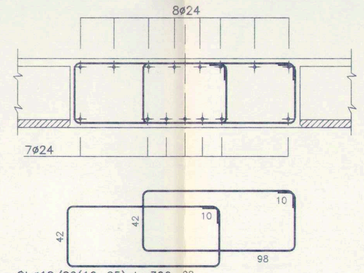

SEZIONE I–I

SCALA 1:20

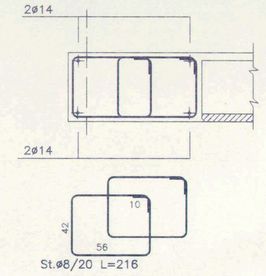

MATERIALI	
CALCESTRUZZO ELEVAZIONE	R'bk ⩾ 300
ACCIAIO PER ARMATURE	Fe B 44K controllato

REGIONE LOMBARDIA
ASSESSORATO ALLA SANITA'

AZIENDA UNITA' SANITARIA LOCALE N°30 DI DESIO

INTERVENTI DI EDILIZIA SANITARIA EX ART.20 LEGGE 11/03/1988 N°67

AMPLIAMENTO E RISTRUTTURAZIONE
DEL
PRESIDIO OSPEDALIERO
DI
DESIO (MI)

PROGETTO ESECUTIVO

RAGGRUPPAMENTO TEMPORANEO D'IMPRESE
CAPOGRUPPO MANDATARIA

STUDIO SPERI SOCIETA' DI INGEGNERIA

INGEGNERI ASSOCIATI S.p.A. – Roma

OGGETTO:
PROGETTO STRUTTURALE
ARMATURA TRAVI DEL
5° LIVELLO (Q.ta +8.55)
Settore A

SCALA 1:100/20/10 — DATA 26 MARZO '96

DISEGNO N° S|1|8

SOSTITUISCE DISEGNO N°

SOSTITUISCE DISEGNO N°

N°	DATA	DESCRIZIONE	VISTO	POS. ARCH.