


VISTA ELEMENTO DI COLLEGAMENTO
SCALA 1:50

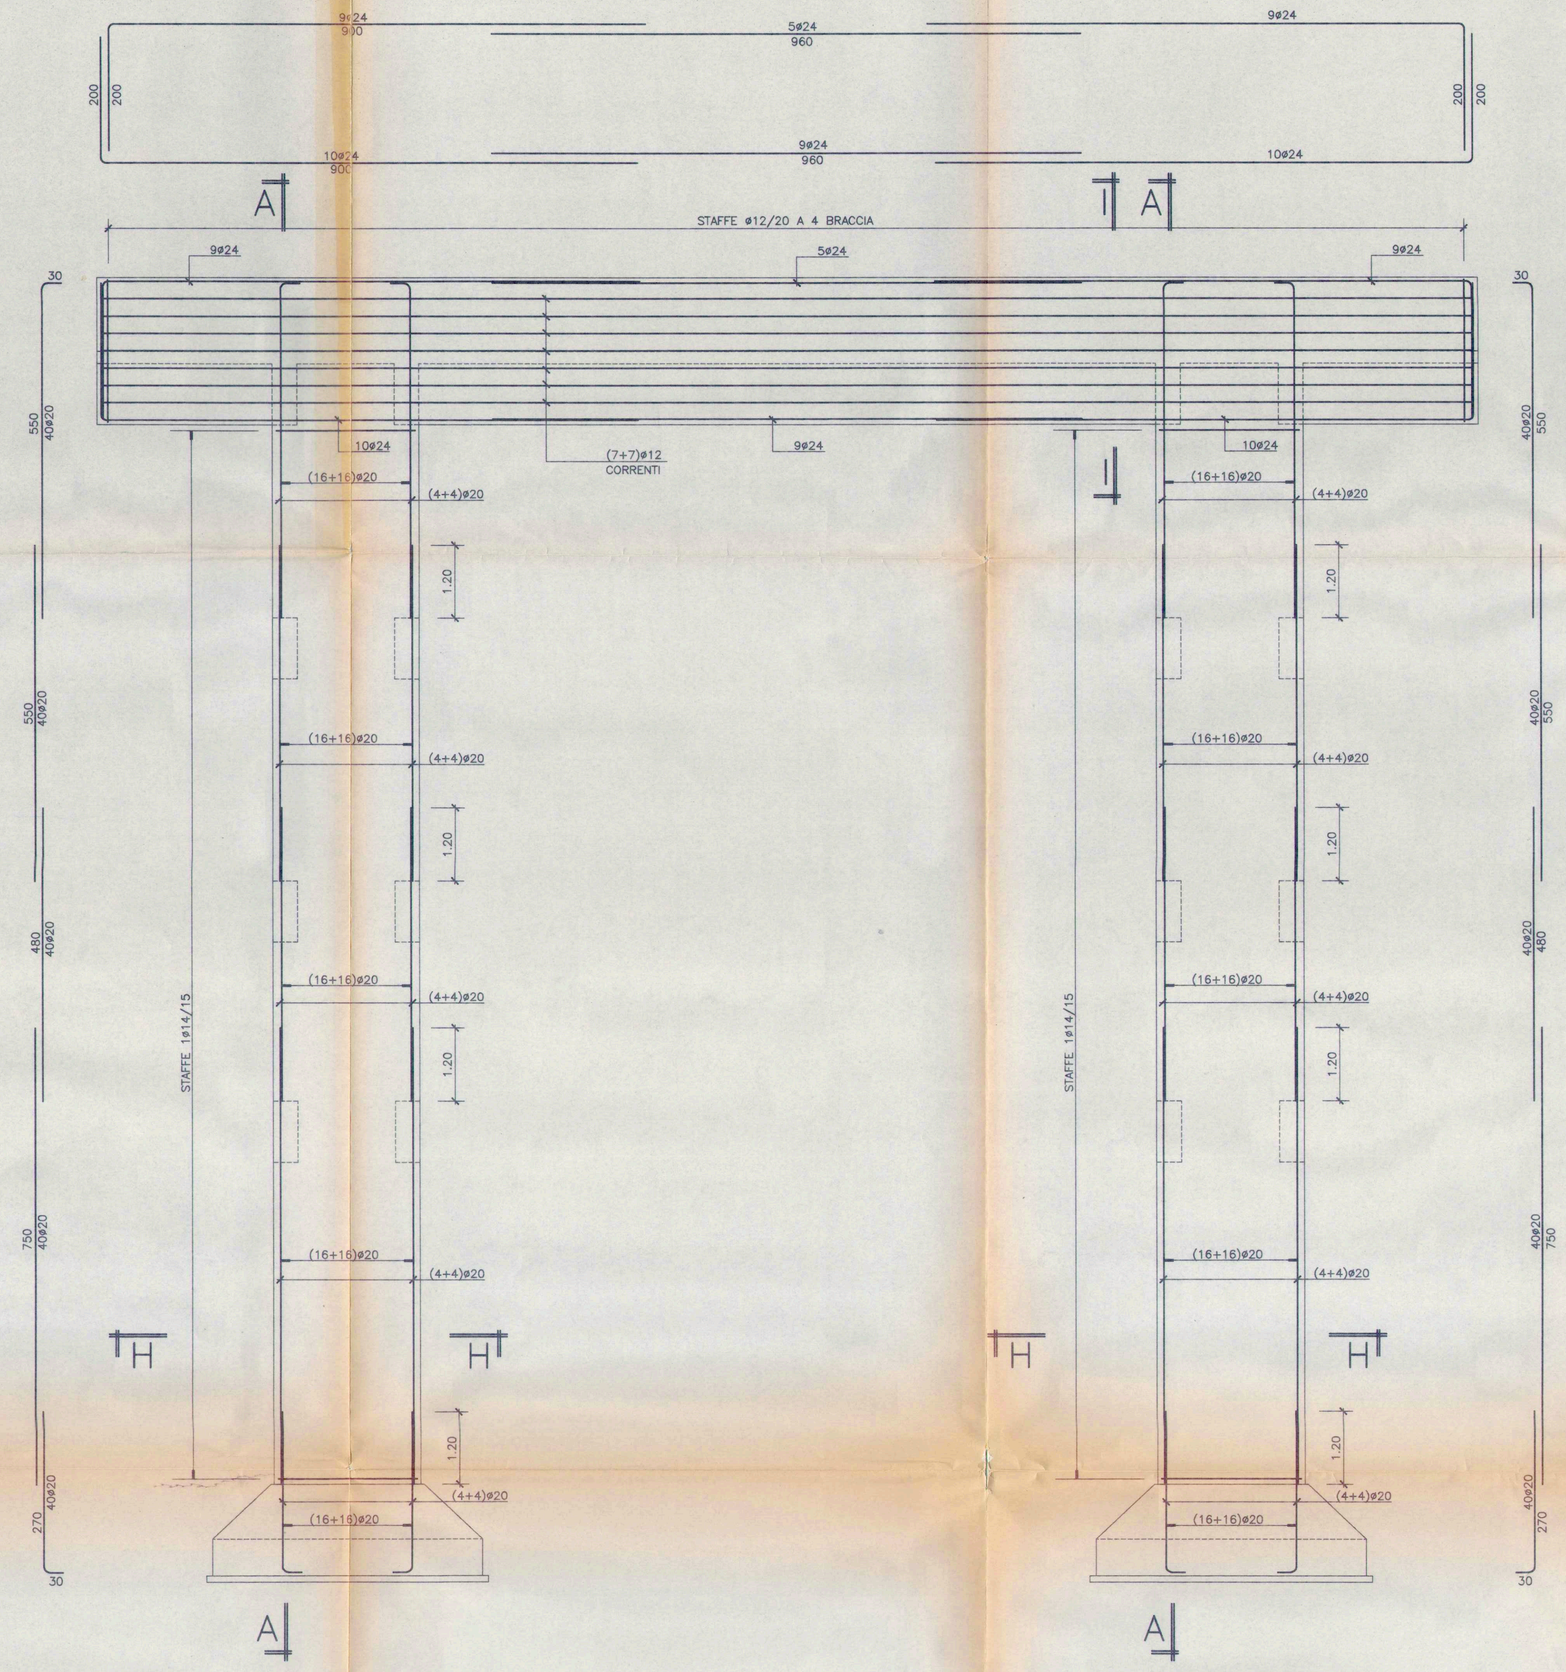


SEZIONE A–A
SCALA 1:50

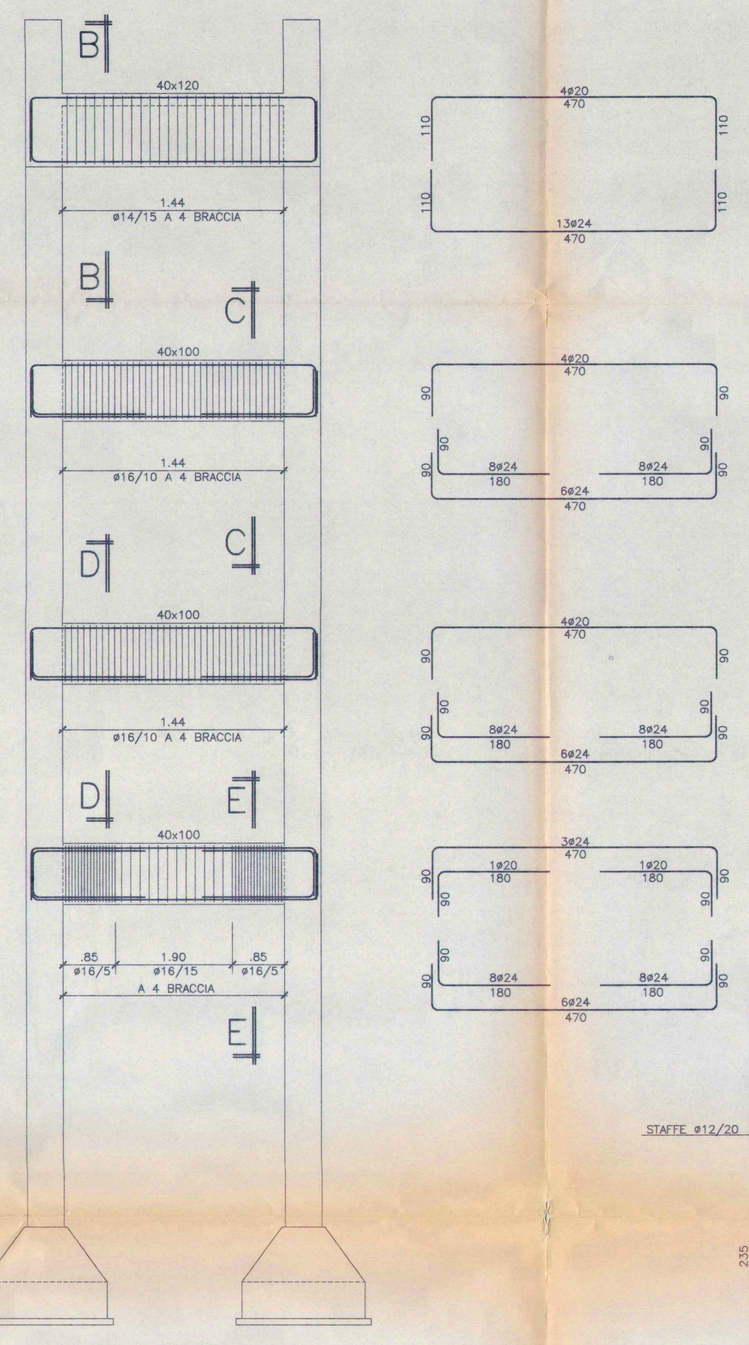


SEZIONE B–B
SCALA 1:20

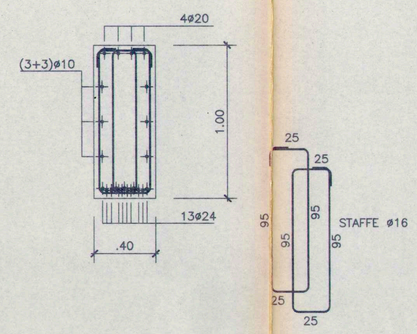


SEZIONE C–C
SCALA 1:20

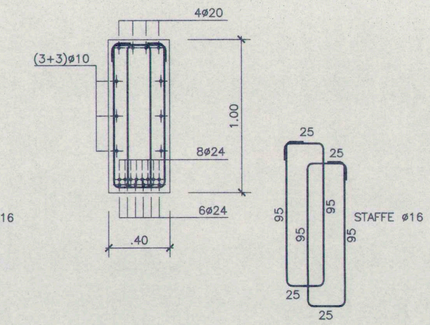


SEZIONE D–D
SCALA 1:20

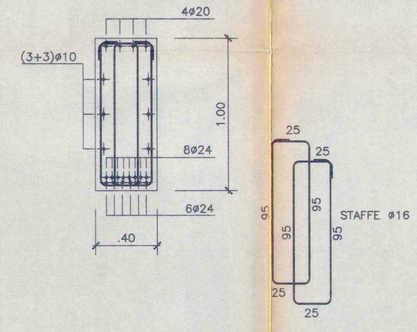


SEZIONE E–E
SCALA 1:20

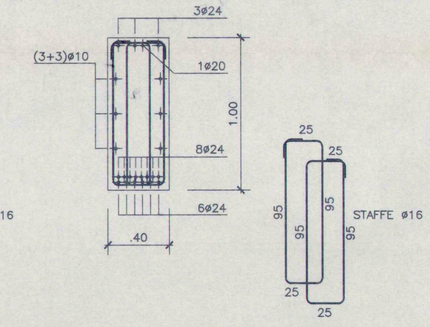


SEZIONE I–I
SCALA 1:20

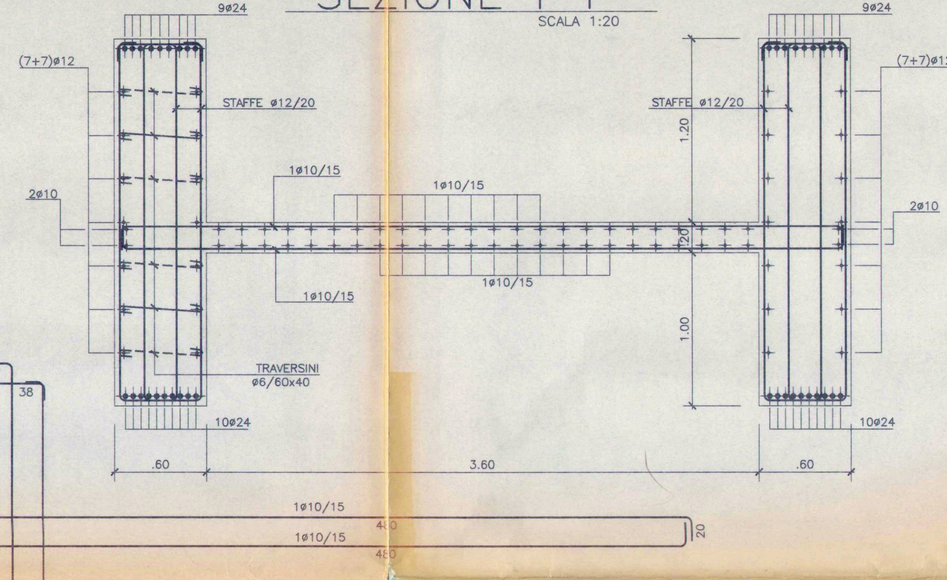


PLINTO 4.40x2.00
SCALA 1:50

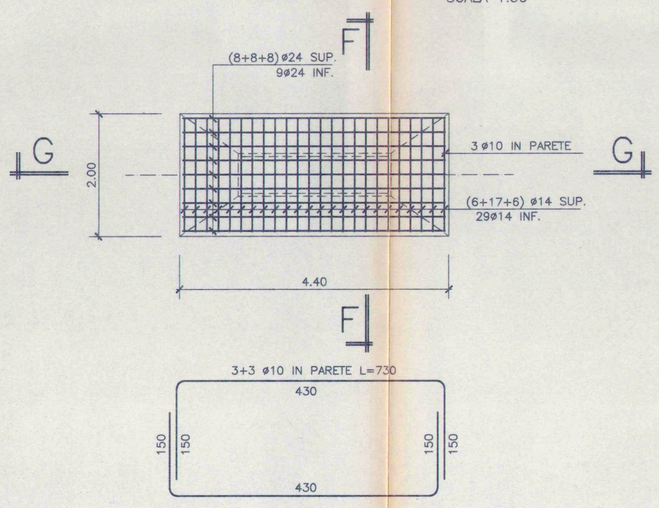


SEZIONE F–F
SCALA 1:50

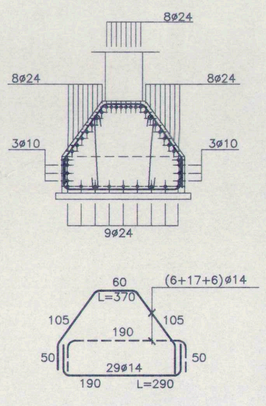

SEZIONE G–G
SCALA 1:50

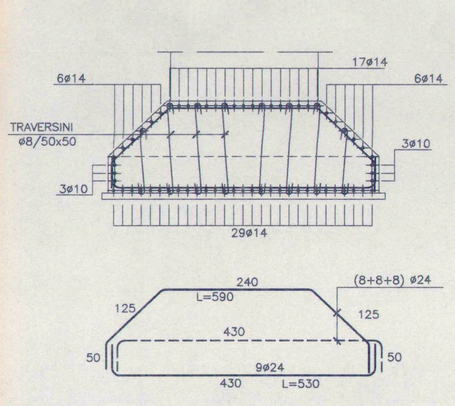

SEZIONE H–H
SCALA 1:10

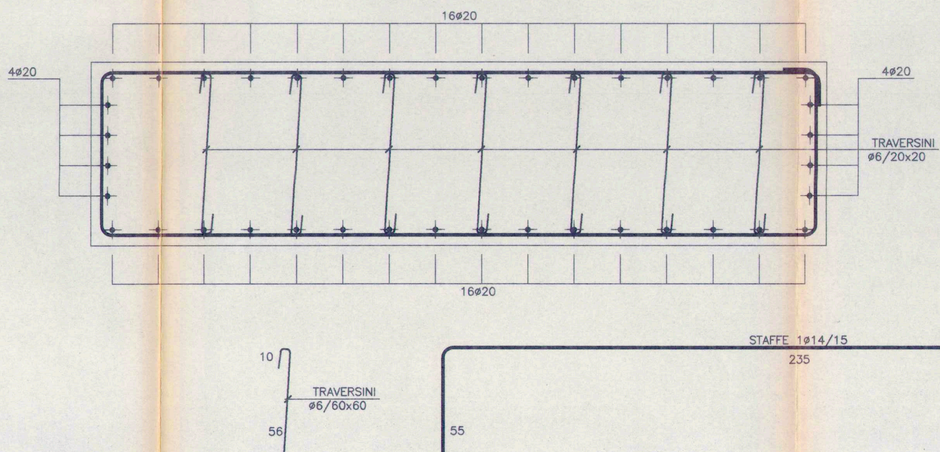

REGIONE LOMBARDIA
ASSESSORATO ALLA SANITA'

AZIENDA UNITA' SANITARIA LOCALE N°30 DI DESIO

INTERVENTI DI EDILIZIA SANITARIA EX ART.20 LEGGE 11/03/1988 N°67

AMPLIAMENTO E RISTRUTTURAZIONE
DEL
PRESIDIO OSPEDALIERO
DI
DESIO (MI)

PROGETTO ESECUTIVO

RAGGRUPPAMENTO TEMPORANEO D'IMPRESE
CAPOGRUPPO MANDATARIA

STUDIO SPERI
SOCIETA' DI INGEGNERIA

GIUSEPPE L. SPERI

INGEGNERI ASSOCIATI s.p.r.l.
– Roma –

MARIO C. SPERI

OGGETTO :
PROGETTO STRUTTURALE
CORPO DI COLLEGAMENTO:
PIANTA FONDAZIONI, CARPENTERIA, SEZIONI
E PARTICOLARI COSTRUTTIVI.

SCALA 1:100/20/10

DATA 26 MARZO '96

DISEGNO N° S|2|3

SOSTITUISCE DISEGNO N°

SOSTITUISCE DISEGNO N°

N°	DATA	DESCRIZIONE	VISTO	POS. ARCH.