


PIANTA A Q.TA −8.00
SCALA 1:50

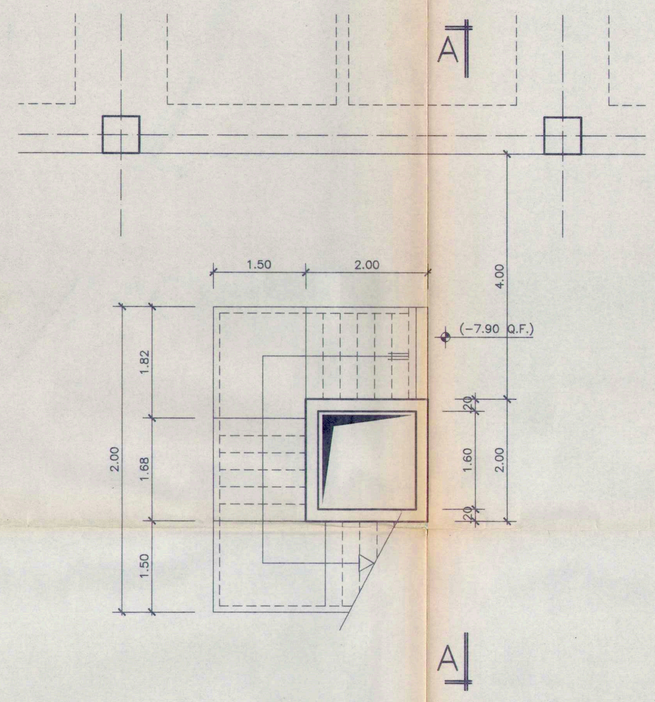


PIANTA TIPO
SCALA 1:50

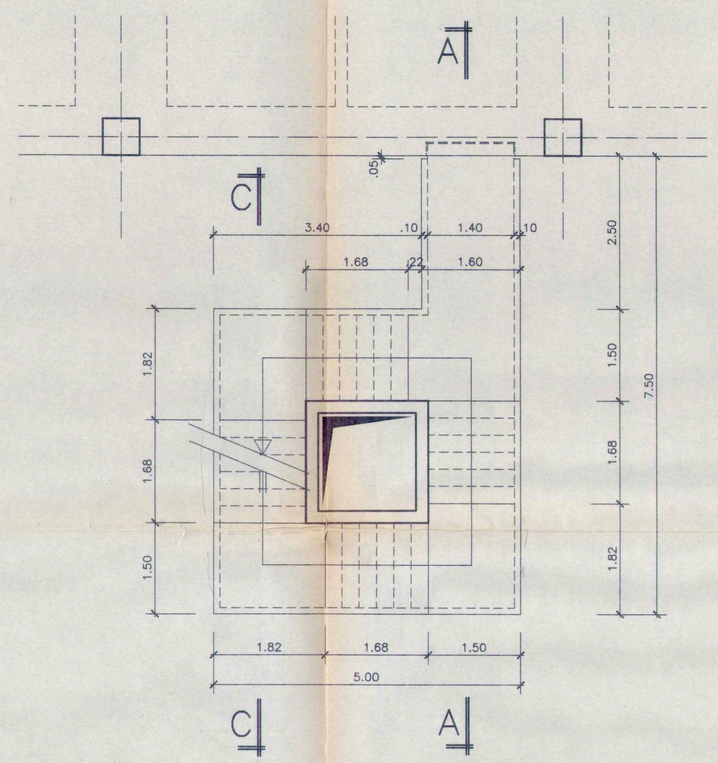


ULTIMA RAMPA
SCALA 1:50

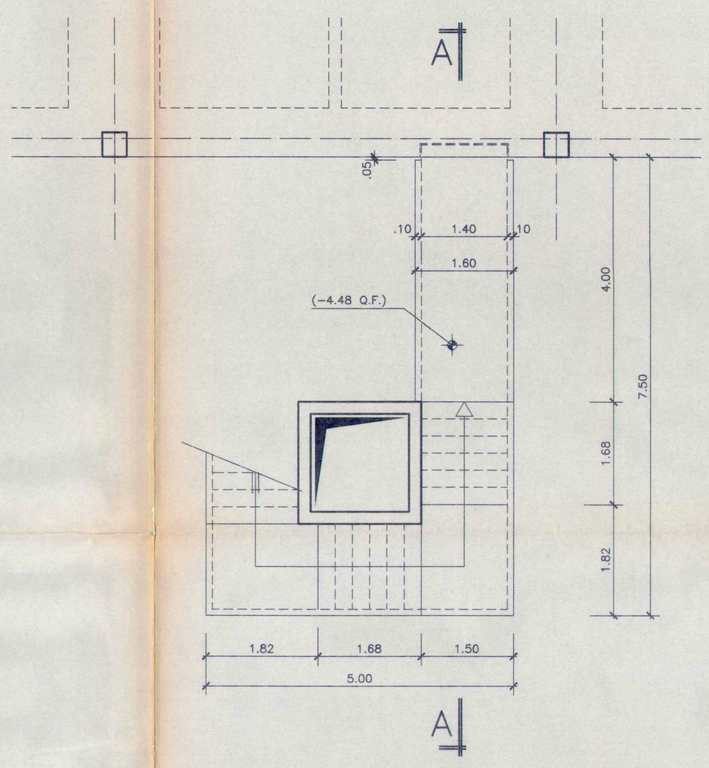


ARMATURA CANNA
SCALA 1:50

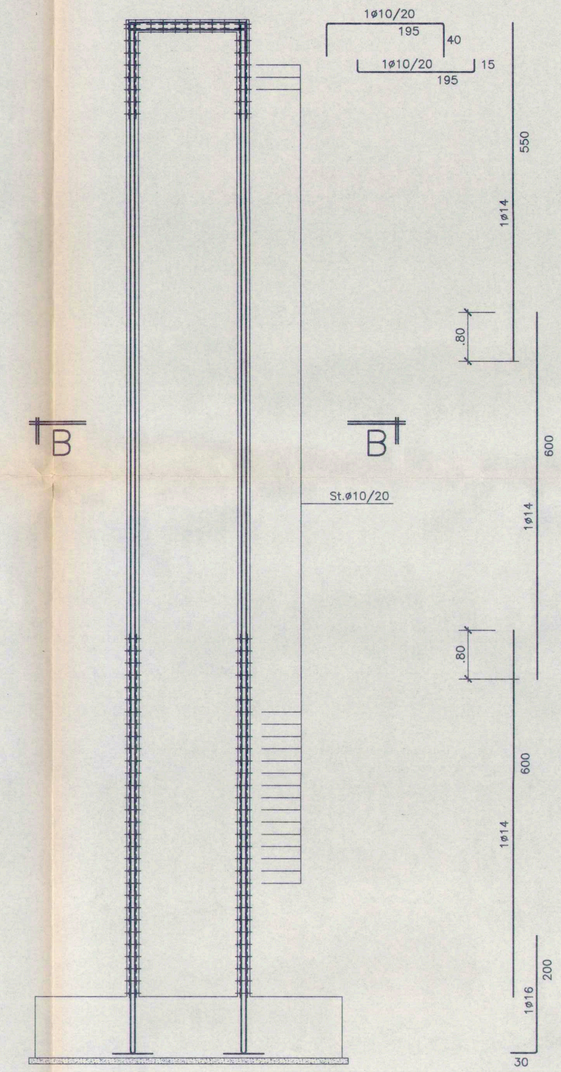


SEZIONE B−B
SCALA 1:50

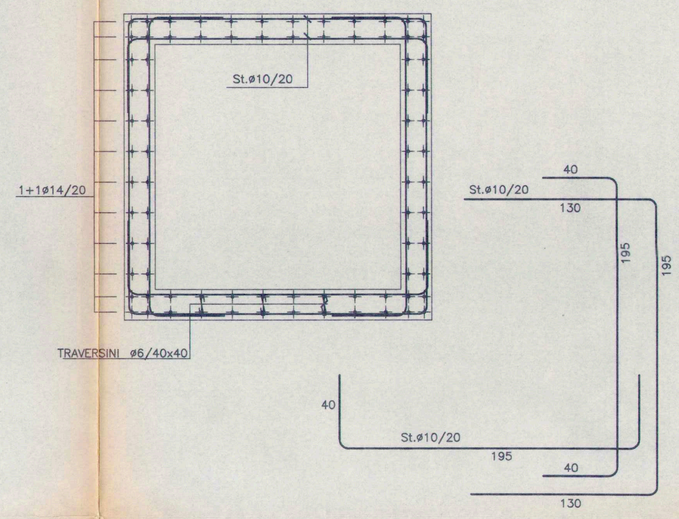


SEZIONE A−A
SCALA 1:50

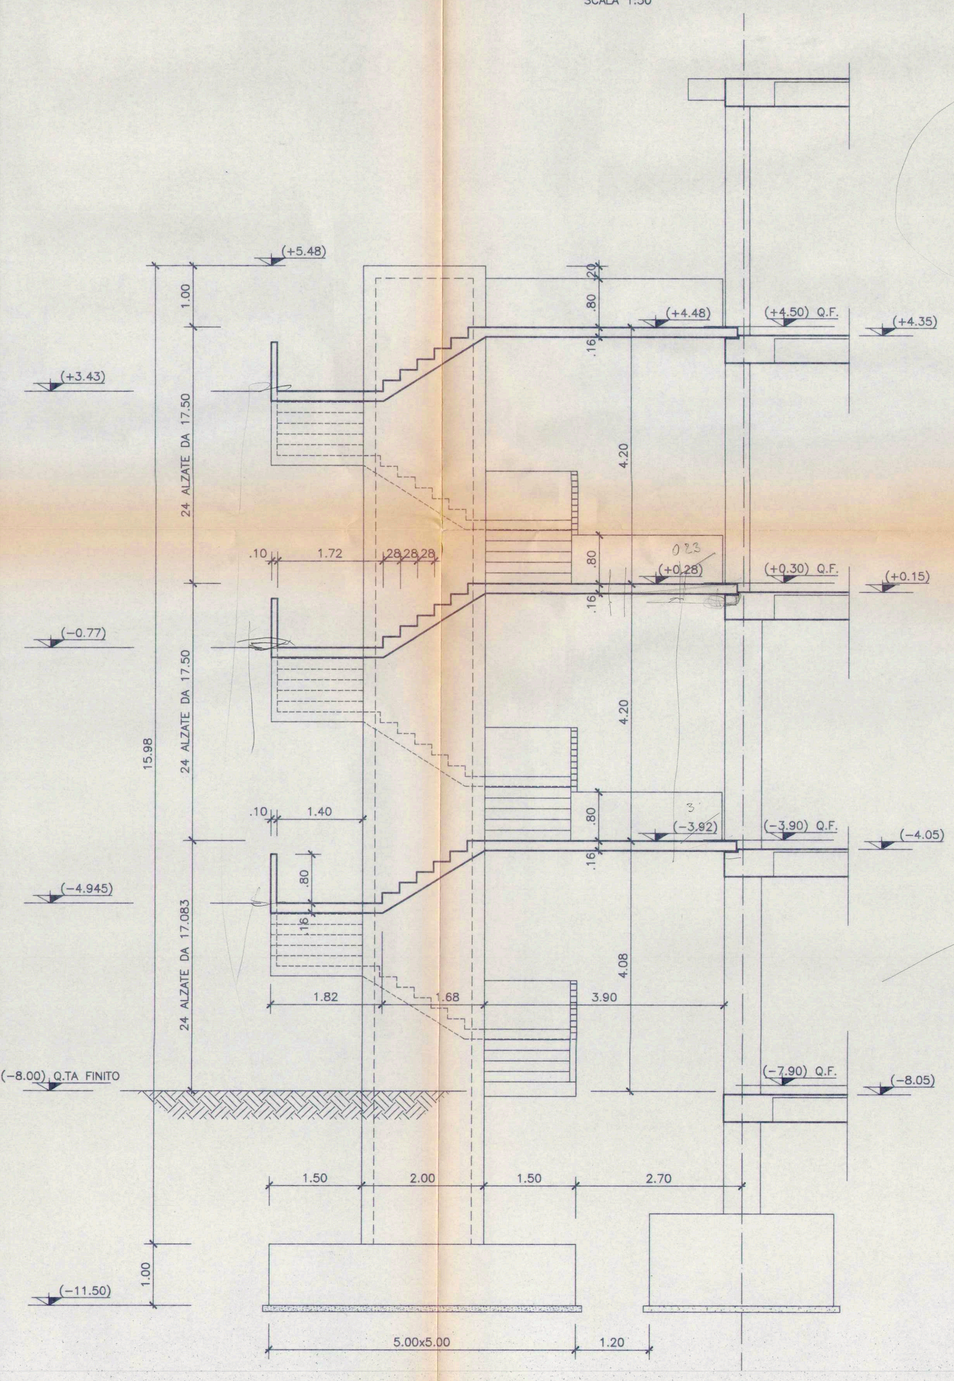


DETTAGLIO APPOGGIO
SCALA 1:20

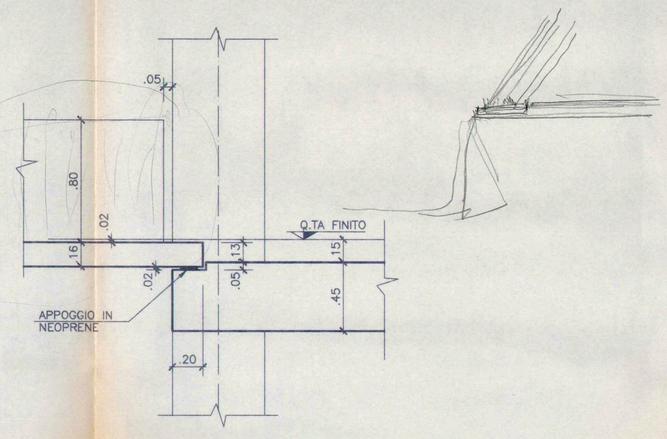


ARMATURA GRADINO
SCALA 1:20

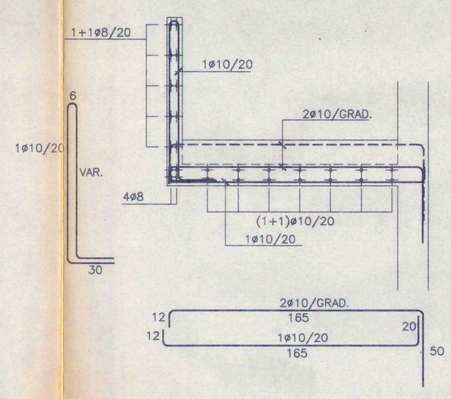


SEZIONE C−C
SCALA 1:20

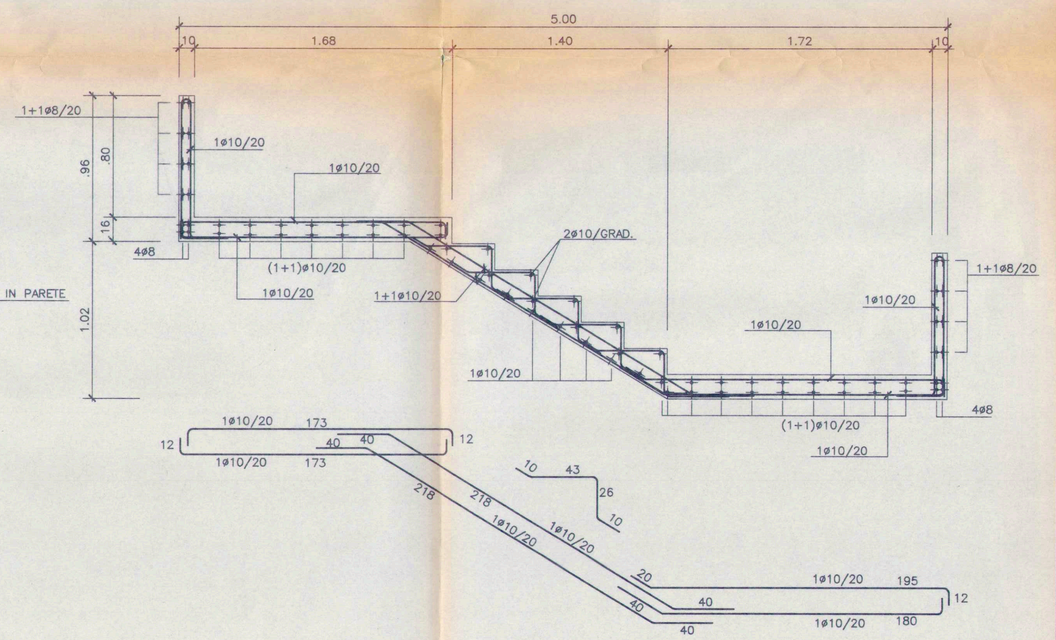


DETTAGLIO PIANEROTTOLO
SCALA 1:20

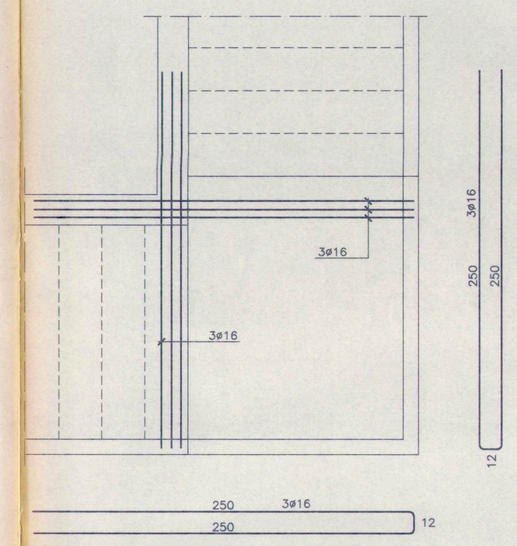


DETTAGLIO GRADINO
SCALA 1:20

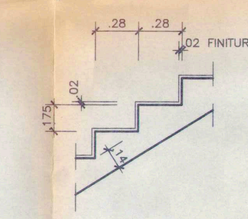


ARMATURA FONDAZIONE
SCALA 1:50

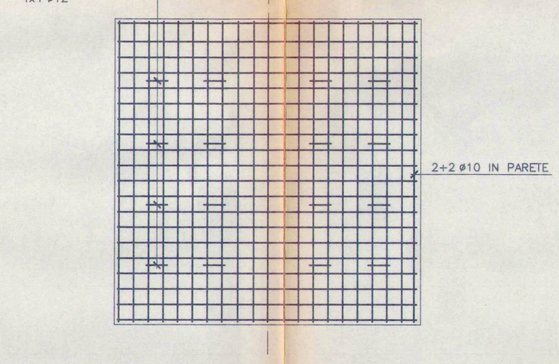

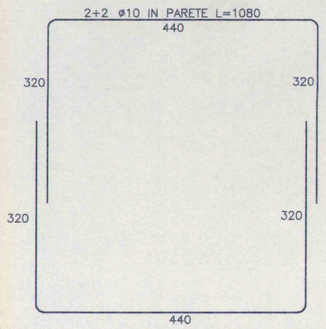

SEZIONE B−B
SCALA 1:50

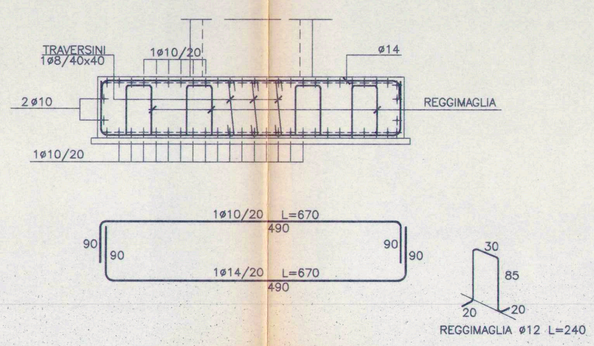

MATERIALI

CALCESTRUZZO ELEVAZIONE	R'bk ⩾ 300
ACCIAIO PER ARMATURE	Fe B 44K controllato

REGIONE LOMBARDIA
ASSESSORATO ALLA SANITA'

AZIENDA UNITA' SANITARIA LOCALE N°30 DI DESIO

INTERVENTI DI EDILIZIA SANITARIA EX ART.20 LEGGE 11/03/1988 N°67

AMPLIAMENTO E RISTRUTTURAZIONE
DEL
PRESIDIO OSPEDALIERO
DI
DESIO (MI)

PROGETTO ESECUTIVO

RAGGRUPPAMENTO TEMPORANEO D'IMPRESE
CAPOGRUPPO MANDATARIA

STUDIO SPERI
SOCIETA' DI INGEGNERIA

INGEGNERI ASSOCIATI S.r.l.
– Roma –

OGGETTO :

PROGETTO STRUTTURALE
CARPENTERIA E ARMATURE
SCALE DI SICUREZZA

SCALA	DATA
1:100/20/10	26 MARZO '96

DISEGNO N° S|2|4

SOSTITUISCE DISEGNO N°

SOSTITUISCE DISEGNO N°

N°	DATA	DESCRIZIONE	VISTO	POS. ARCH.