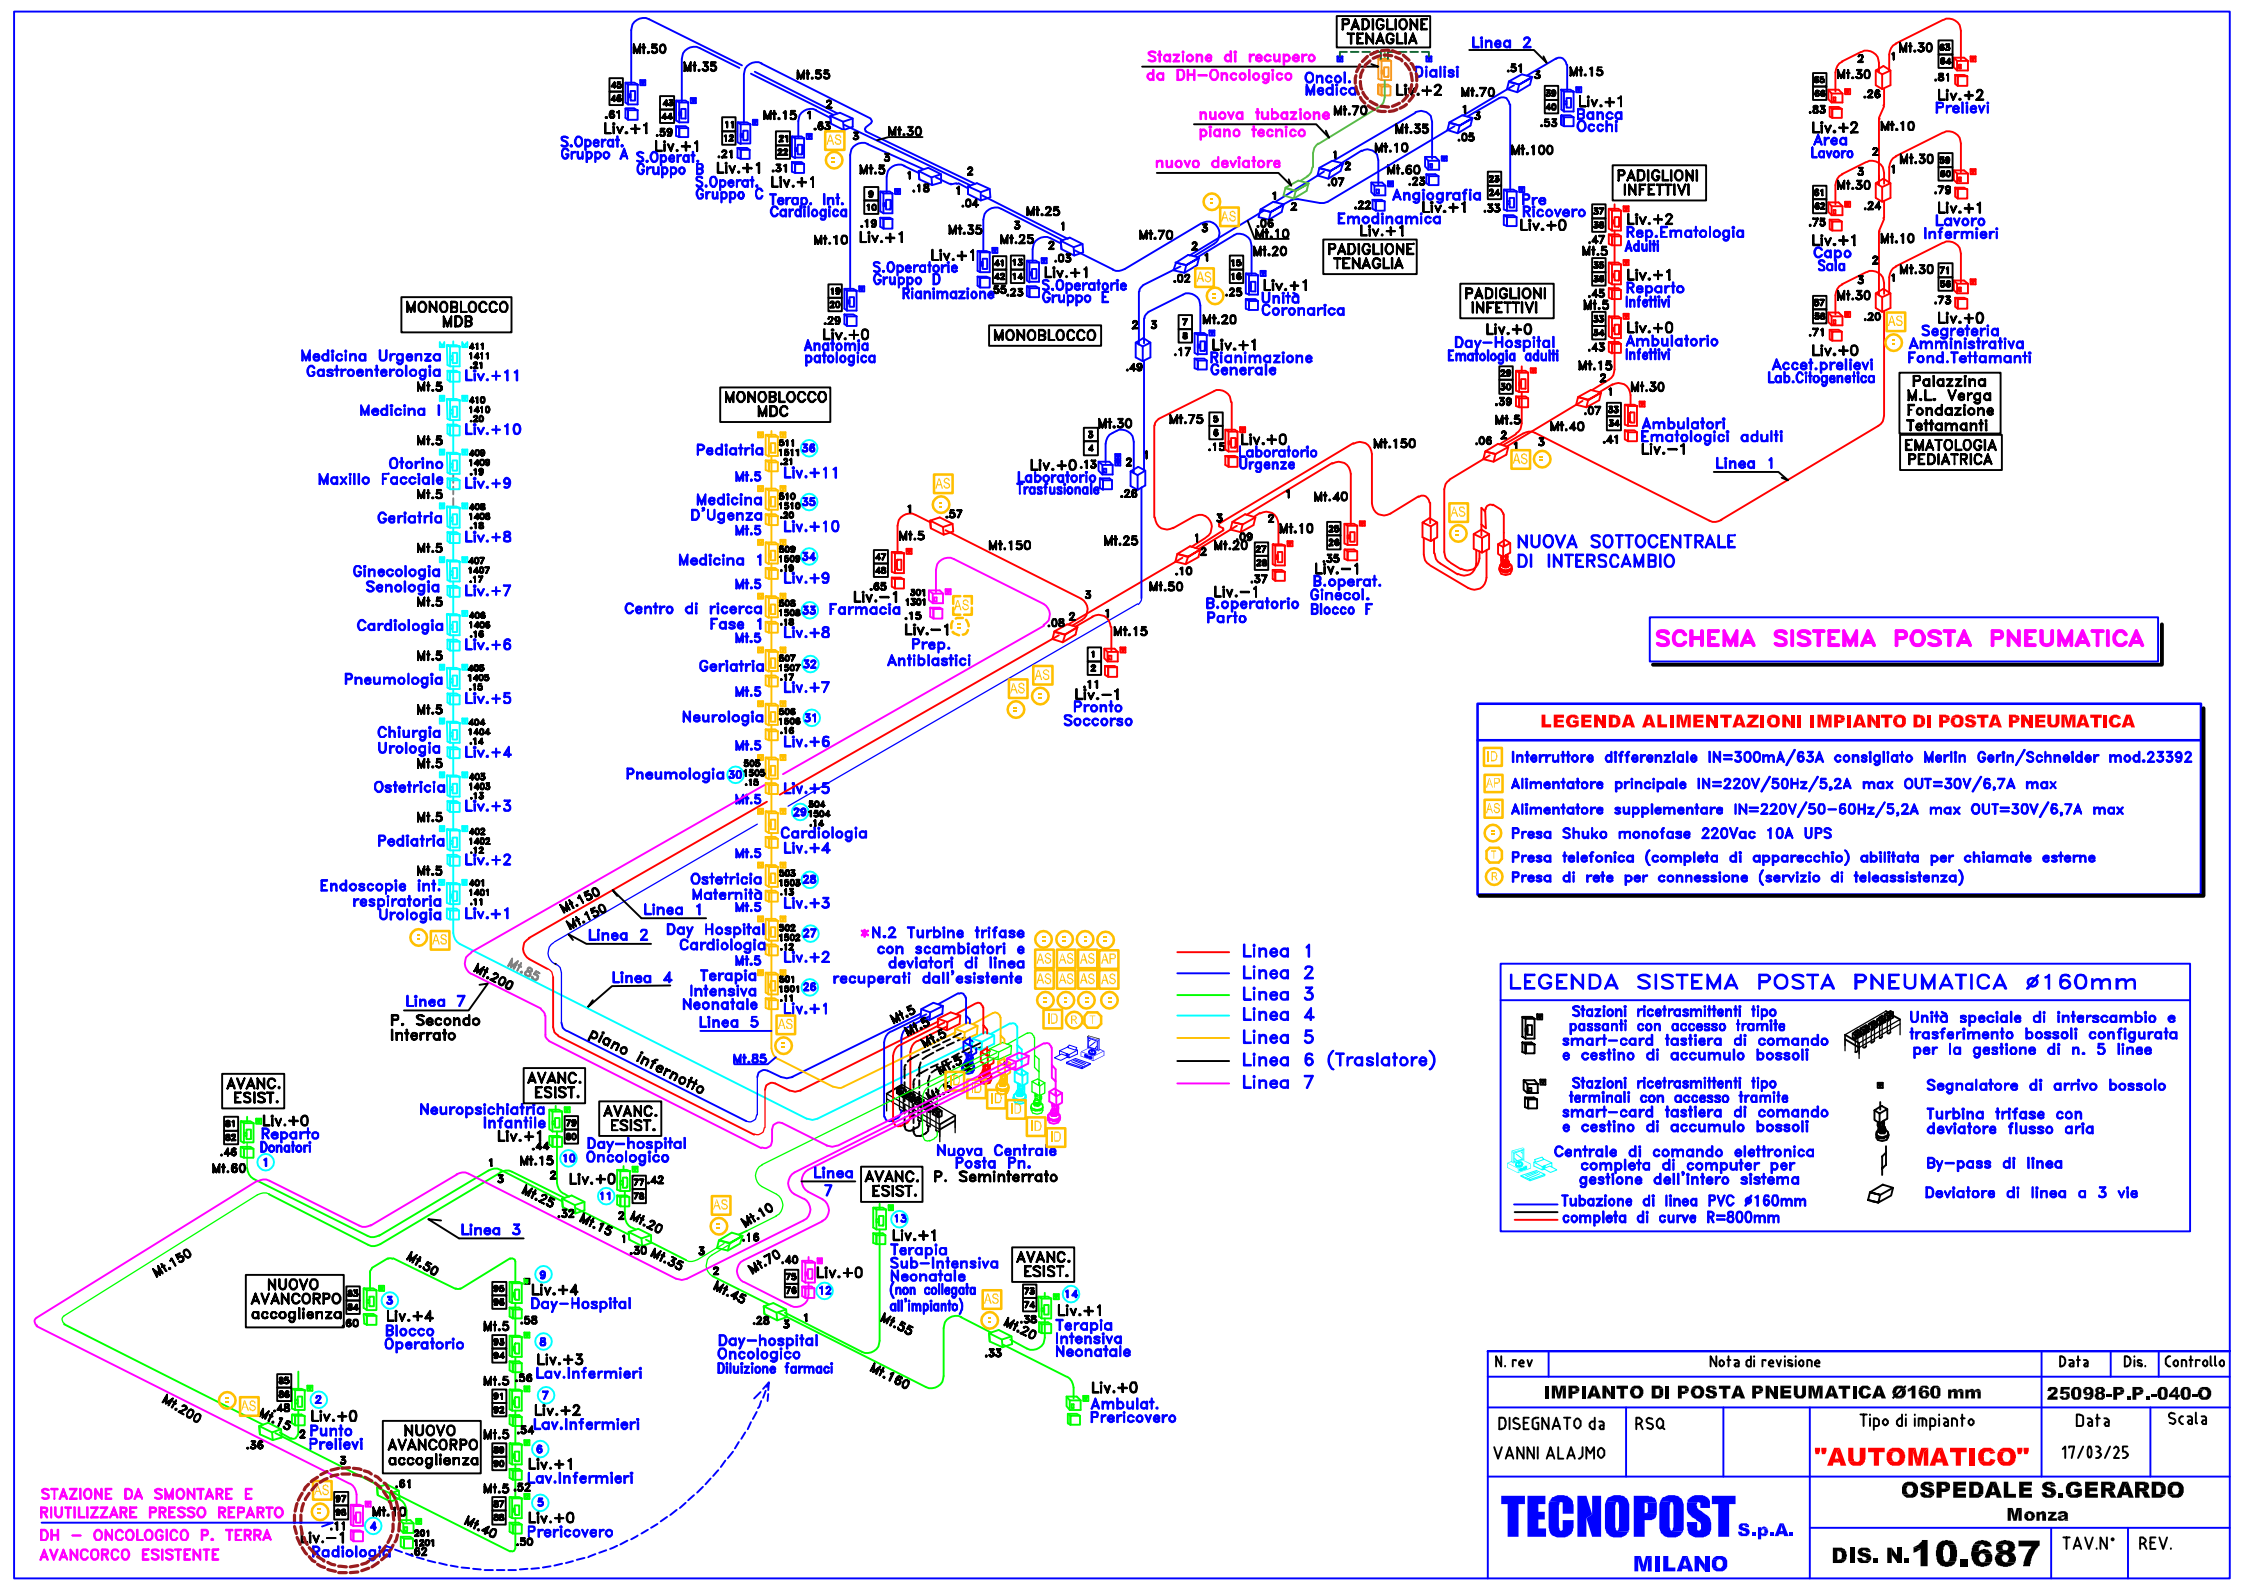

SCHEMA SISTEMA POSTA PNEUMATICA
LEGENDA ALIMENTAZIONI IMPIANTO DI POSTA PNEUMATICA
ID Interruttore differenziale IN=300mA/63A consigliato Merlin Gerin/Schneider mod.23392
AP Alimentatore principale IN=220V/50Hz/5,2A max OUT=30V/6,7A max
AS Alimentatore supplementare IN=220V/50-60Hz/5,2A max OUT=30V/6,7A max
Presa Shuko monofase 220Vac 10A UPS
Presa telefonica (completa di apparecchio) abilitata per chiamate esterne
Presa di rete per connessione (servizio di teleassistenza)
LEGENDA SISTEMA POSTA PNEUMATICA ø160mm
Stazioni ricetrasmittenti tipo passanti con accesso tramite smart-card tastiera di comando e cestino di accumulo bossoli
Stazioni ricetrasmittenti tipo terminali con accesso tramite smart-card tastiera di comando e cestino di accumulo bossoli
Centrale di comando elettronica completa di computer per gestione dell'intero sistema
Tubazione di linea PVC ø160mm completa di curve R=800mm
Unità speciale di interscambio e trasferimento bossoli configurata per la gestione di n. 5 linee
Segnalatore di arrivo bossolo
Turbina trifase con deviatore flusso aria
By-pass di linea
Deviatore di linea a 3 vie
Linea 1
Linea 2
Linea 3
Linea 4
Linea 5
Linea 6 (Traslatore)
Linea 7
MONOBLOCCO MDB
MONOBLOCCO MDC
MONOBLOCCO
PADIGLIONE TENAGLIA
PADIGLIONI INFETTIVI
Palazzina M.L. Verga Fondazione Tettamanti
EMATOLOGIA PEDIATRICA
NUOVA SOTTOCENTRALE DI INTERSCAMBIO
Stazione di recupero da DH-Oncologico
nuova tubazione piano tecnico
nuovo deviatore
Oncol. Medica
Dialisi
Banca Occhi
Angiografia
Emodinamica
Pre Ricovero
Rep.Ematologia Adulti
Reparto Infettivi
Ambulatorio Infettivi
Day-Hospital Ematologia adulti
Ambulatori Ematologici adulti
Area Lavoro
Capo Sala
Accet.prelievi Lab.Citogenetica
Prelievi
Lavoro Infermieri
Segreteria Amministrativa Fond.Tettamanti
Unità Coronarica
Rianimazione Generale
Laboratorio Urgenze
Laboratorio Trasfusionale
B.operatorio Parto
B.operat. Ginecol. Blocco F
Farmacia
Prep. Antiblastici
Pronto Soccorso
S.Operat. Gruppo A
S.Operat. Gruppo B
S.Operat. Gruppo C
Terap. Int. Cardiologica
Anatomia patologica
S.Operatorie Gruppo D
Rianimazione
S.Operatorie Gruppo E
Medicina Urgenza Gastroenterologia
Medicina I
Otorino Maxillo Facciale
Geriatria
Ginecologia Senologia
Cardiologia
Pneumologia
Chiurgia Urologia
Ostetricia
Pediatria
Endoscopie int. respiratoria Urologia
Pediatria
Medicina D'Ugenza
Medicina 1
Centro di ricerca Fase 1
Geriatria
Neurologia
Pneumologia
Cardiologia
Ostetricia Maternità
Day Hospital Cardiologia
Terapia Intensiva Neonatale
Linea 1
Linea 2
Linea 4
Linea 5
Linea 7
P. Secondo Interrato
piano infernotto
*N.2 Turbine trifase con scambiatori e deviatori di linea recuperati dall'esistente
Nuova Centrale Posta Pn.
P. Seminterrato
AVANC. ESIST.
Reparto Donatori
Neuropsichiatria Infantile
Day-hospital Oncologico
Terapia Sub-Intensiva Neonatale (non collegata all'impianto)
Terapia Intensiva Neonatale
Ambulat. Prericovero
Day-hospital Oncologico Diluizione farmaci
NUOVO AVANCORPO accoglienza
Blocco Operatorio
Day-Hospital
Lav.Infermieri
Punto Prelievi
Radiologia
Prericovero
STAZIONE DA SMONTARE E RIUTILIZZARE PRESSO REPARTO DH - ONCOLOGICO P. TERRA AVANCORCO ESISTENTE
N. rev
Nota di revisione
Data
Dis.
Controllo
IMPIANTO DI POSTA PNEUMATICA Ø160 mm
25098-P.P.-040-O
DISEGNATO da VANNI ALAJMO
RSQ
Tipo di impianto "AUTOMATICO"
Data 17/03/25
Scala
TECNOPOST S.p.A. MILANO
OSPEDALE S.GERARDO Monza
DIS. N.10.687
TAV.N°
REV.