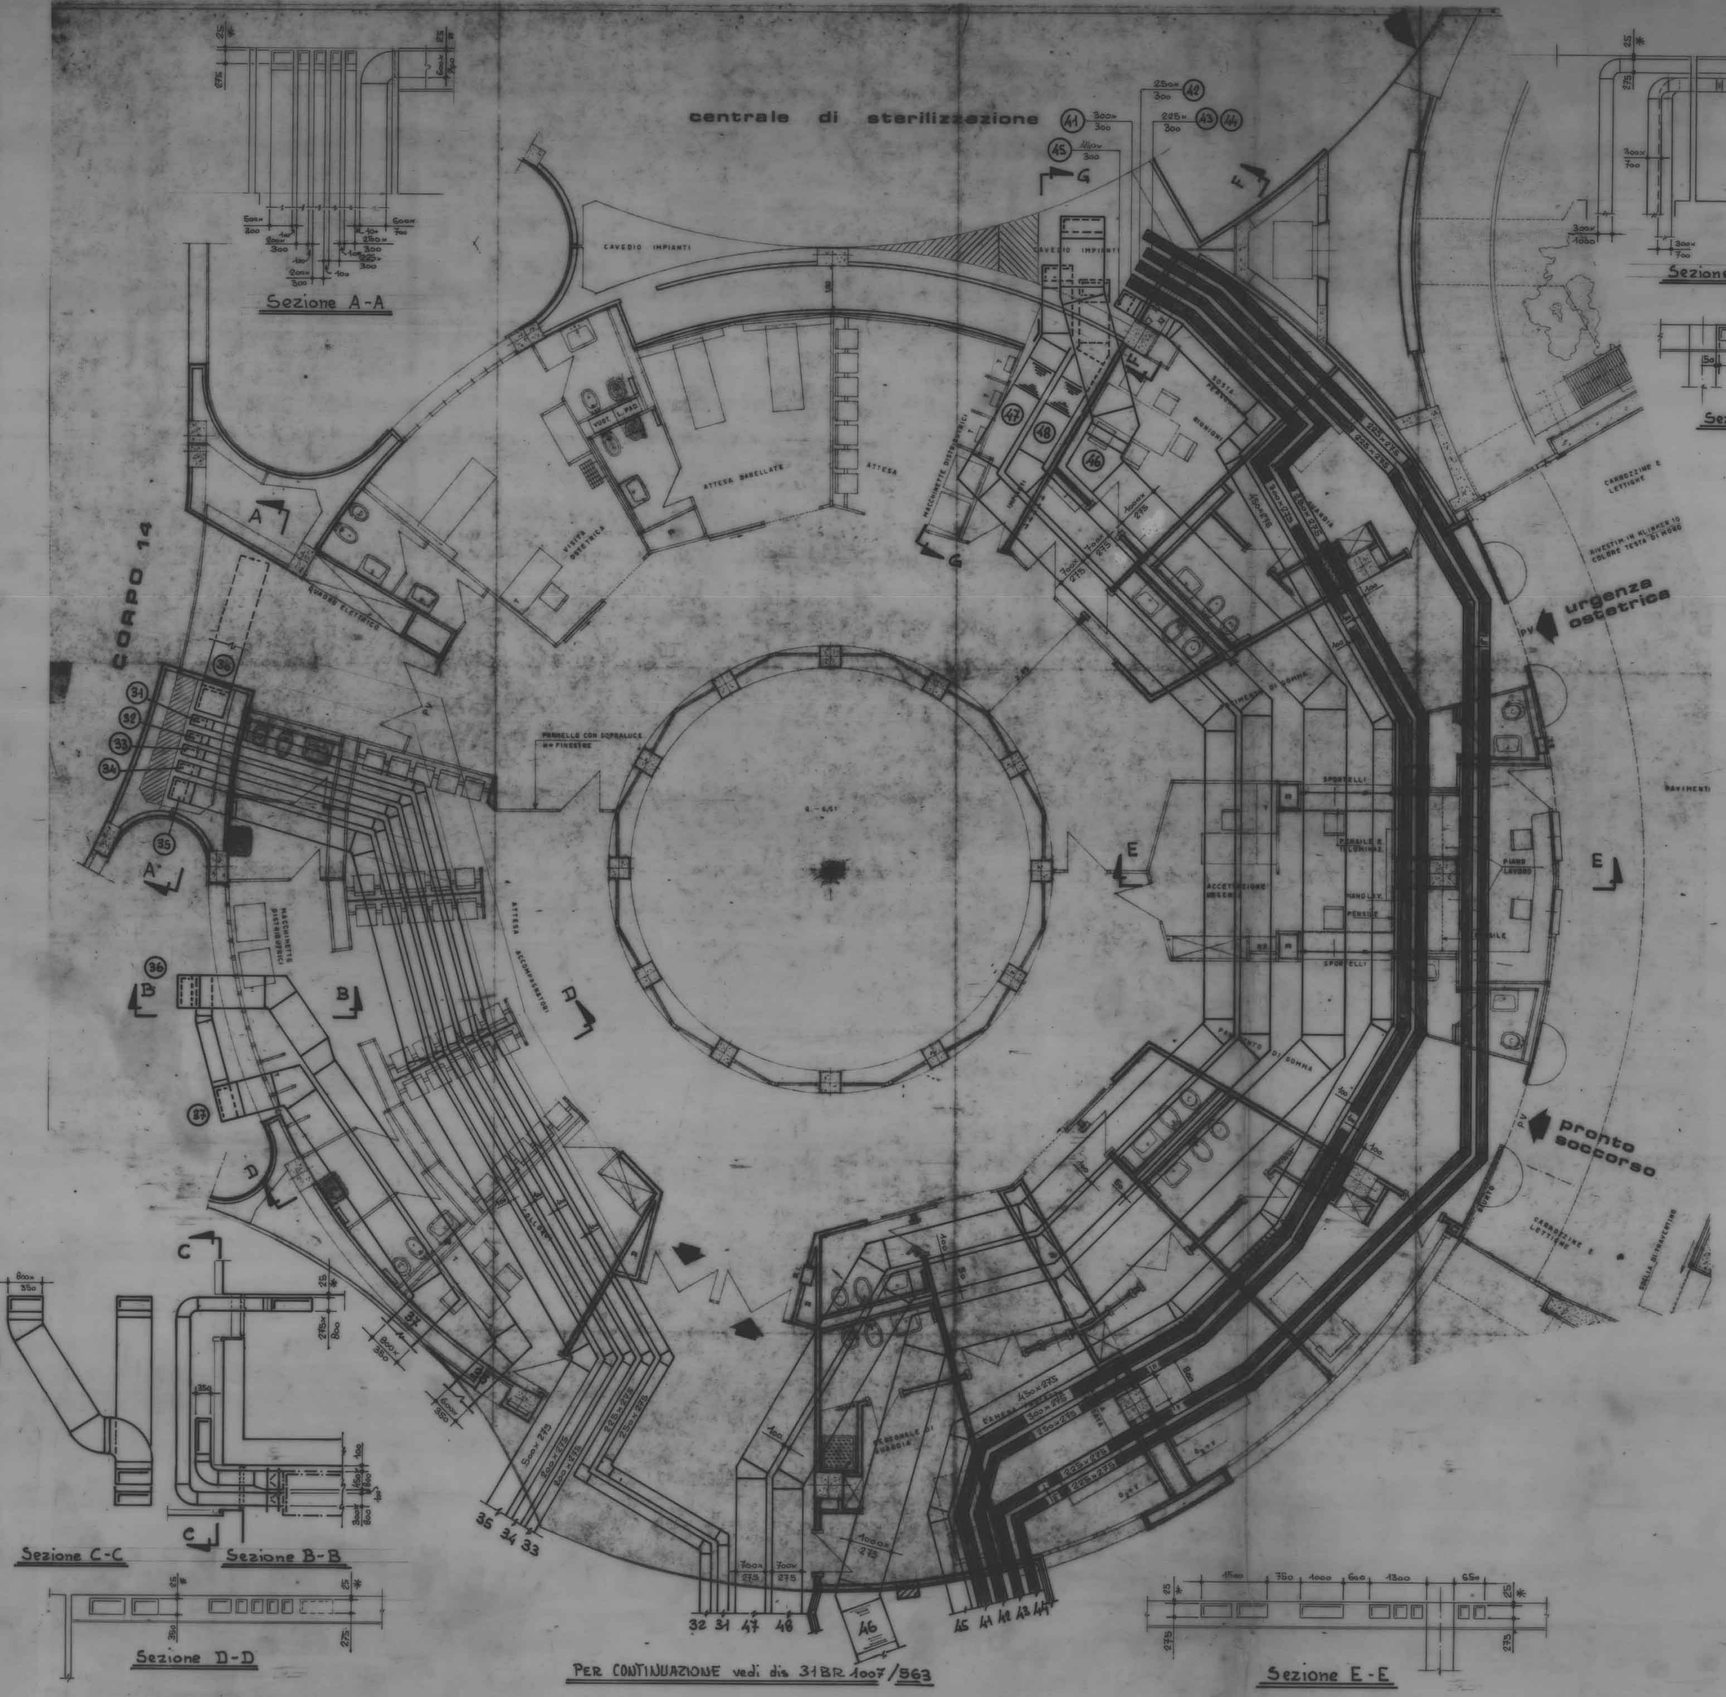

NB. CANALI A PERFETTA TENUTA D'ARIA.

Le misure dei canali s'intendono LUCE NETTA.

Raggi interni delle curve dove non diversamente indicato sono da 150 mm. Le QUOTE mancanti sono da rilevare in luogo. Le CURVE dei canali di mandata devono avere alette direttrici.

✱ AD ISOLAMENTO AVVENUTO ALZARE TUTTA LA RETE DEI CANALI ALLA QUOTA INDICATA COMPRIMENDO MATERASSINO ISOLANTE

CANALI A PERFETTA TENUTA D'ARIA RESISTENTI A PRESSIONE DI 80mm DI COLONNA D'ACQUA

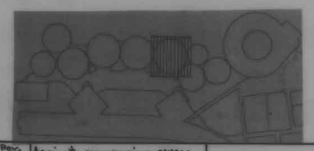

Rev. C	Aggiunta numerazione CANALI				
PS42	Sistemazione CANALI per CORPI 10a-10b-10c-15 a soffitto del CORPO 9 ▽ -4.90				
	PROJECT	PRONTO SOCCORSO - osp. MONZA			
DATE 25/6/86	DRAWN	CHECKED	SCALE 1:50	REVISION C	DWG. 31BR1007/575