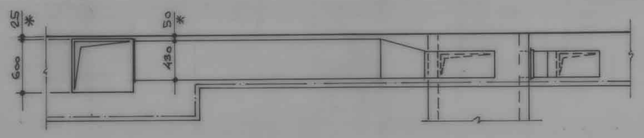

Sezione A-A

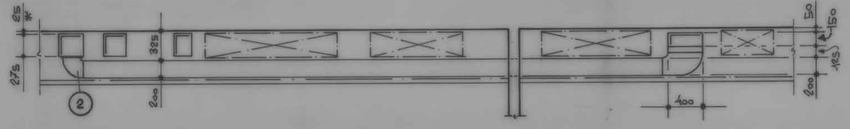

Sezione N-N

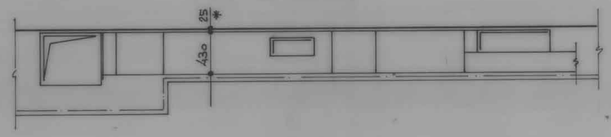

Sezione B-B

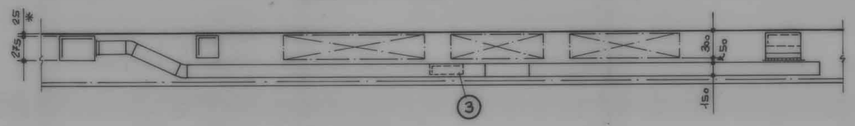

Sezione P-P

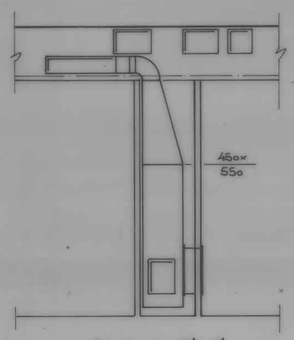

Sezione A'-A'

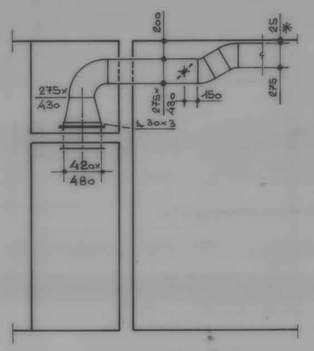

Sezione B'-B'

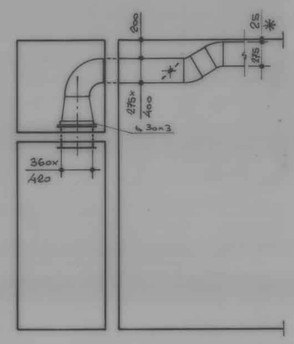

Sezione C'-C'

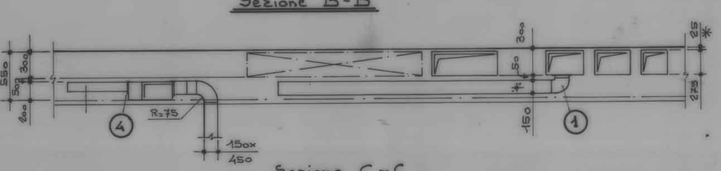

Sezione C-C

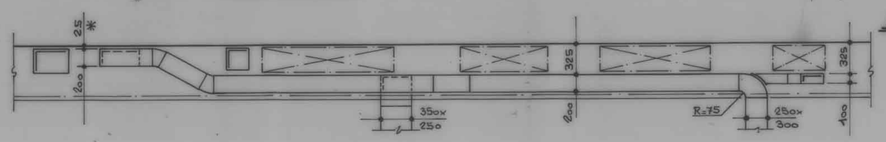

Sezione Q-Q

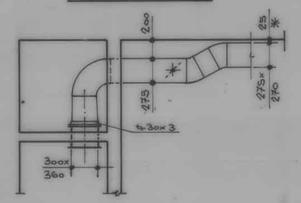

Sezione D'-D'

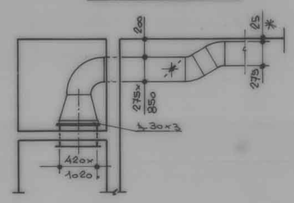

Sezione E'-E'

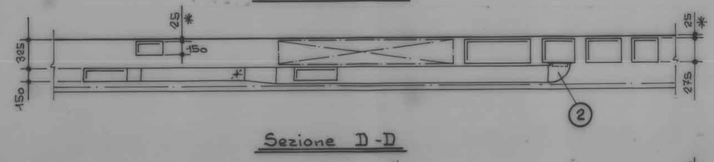

Sezione D-D

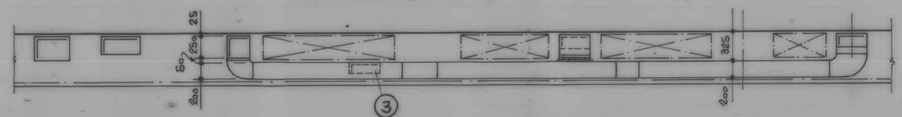

Sezione R-R

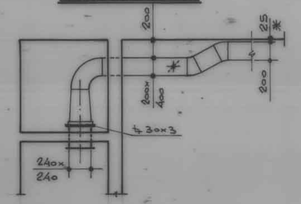

Sezione F'-F'

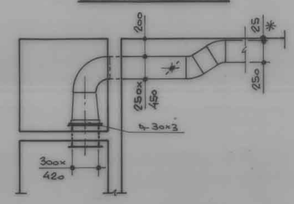

Sezione G'-G'

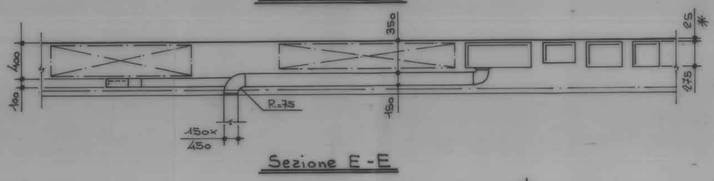

Sezione S-S

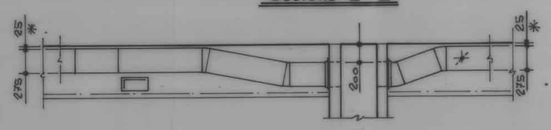

Sezione E-E

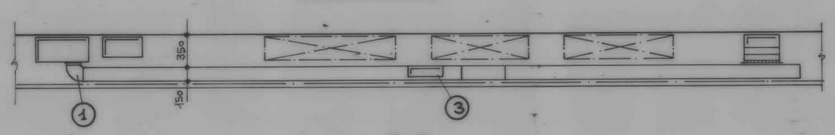

Sezione T-T

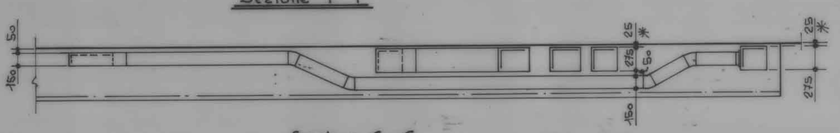

Sezione F-F

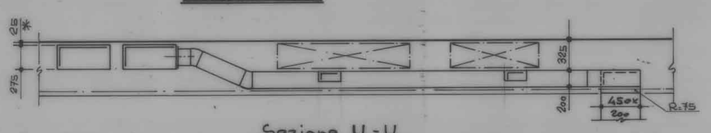

Sezione U-U

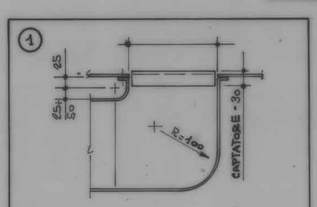

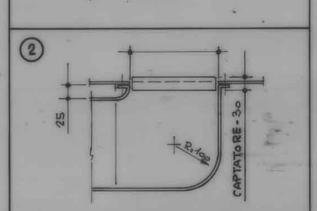

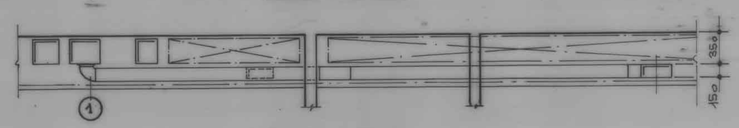

Sezione H-H

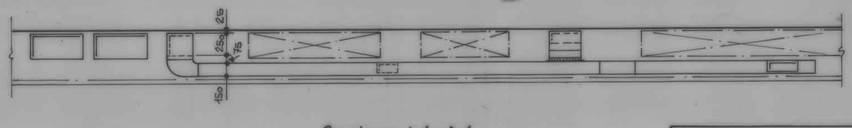

Sezione V-V

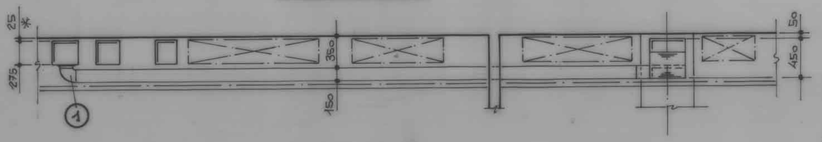

Sezione L-L

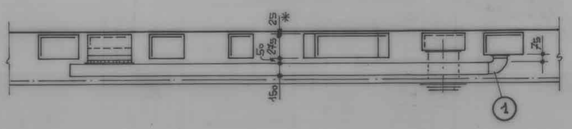

Sezione Z-Z

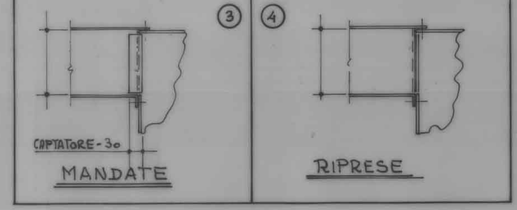

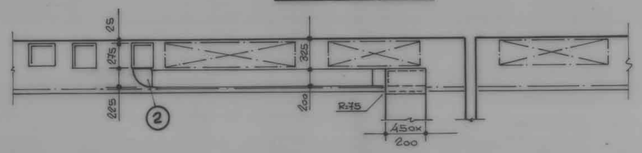

Sezione M-M

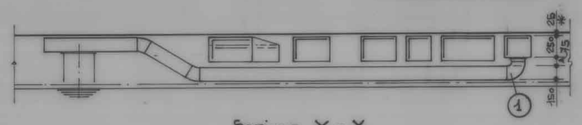

Sezione X-X

Sezione Y-Y

*= AD ISOLAMENTO AVVENUTO ALZARE TUTTA LA RETE DEI CANALI FINO ALLA QUOTA INDICATA. SE SARA' OPPORTUNO COMPRIMERE ANCHE IL MATERASSINO ISOLANTE.

Canali esistenti vedi disegno 31BR1007/S75.

Andreoli Marelli

Title: Sistemazione Canali di MANDATA & Ripresa. SEZIONI ricavate dal dis.

Customer: 31BR1007/S81. Corpo 9 - 4,30

Approval stamps: PS35

Date: 14/7/06 | Drawn by | Checked by | Revn n° | Drawing n° 31BR1007/S82 | Scale 1:25

This drawing cannot be used or copied without