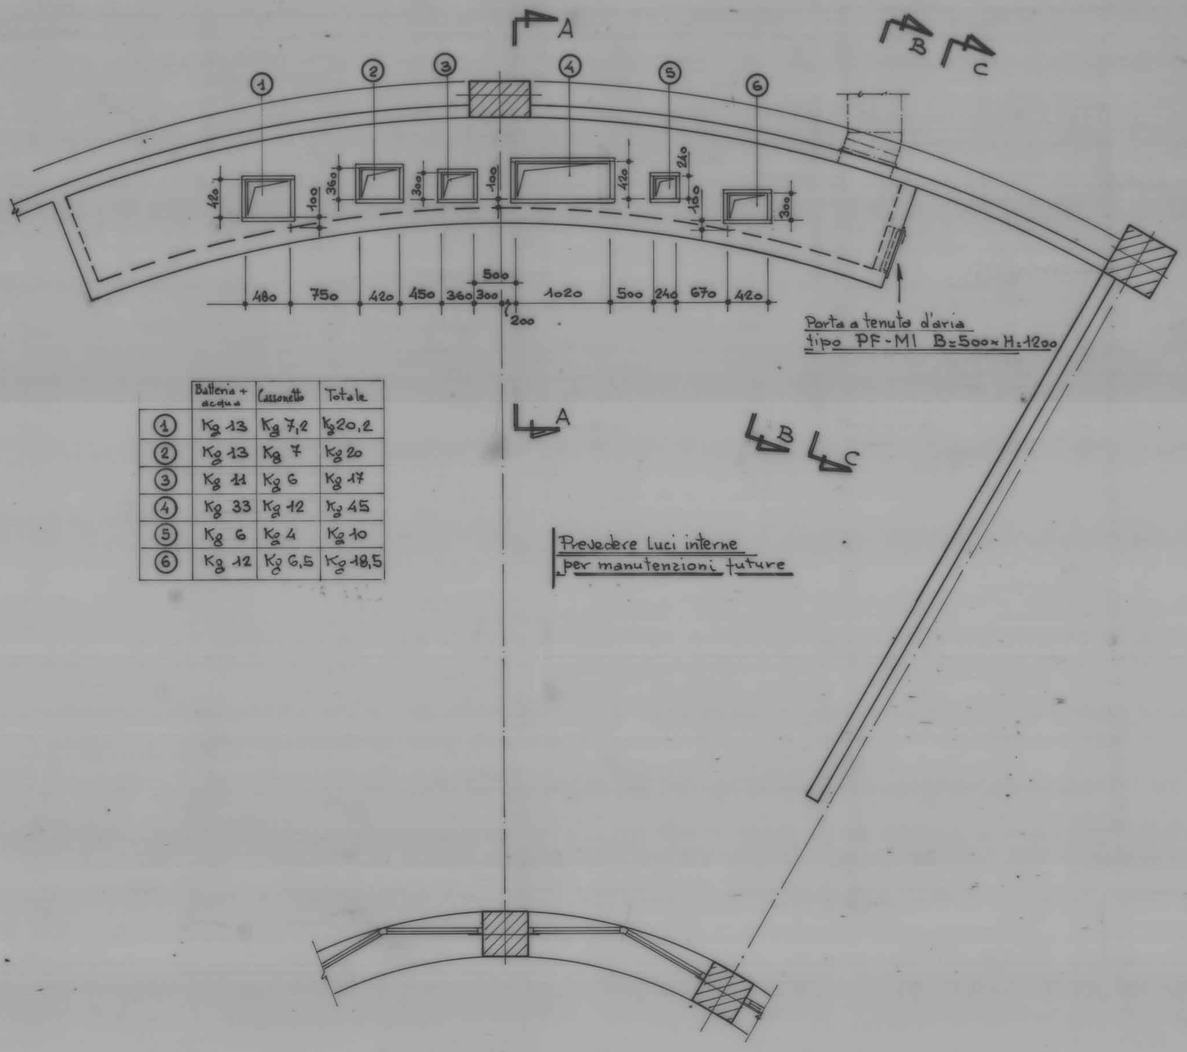

	Batteria + acqua	Cassonetto	Totale
①	Kg 13	Kg 7,2	Kg 20,2
②	Kg 13	Kg 7	Kg 20
③	Kg 11	Kg 6	Kg 17
④	Kg 33	Kg 12	Kg 45
⑤	Kg 6	Kg 4	Kg 10
⑥	Kg 12	Kg 6,5	Kg 18,5

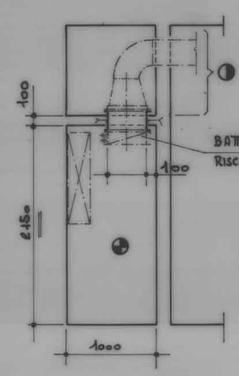

Sezione A-A

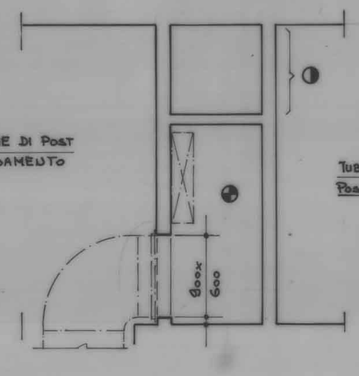

Sezione B-B

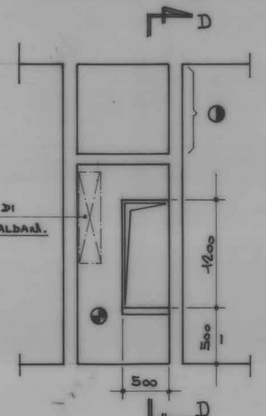

Sezione C-C

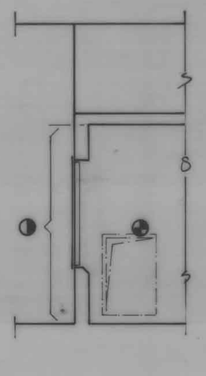

Sezione D-D

❶ Parete da costruire dopo il montaggio degli impianti.

❷ L'interno dei cunicoli e murature dove passi aria deve essere intonacato con malta di cemento liscioto a filo cazzuola.
Per CASSONETTI da murare vedi dis. 31BR1007/580

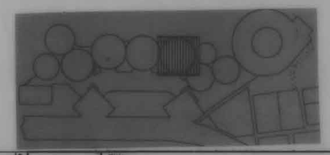

Revisions	Date n°	Avvolenca Macelli	Title: Sistemazione Plenum in muratura di MANDATA-CORPO 9				Approval stamps
			Customer: PRONTO Soccorso ▽ -4.90				PS36
	9/4/96	Drawn by:	Checked by:	Revs n°:	Drawing n°: 31BR1007/579	Scale: 1:25	

This drawing cannot be used or copied without Avolenca S.p.A. approval in writing