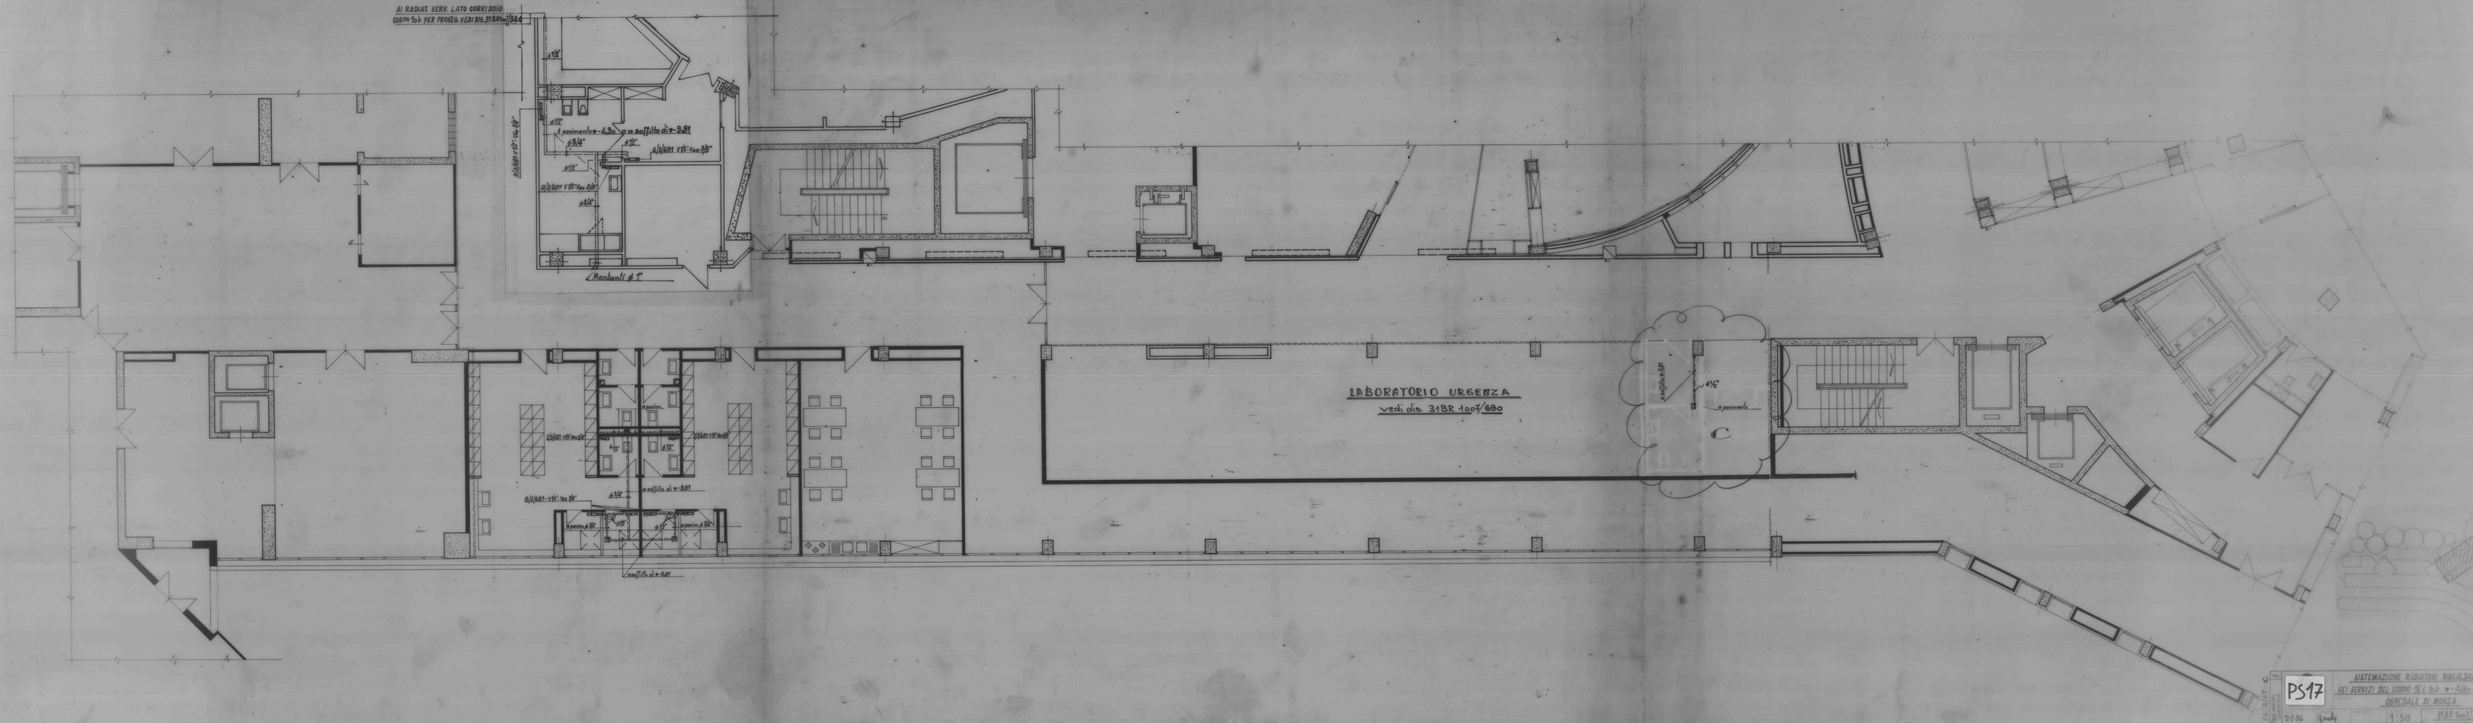

PS17

SISTEMAZIONE RADIATORI RISCALDAMENTO
NEI SERVIZI DEL CORPO 15 L tab n°4bis
OSPEDALE DI MONZA

19.8.86	Grandi	1:50	31BR 1007/580