
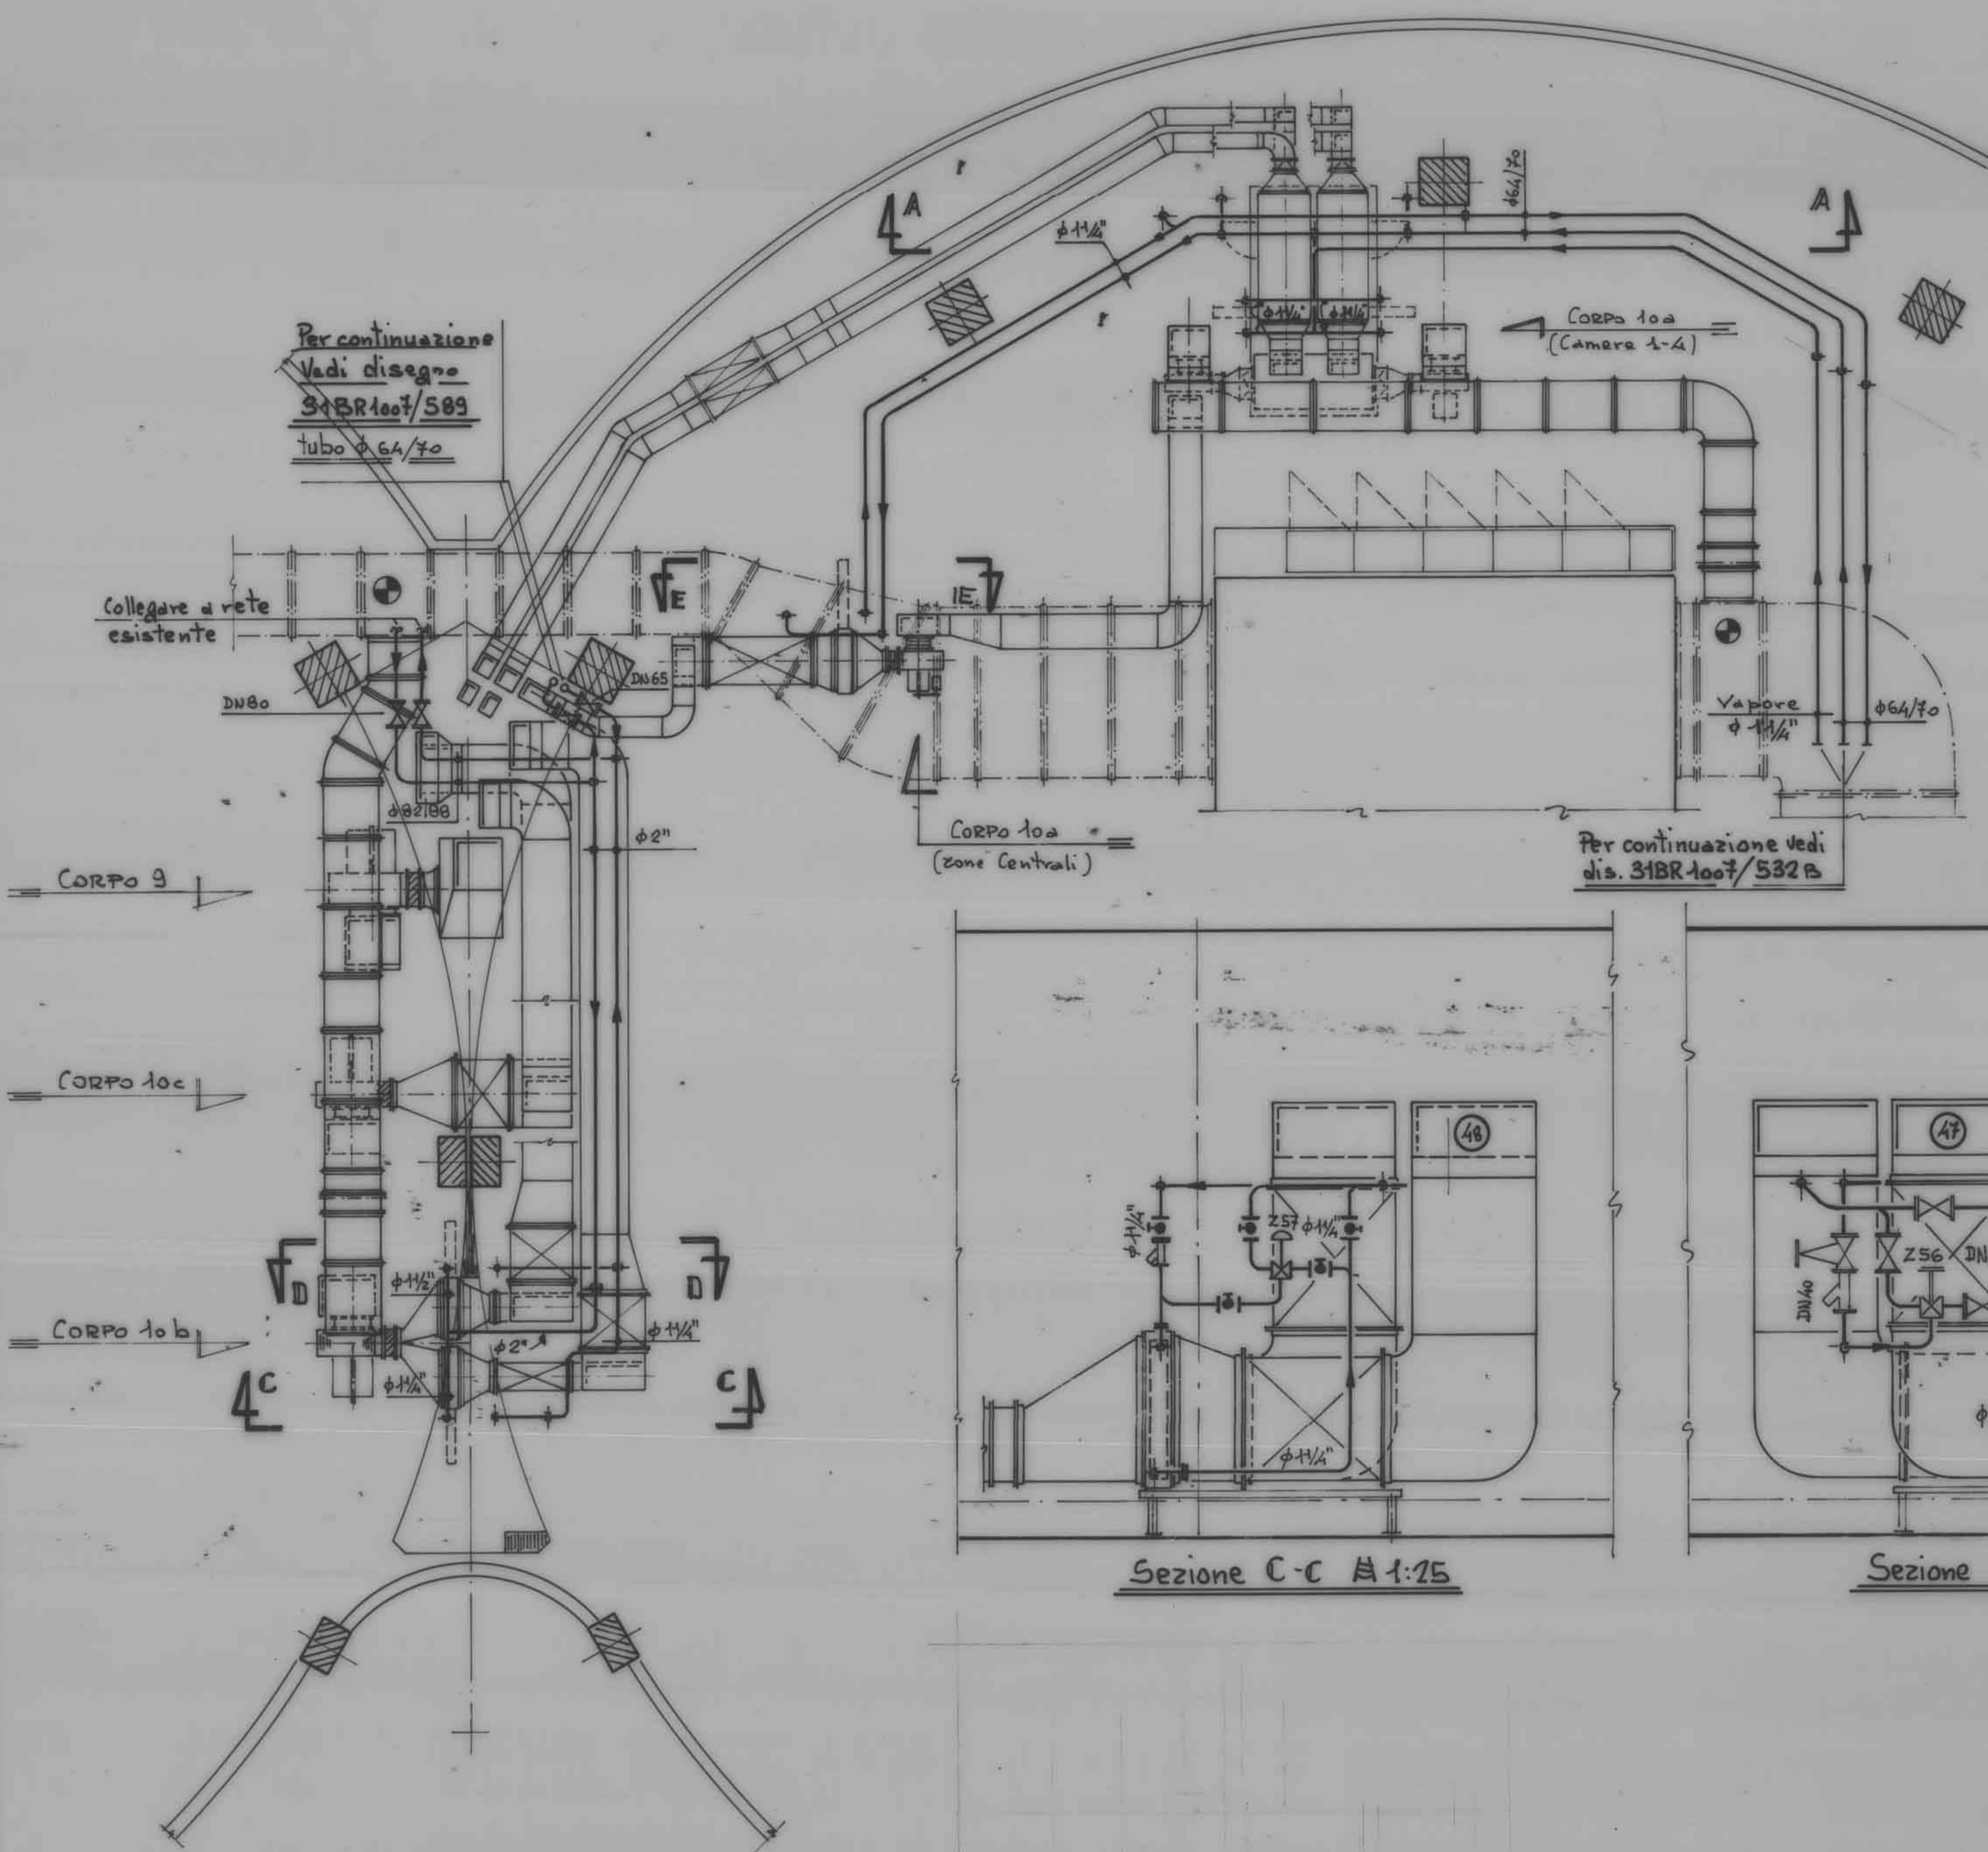
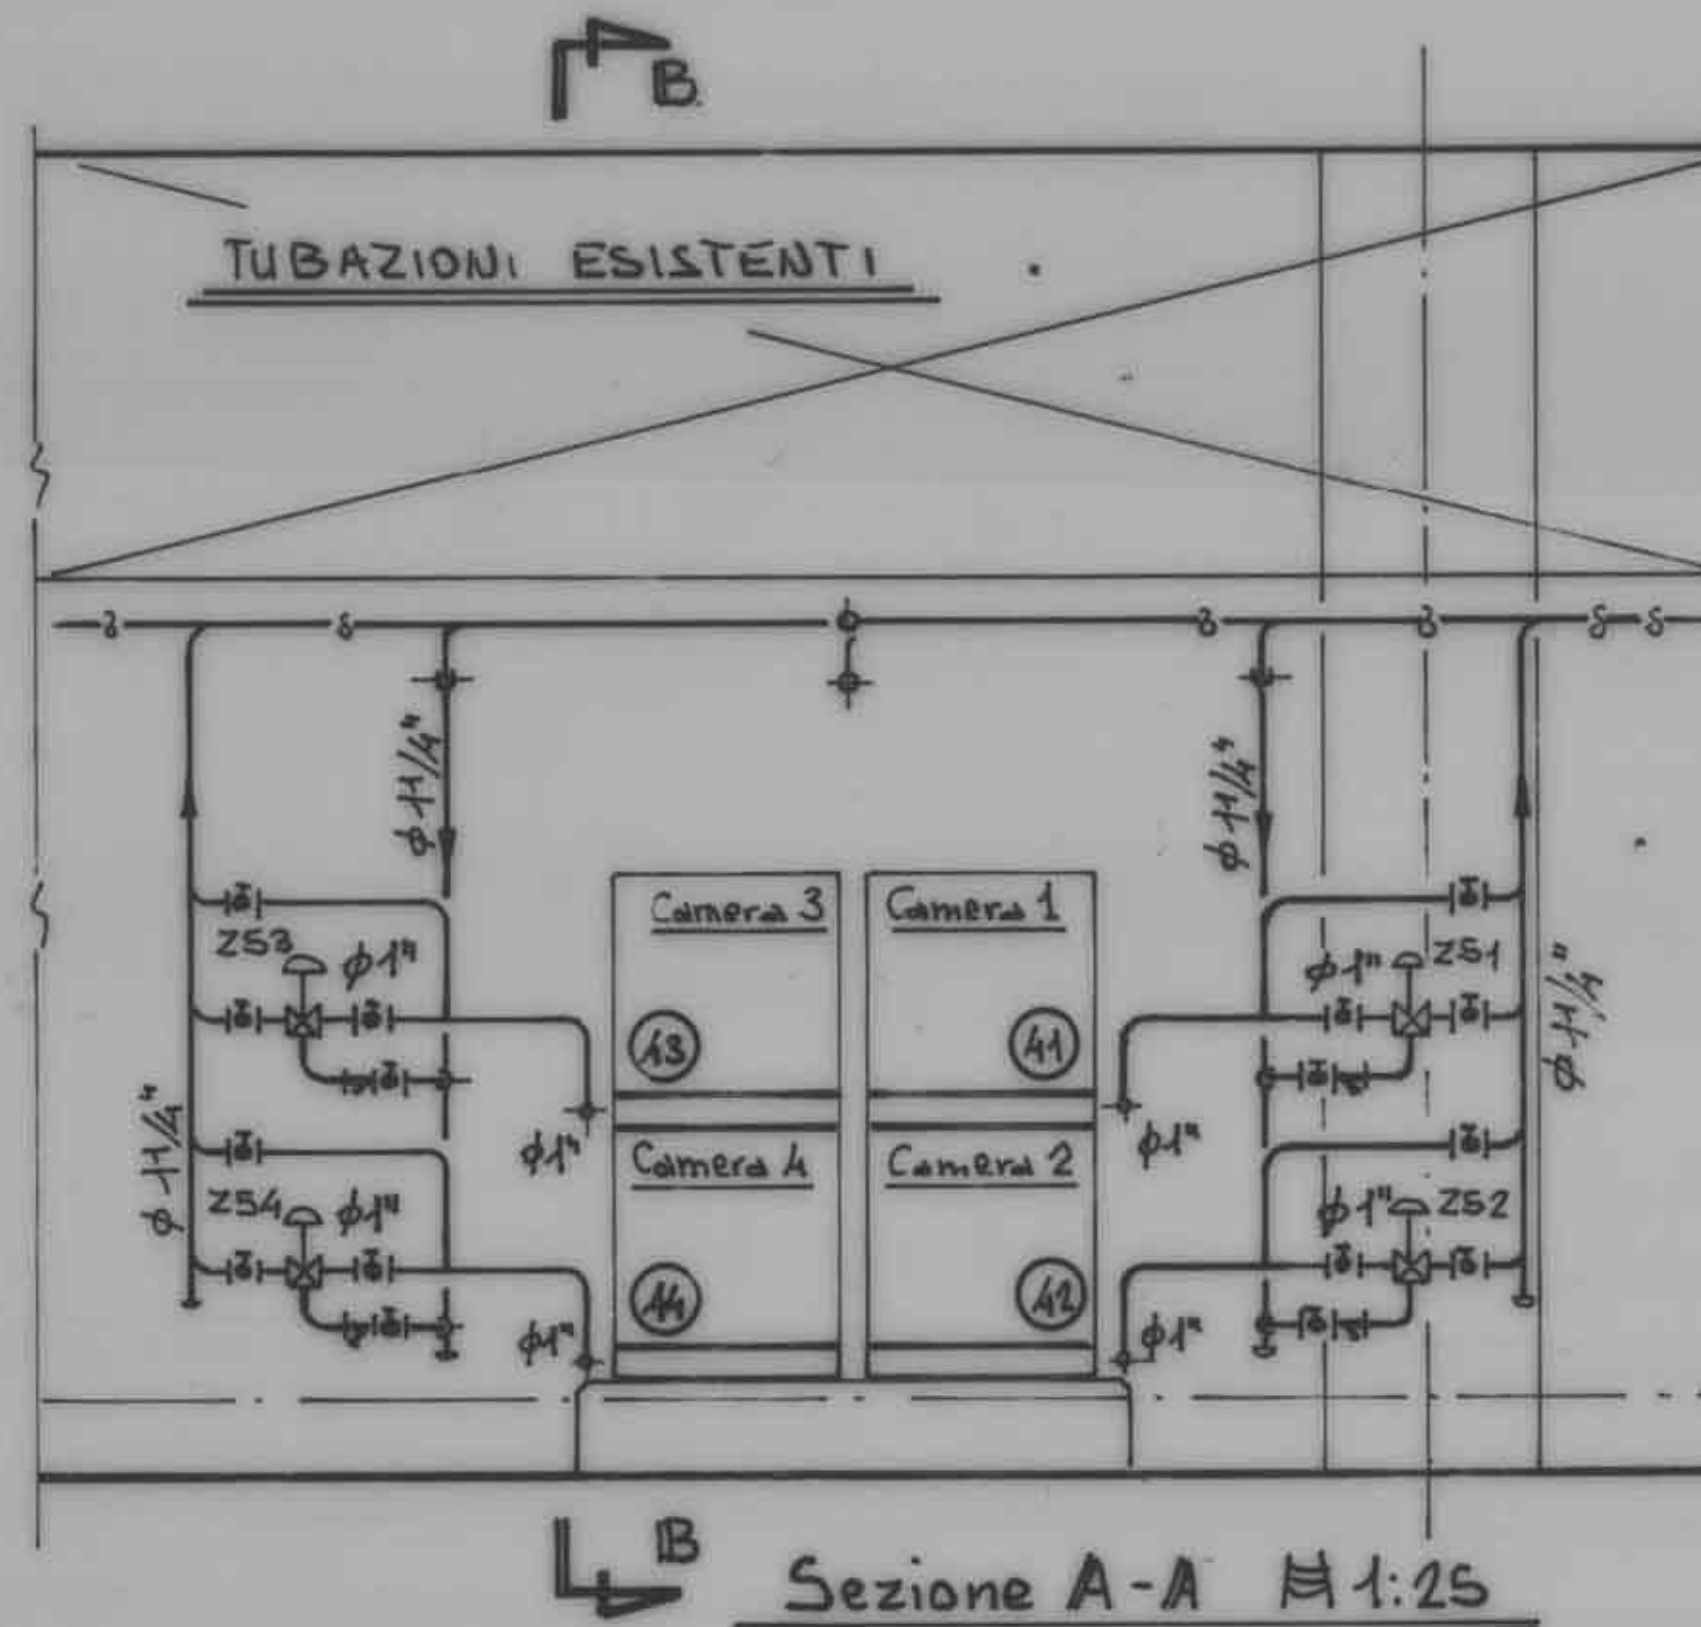
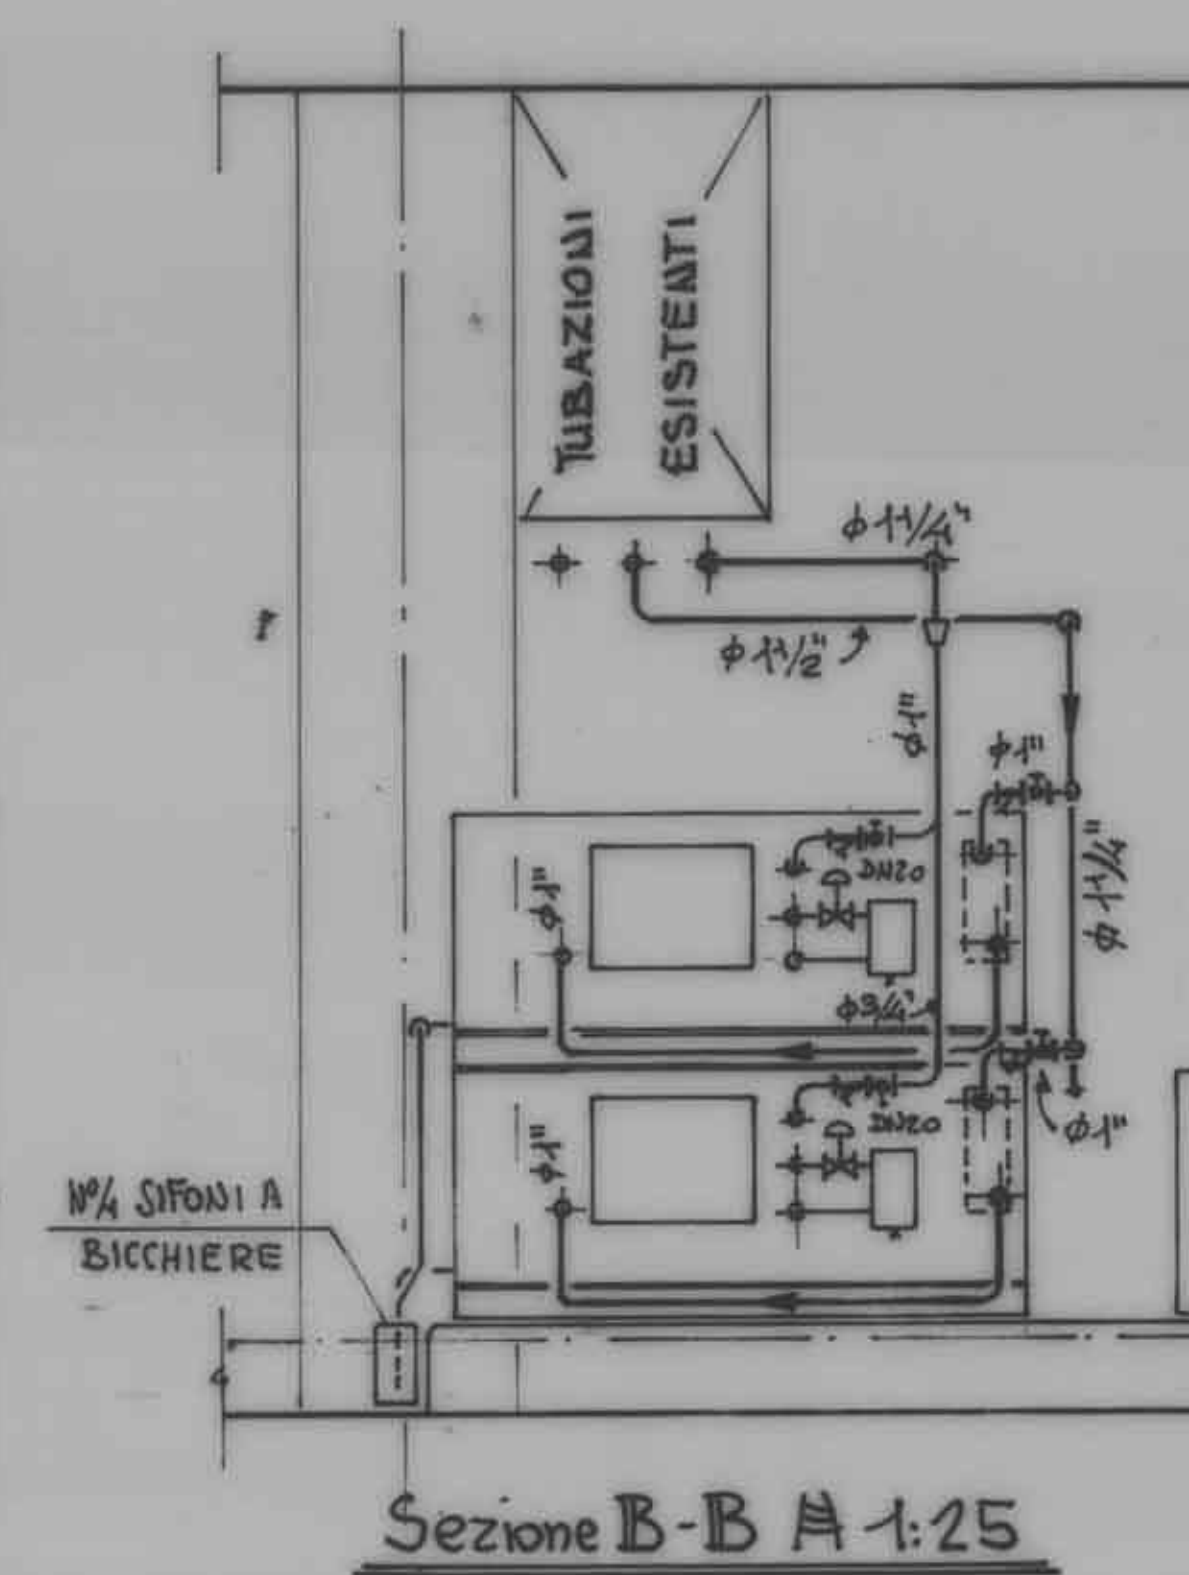
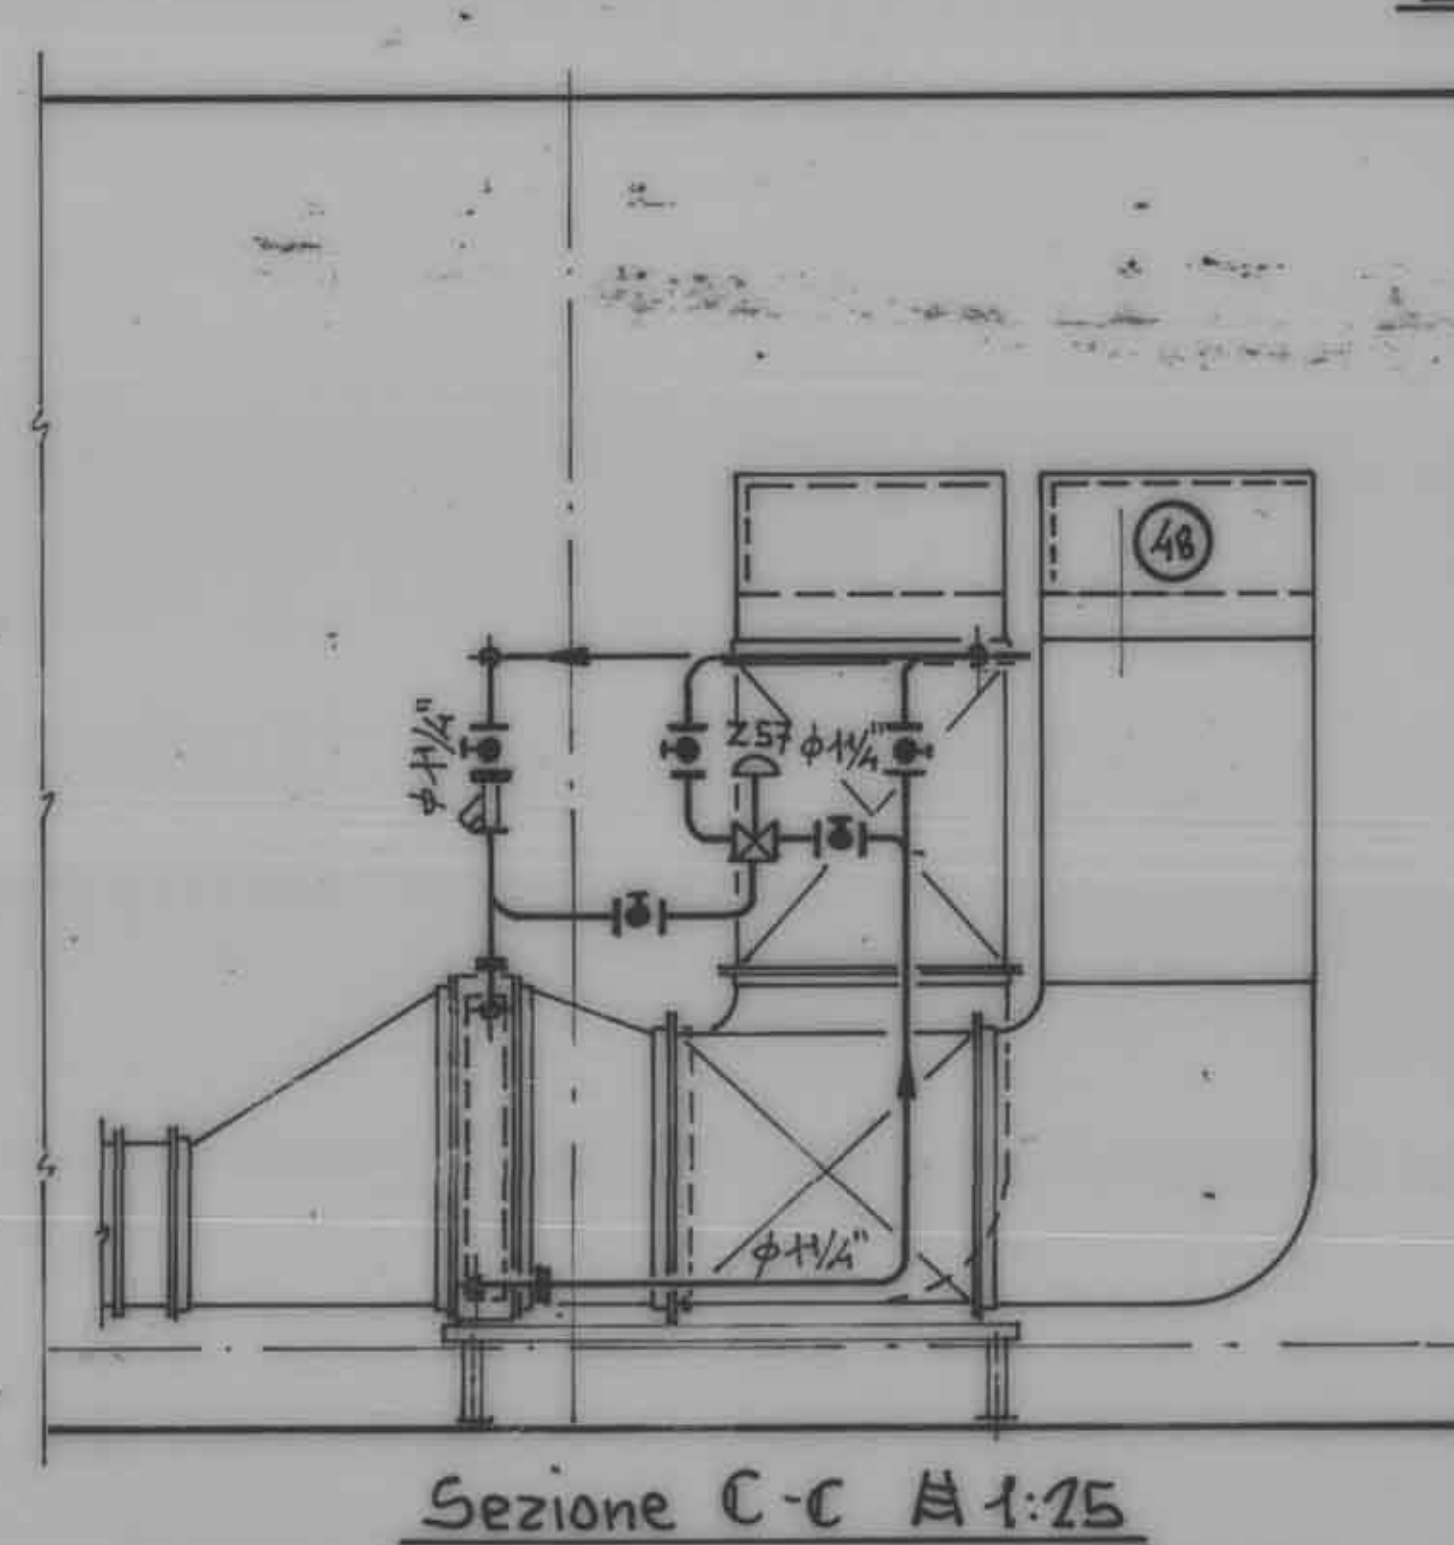
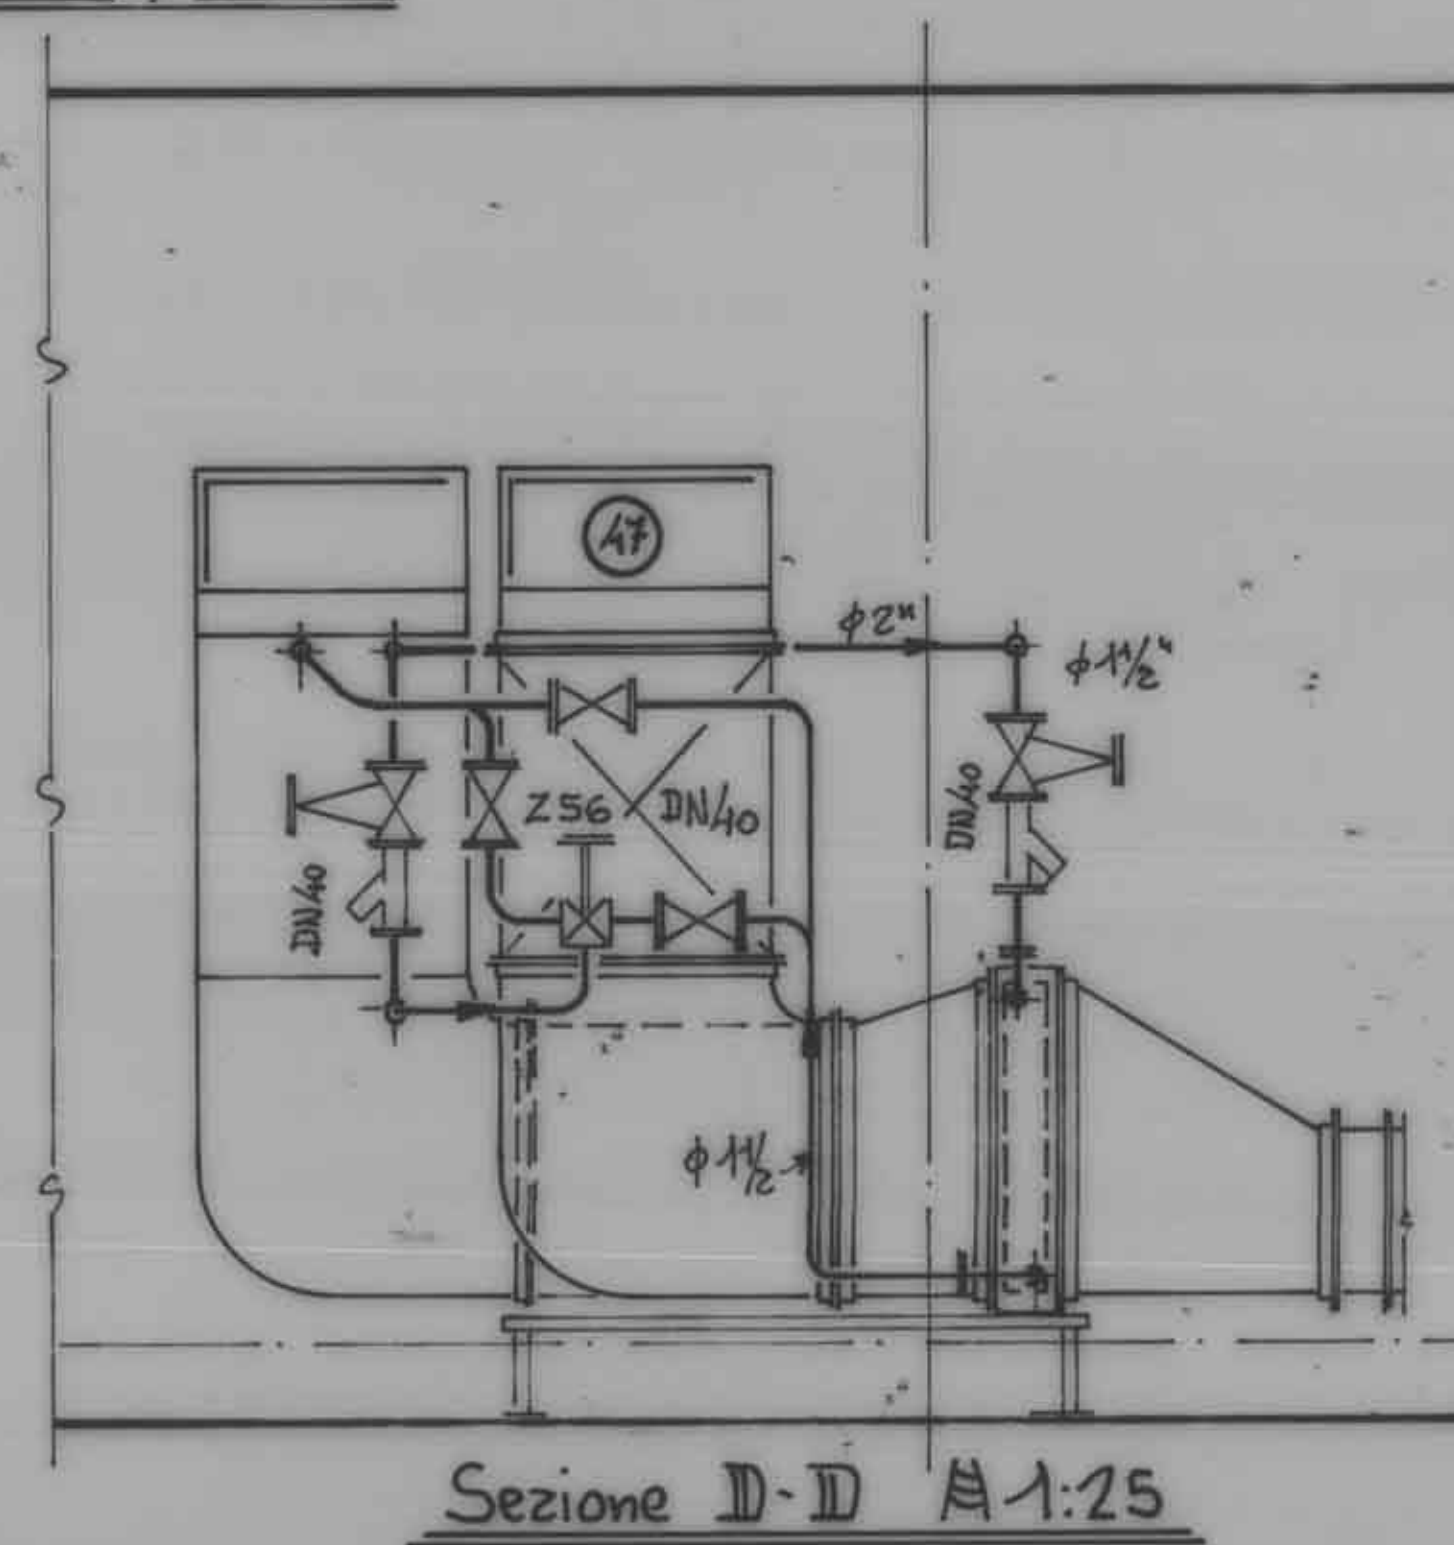
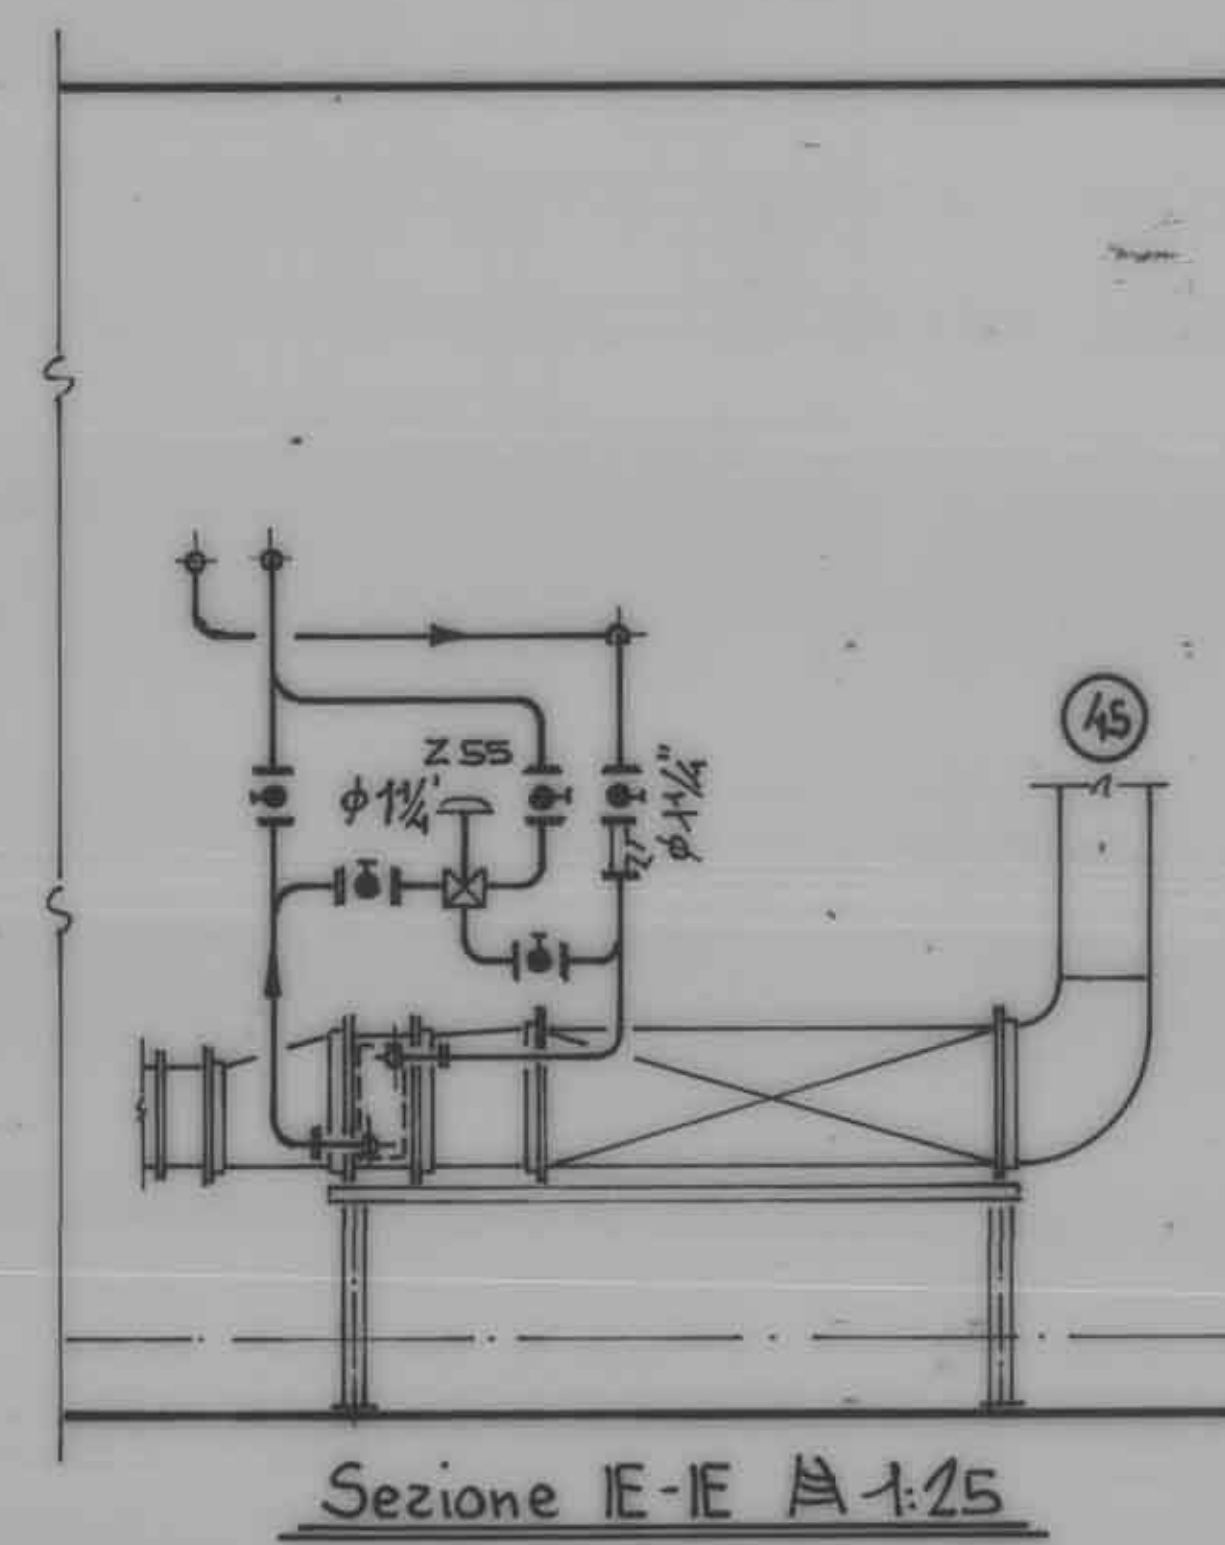


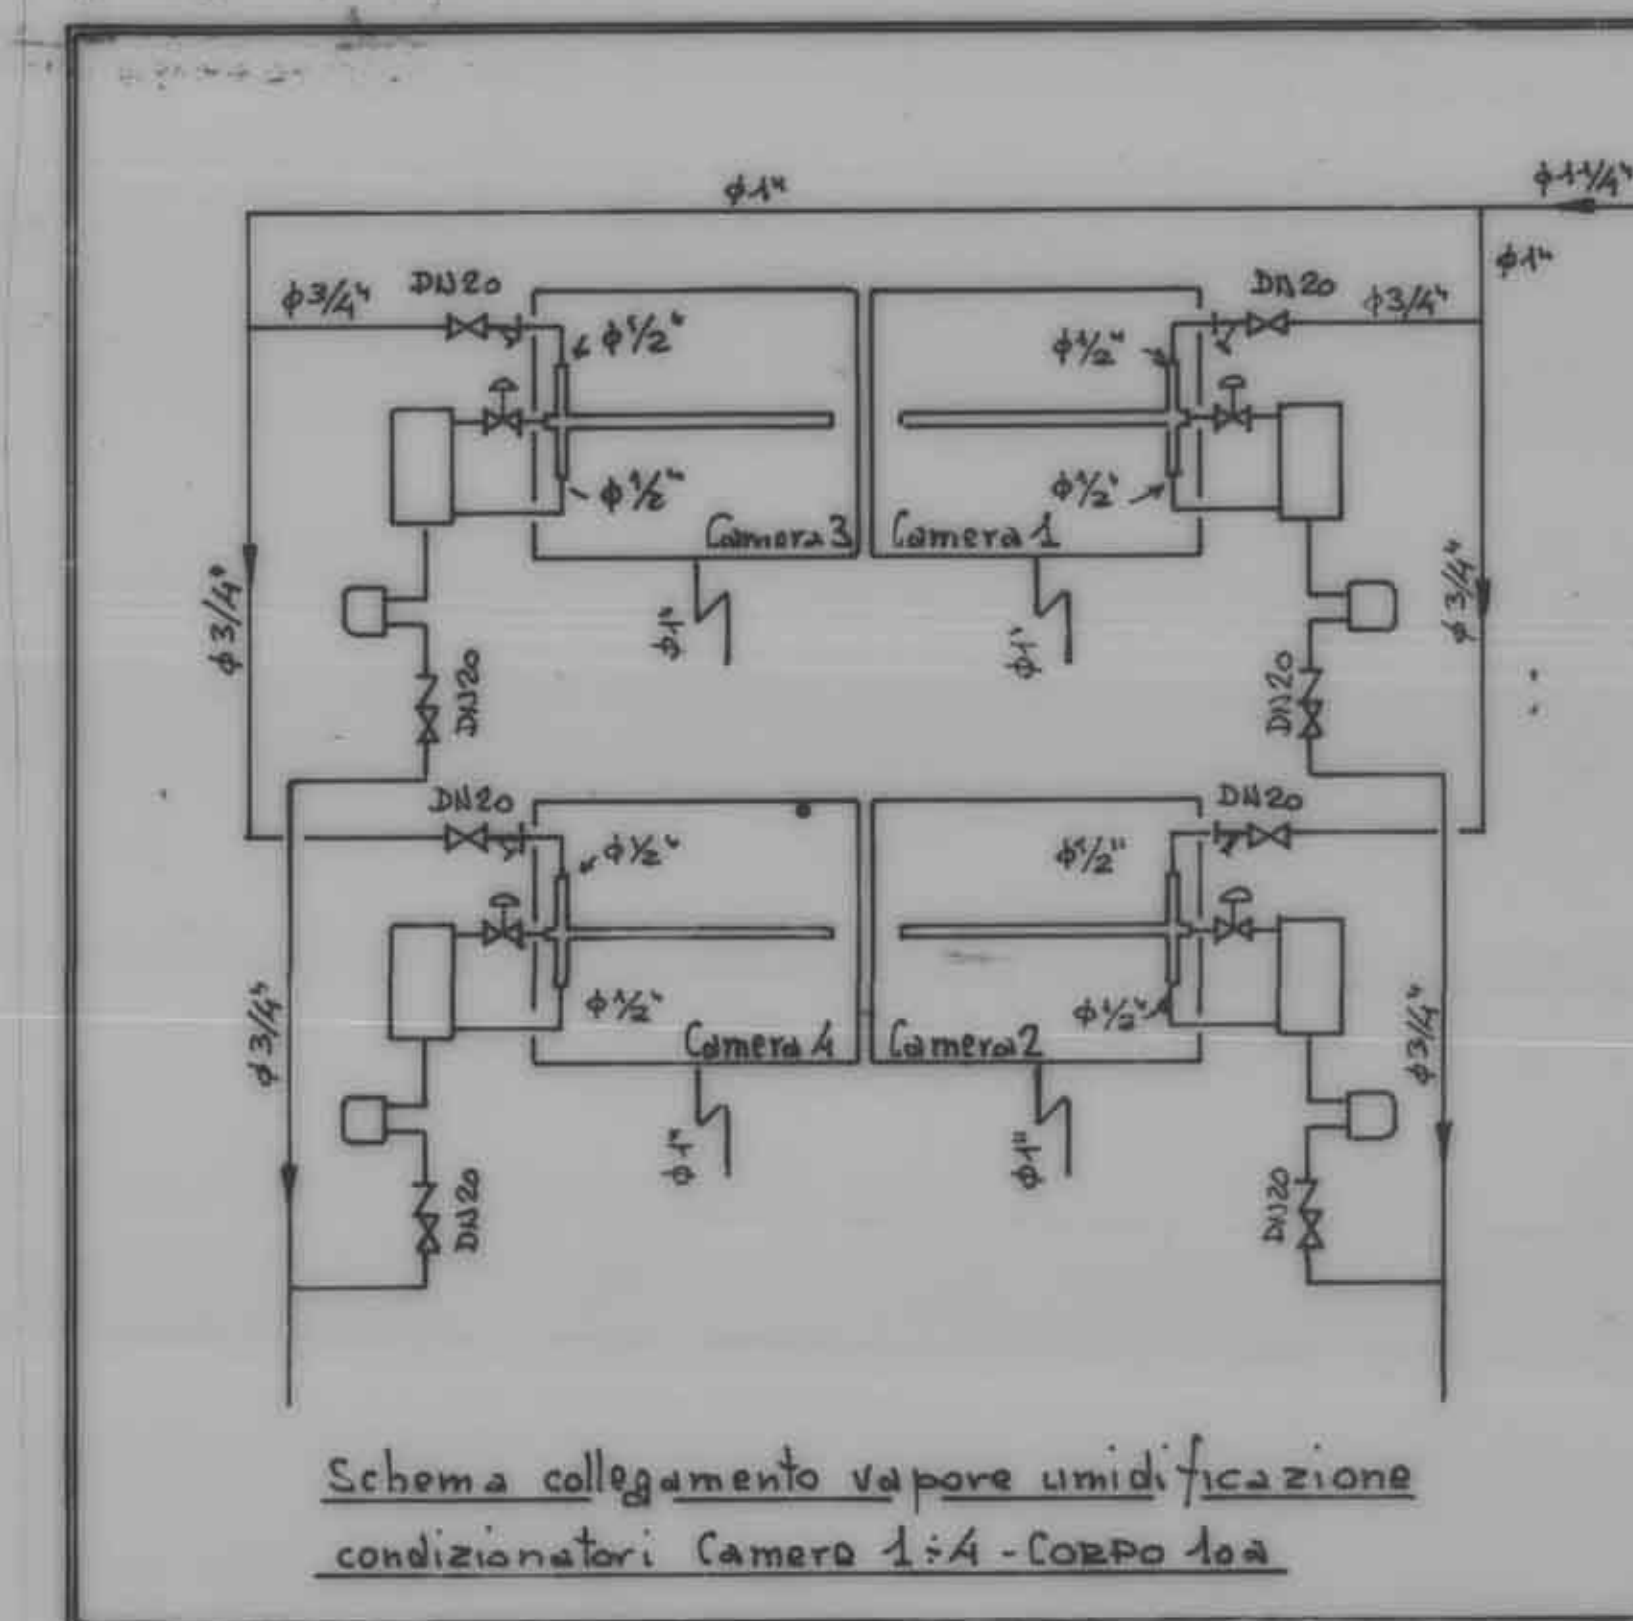

NB. Nei punti alti prevedere sfoghi aria. Nei punti bassi prevedere rubinetti di scarico. Tutti gli scarichi e i punti bassi devono essere convogliati in una rete a pavimento e collegata alla rete esistente a -12.

TABELLA BATERIE DI POST-RISCALDAMENTO										
CORPO	Denominazione	A	B	Spess. mm	Tipologia	Ap. acqua	Esecuzione	Zona	Canale n°	CORPO
10 a	Camera 1	550	300	100	2R5T	0.6	V. 2	Z51	(41)	10 a
"	" 2	550	300	100	2R5T	0.6	V. 2	Z52	(42)	"
"	" 3	550	300	100	2R5T	0.6	V. 1	Z53	(43)	"
"	" 4	550	300	100	2R5T	0.6	V. 1	Z54	(44)	"
10 a	Zone Centrali	650	360	130	3R6T	1.1	V. 2	Z55	(45)	10 a
10 b	Corridoio Esterno	480	900	130	3R15T	0.8	V. 1	Z56	(47)	10 b
10 b	Zone Centrali	480	900	100	2R15T	0.9	V. 2	Z57	(48)	10 b

TABELLA VALVOLE PNEUMATICHE							
CORPO	Portata m³/h	VALVOLA	Ø	Kv	Δp	Testata	Zona
10 a	1050	V5816-2232	1/2"	2.5	1.9	V3000	Z51
"	1060	" - "	1/2"	2.5	1.93	"	Z52
"	990	" - "	1/2"	2.5	1.6	"	Z53
"	910	" - "	1/2"	2.5	1.4	"	Z54
10 a	2330	" - 2234	3/4"	6	1.5	"	Z55
10 b	4200	" - 2235	1"	10	1.95	"	Z56
10 b	3600	" - 2235	1"	10	1.3	V3000	Z57