





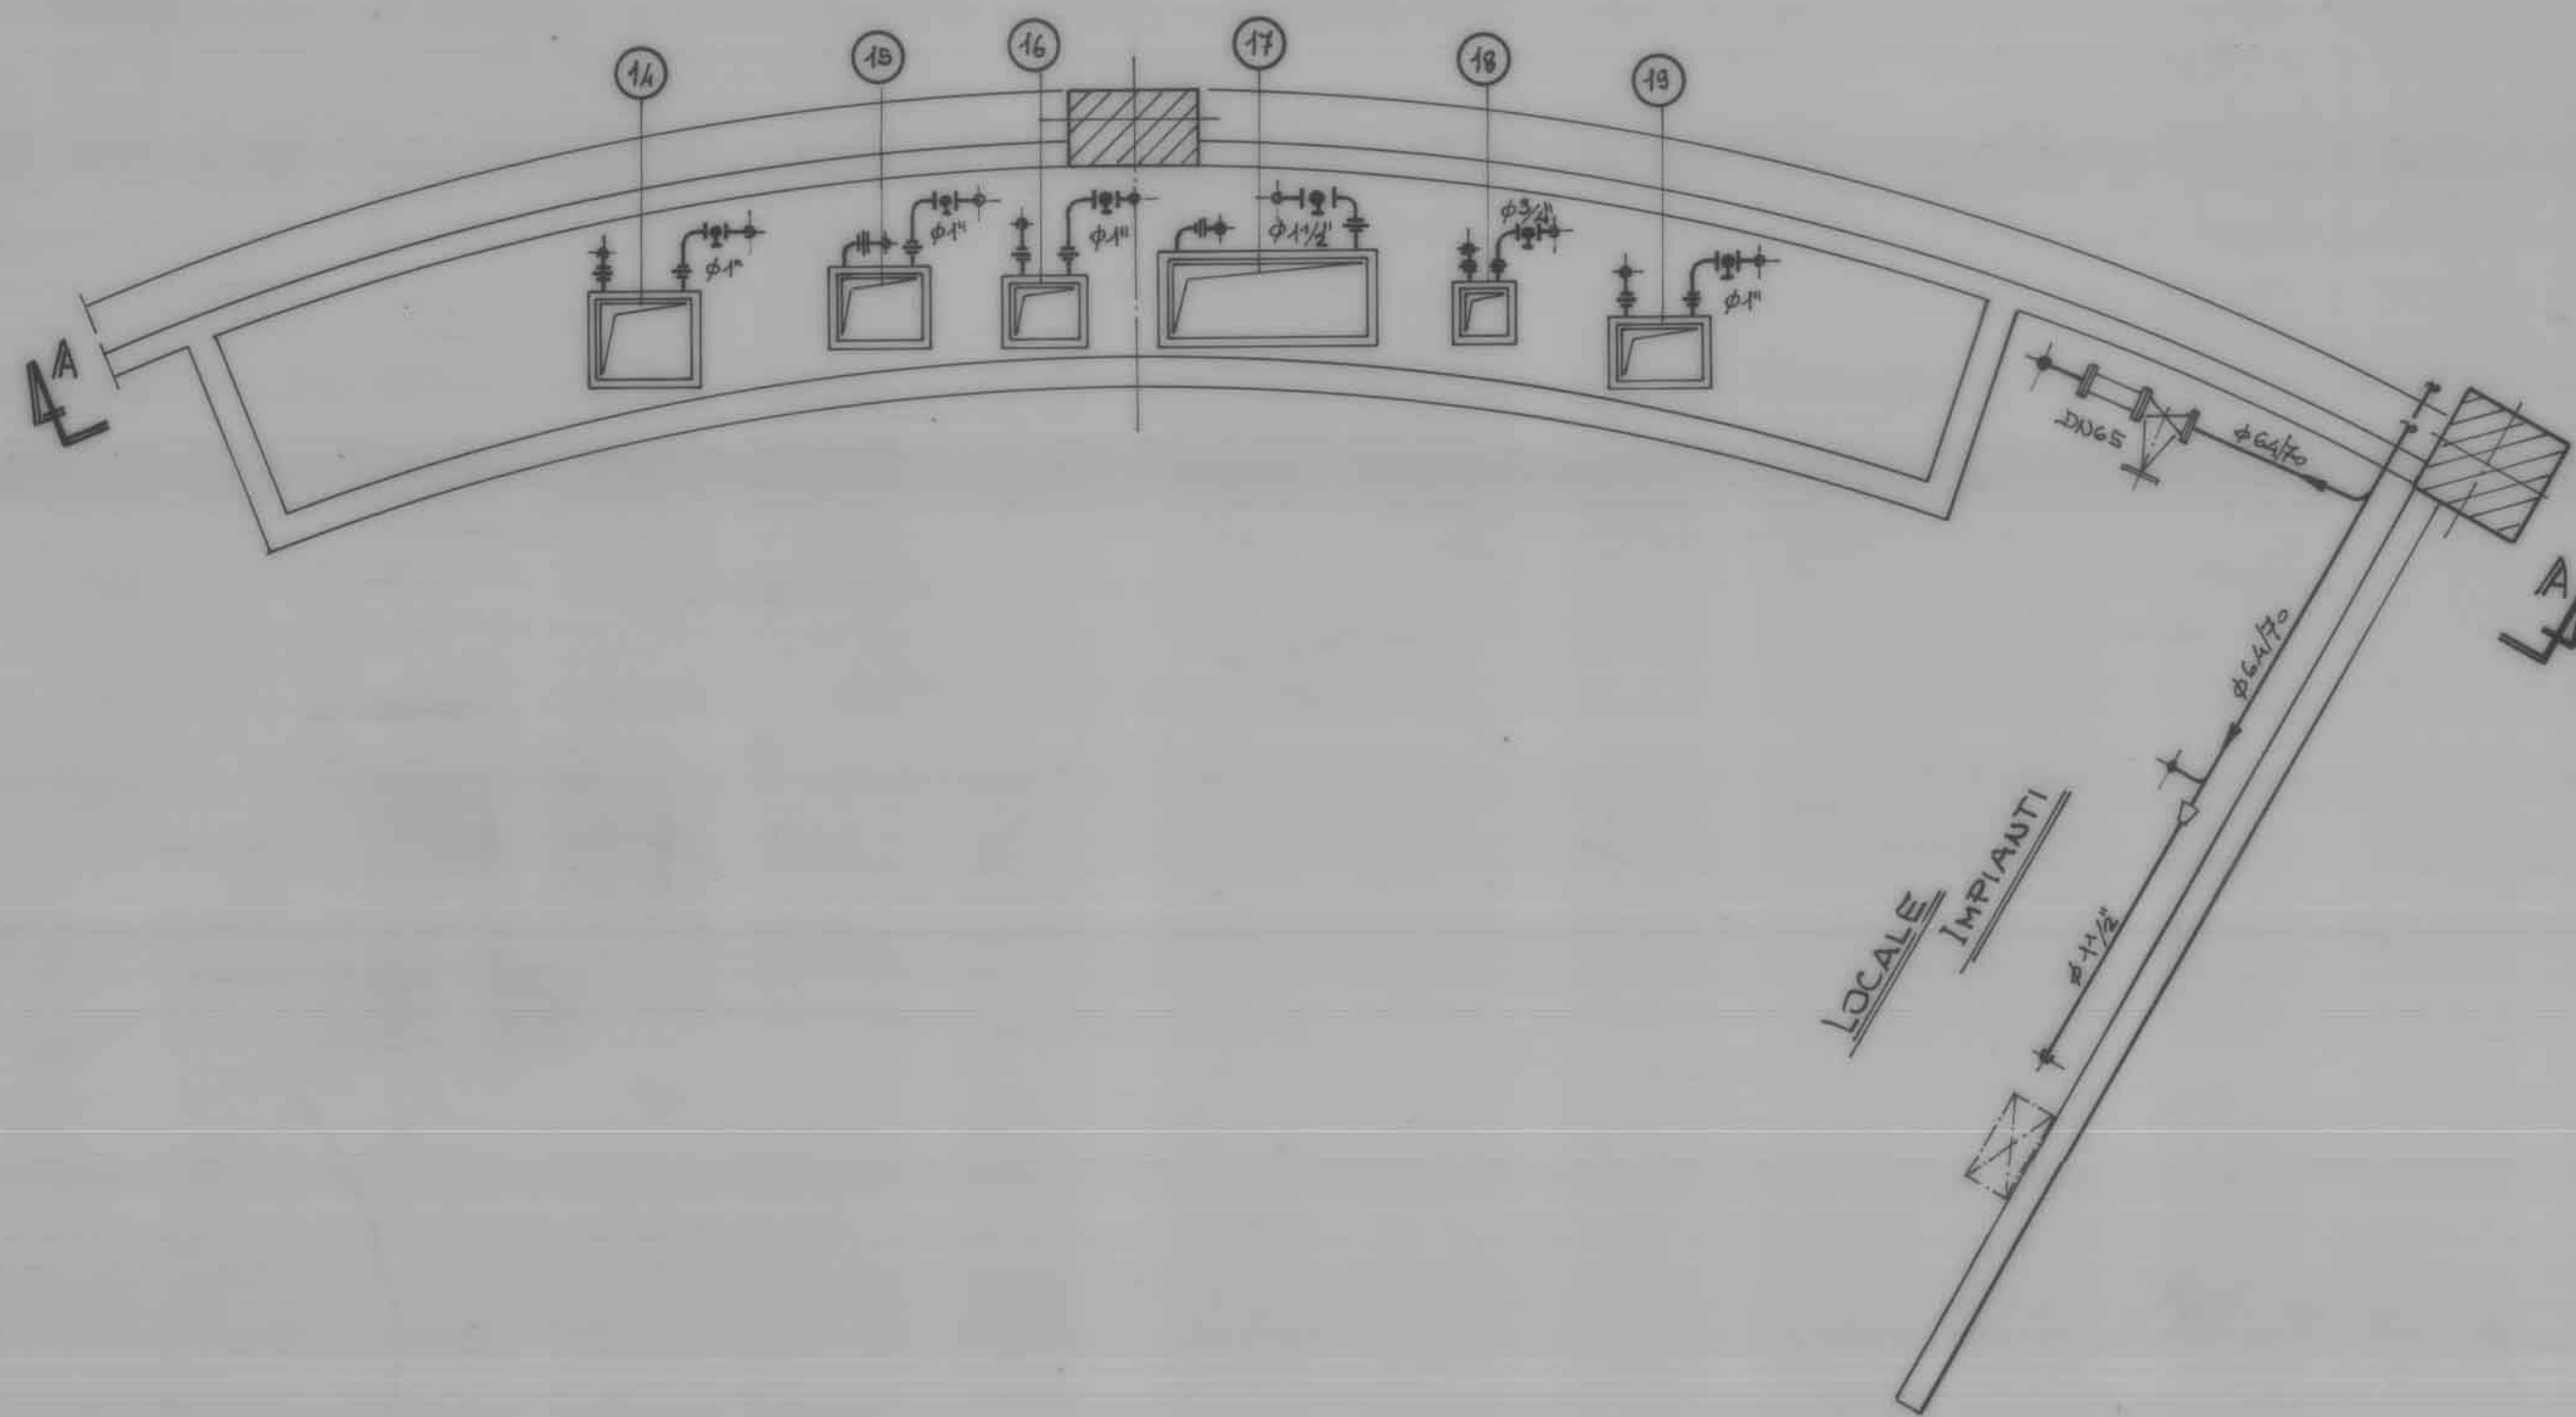


TABELLA BATTERIE DI POST-RISCALDAMENTO										
Pos.	Denominazione	A	B	Spess.	Tip. P ₆₀	Ap. Acqua	Esecu- zione		Zona	Pos.
14	Attesa Accompagnatori	420	480	100	2R 8T	0,7	0.6		Z 58	14
15	Colloqui-Person. Guardia Anti-bagni-Accoglienza	360	420	130	3R 7T	0,7	0.6		Z 59	15
16	Camera protetta - Personale di Guardia	300	360	130	4R 6T	0,9	0.6		Z 60	16
17	Corridoio interno-Visita asettica-Zona Collegio-b	420	1020	130	3R 4T	1,2	0.6		Z 61	17
18	Attesa	240	240	100	2R 4T	0,6	0.6		Z 62	18
19	Attesa barellate-Sosta perdon-Person. Guardia	300	420	130	3R 7T	0,8	0.6		Z 63	19

TABELLA VALVOLE PNEUMATICHE							
Pos.	Portata l/h	VALVOLA	φ	Kv	Δp	Testato	Pos.
14	1940	V5816-2234	3/4"	6	1	V3000	14
15	1700	" - 2233	1/2"	4	1,8	"	15
16	1360	" - 2232	1/2"	2,5	2,5	"	16
17	5600	" - 2246	1 1/4"	16	1,25	4R	17
18	545	" - 2234	1/2"	1,6	1,25	V3000	18
19	1380	" - 2232	1/2"	2,5	2,55	V3000	19

NB. Tutti i punti alti devono essere dotati di SFOGHI ARIA.
Tutti i punti bassi devono essere dotati di rubinetti di scarico.

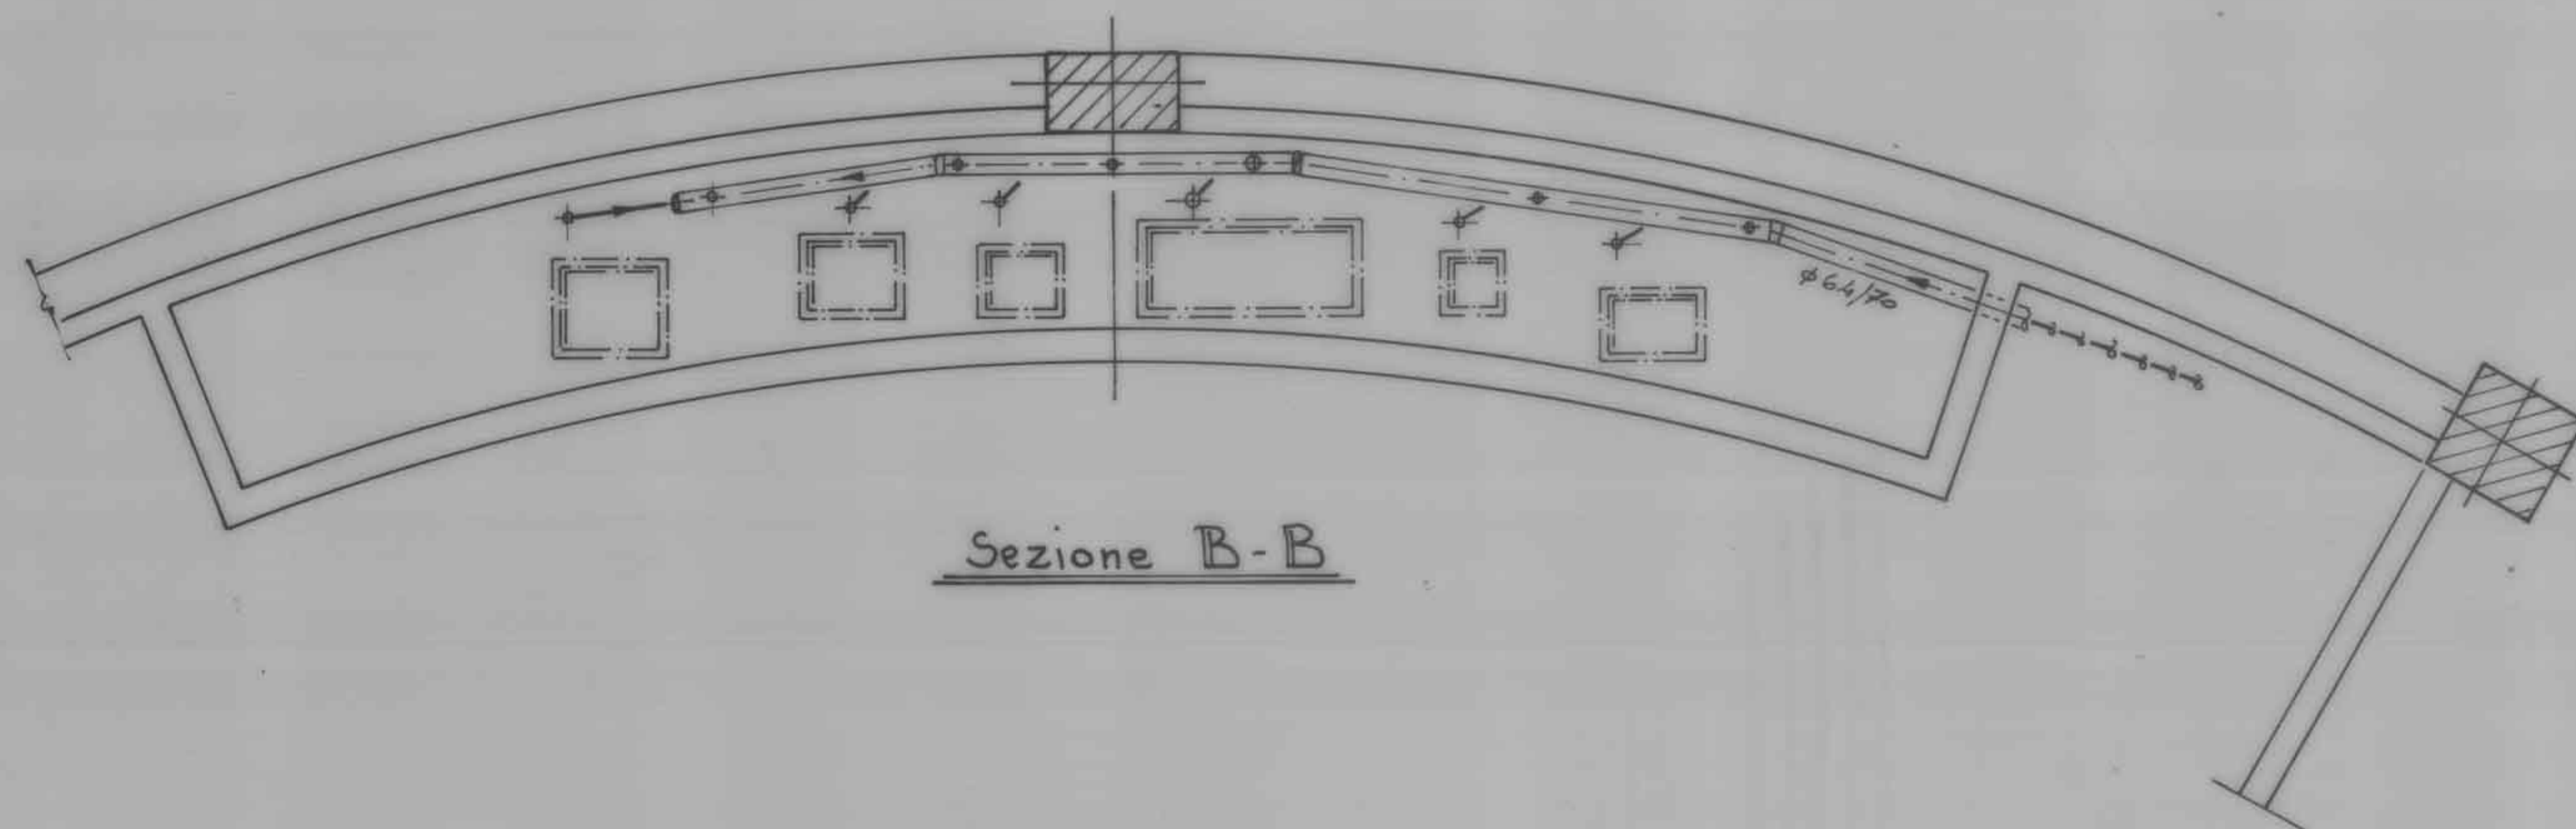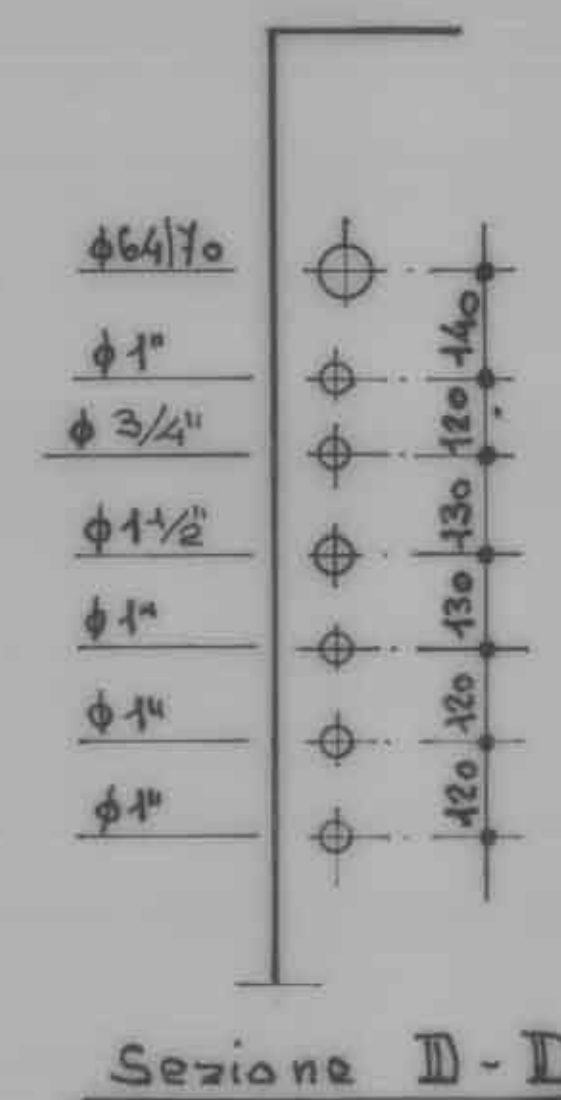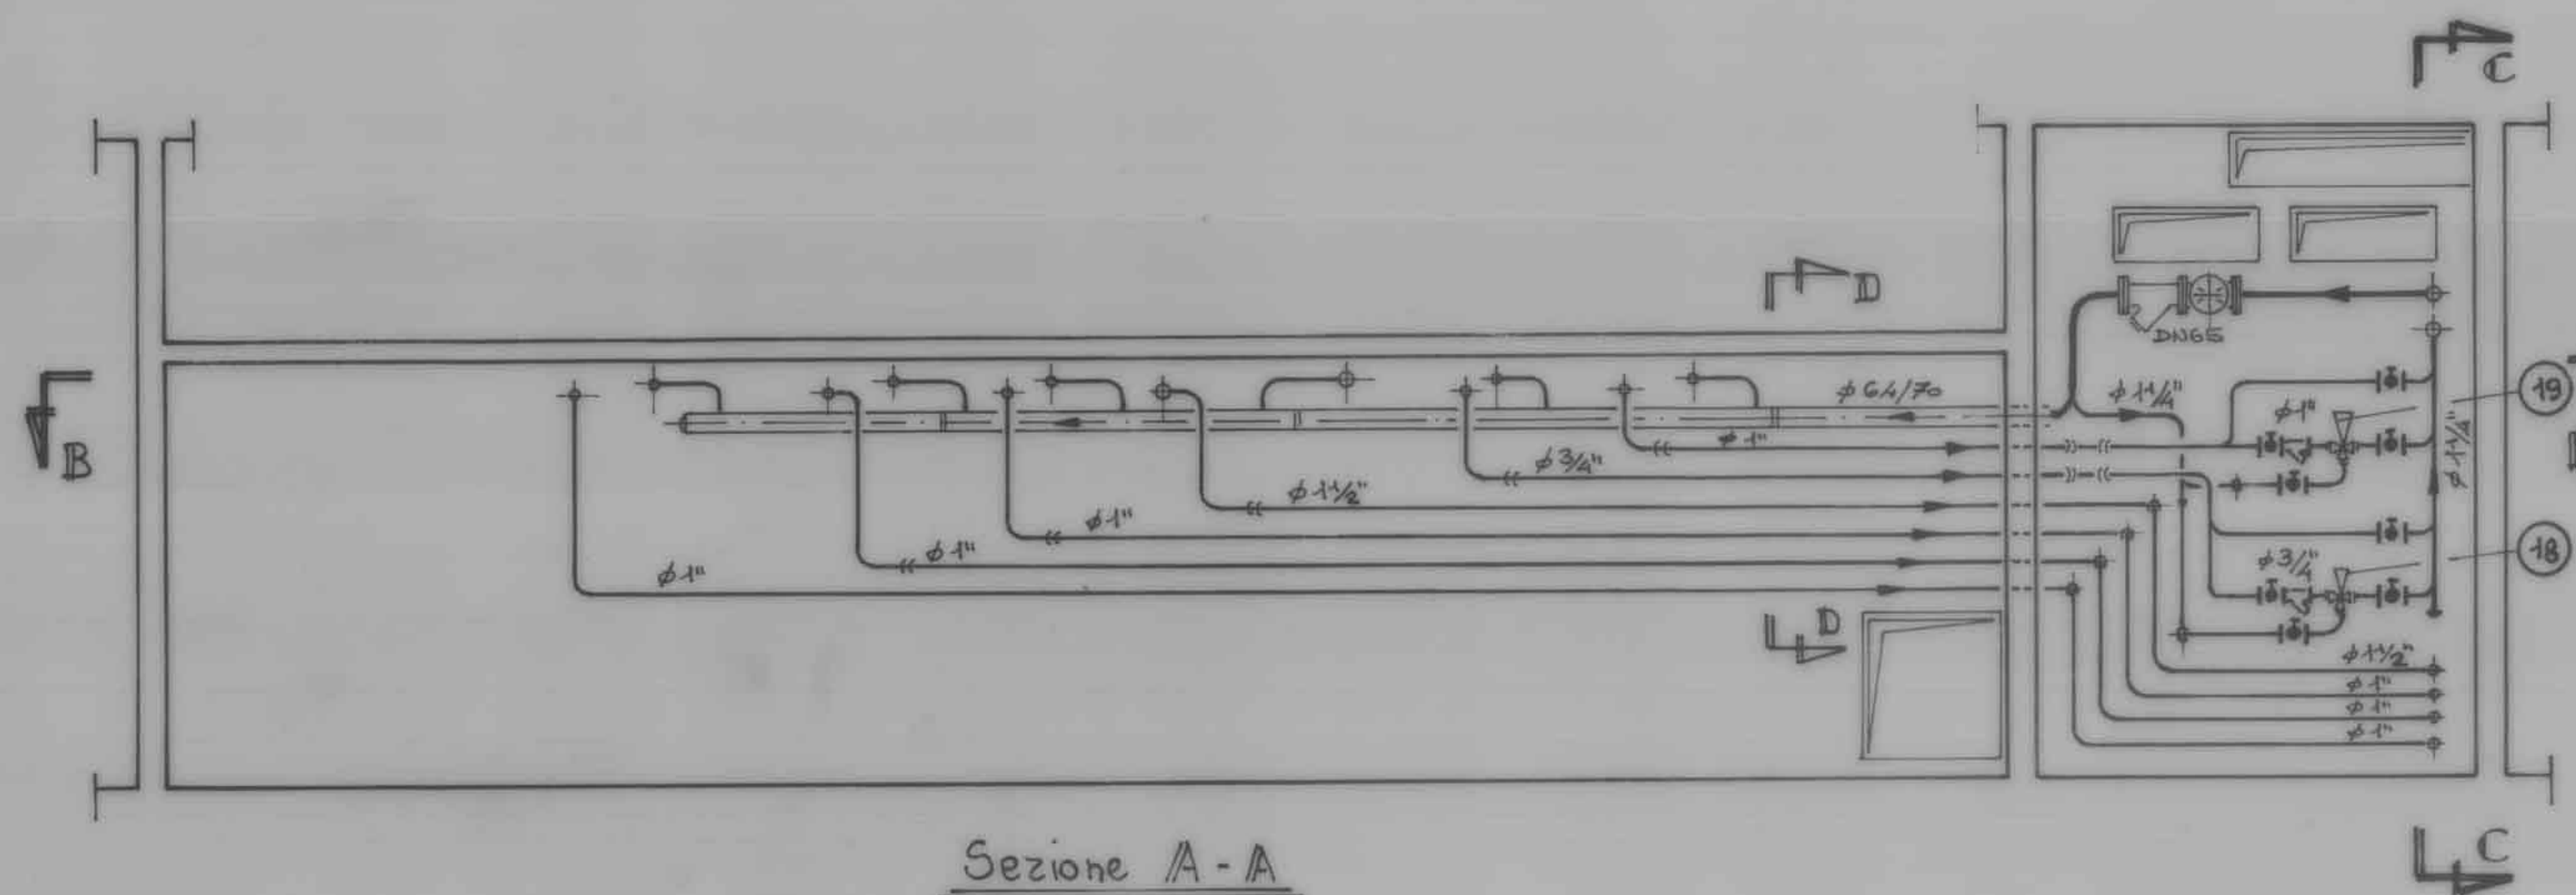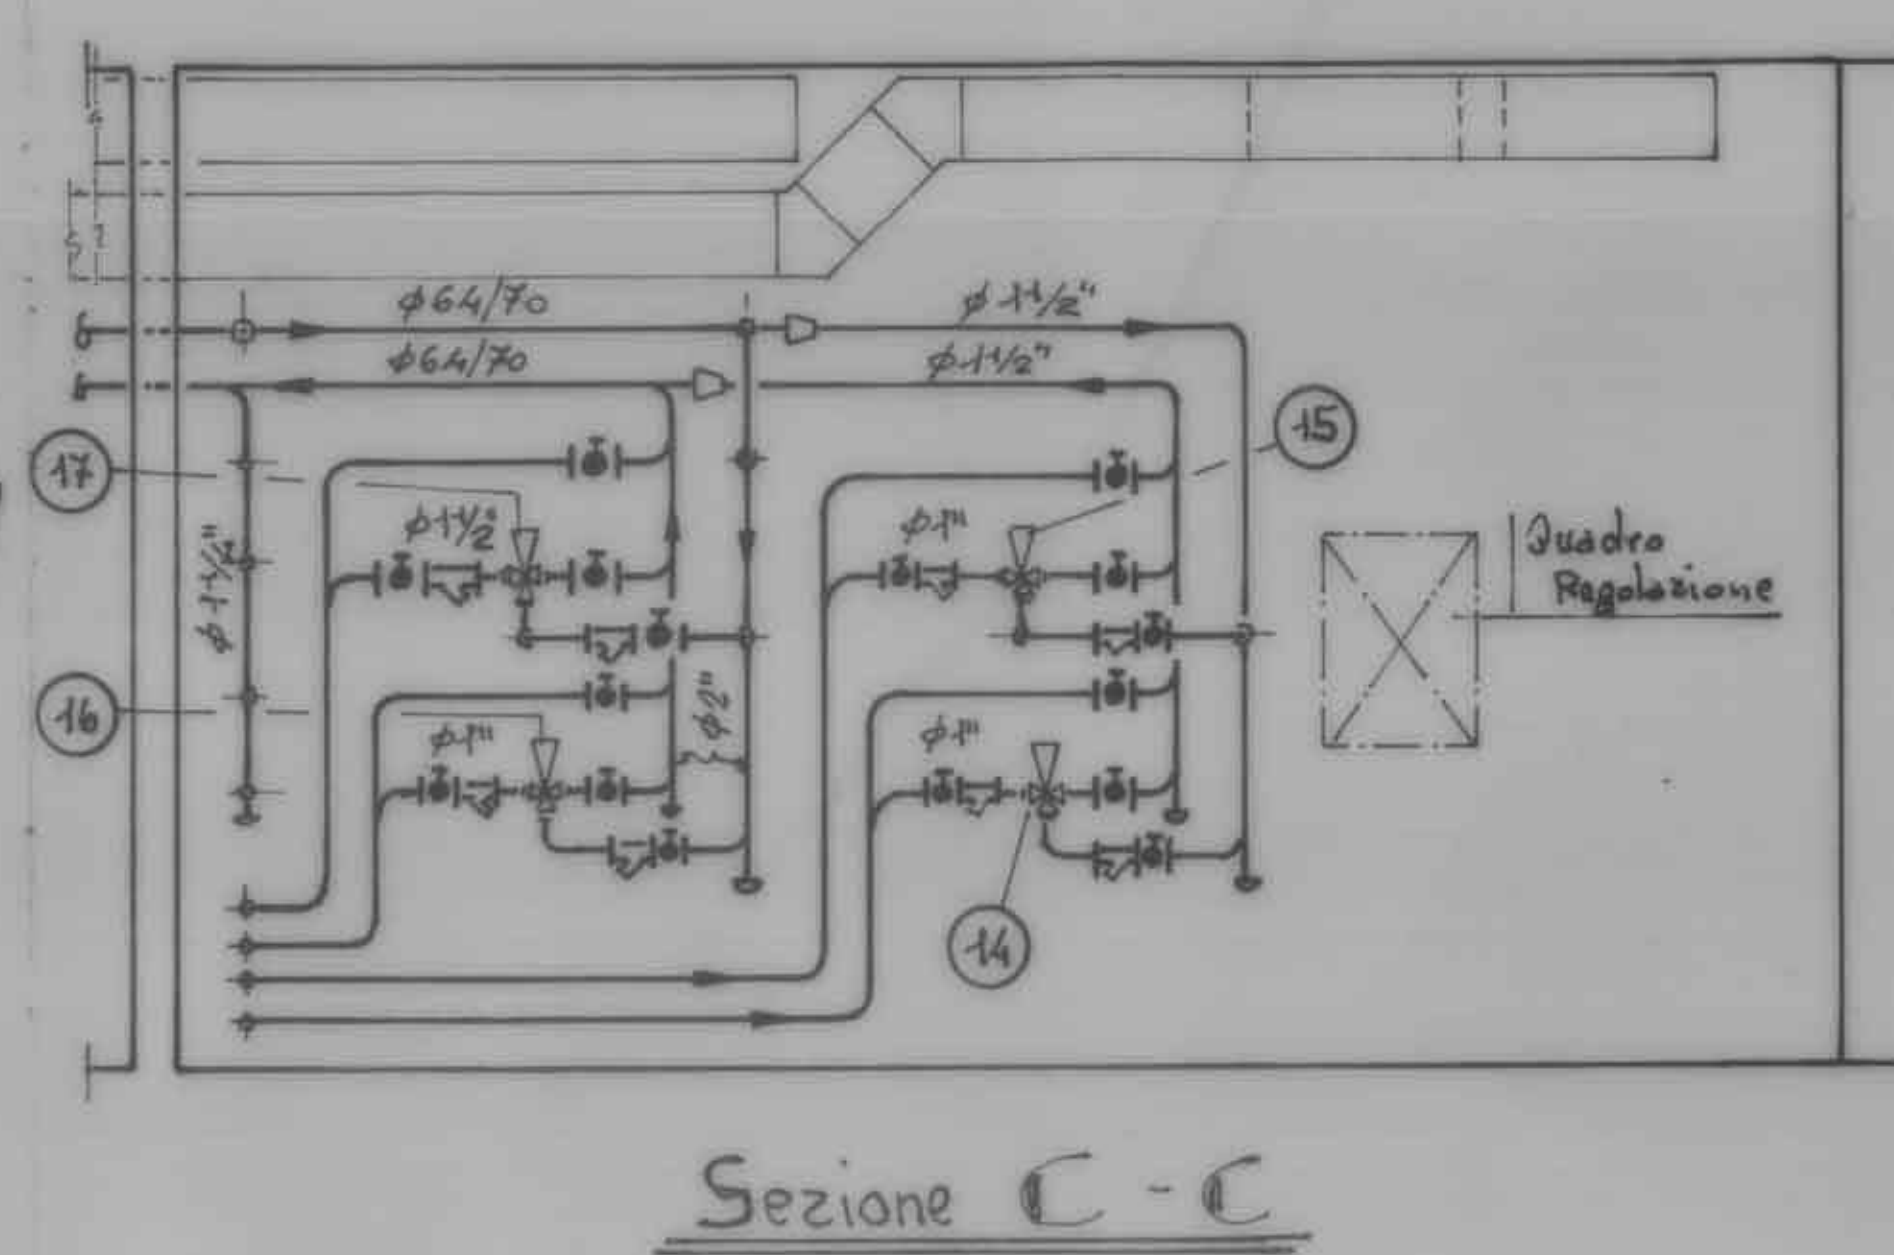