Sistema Socio Sanitario
Regione Lombardia
ASST Monza

AVVISO PUBBLICO PER ESPOSIZIONI ARTISTICO CULTURALI - ANNI 2022/2023

L'ASST Monza indice avviso pubblico per raccogliere - nel rispetto dei principi di trasparenza e pari opportunità - la disponibilità di Enti, Associazioni e privati interessati (d'ora in poi "interessati"/"espositori") ad esporre opere artistiche e/o d'ingegno negli spazi ospedalieri.

Le finalità sono le seguenti:
- creare ambienti di cura confortevoli, anche a scopo terapeutico;
- promuovere l'arte e la cultura del territorio, valorizzando gli artisti locali;
- apertura degli spazi ospedalieri a stimoli vitali e di speranza, anche per gli operatori.

Il presente avviso pubblico non ha carattere di concorso, per cui non sarà prodotta alcuna graduatoria di merito delle opere e delle disponibilità presentate e non verrà stabilito alcun vincitore.
Il tema è libero e ogni artista potrà partecipare con una o più installazioni, edite o inedite, realizzate in piena libertà artistica.
Verrà formato un elenco degli interessati ai quali l'Amministrazione cercherà di garantire la possibilità di esporre le opere secondo un criterio di rotazione, previa verifica dell'idoneità delle stesse ad essere esposte nell'ambiente ospedaliero. L'inserimento in tale elenco non darà in alcun modo titolo o diritto di esposizione delle opere, che rimane nella discrezionalità di ASST Monza.

Articolo 1
Spazi espositivi

Gli spazi dedicati ad ospitare le installazioni sono individuati nelle piantine allegate al presente avviso. Le esposizioni avranno carattere temporaneo (massimo mesi 6).

Articolo 2
Formazione elenco

Gli interessati, al fine di richiedere l'inserimento nell'elenco per le esposizioni, dovranno trasmettere richiesta scritta (modulo 1), entro 10 giorni dalla pubblicazione del presente avviso, all'indirizzo: protocollo@pec.asst-monza.it
Con la richiesta, alla quale dovrà essere allegato un documento di identità dell'interessato o del rappresentante legale dell'ente/associazione, dovrà essere prodotto il progetto espositivo con la documentazione descrittiva e fotografica, oltre che la scheda tecnica delle opere. In questa dovrà essere riportata la descrizione completa e dettagliata (caratteristiche tecniche, dimensioni, peso, volume, materiale, etc.) dell'opera e degli strumenti di supporto, installazione o conservazione, nonché di ogni altro tipo di informazione tecnica in grado di illustrare dettagliatamente l'ingombro e la tipologia dell'installazione finale.
Nella domanda l'interessato dovrà dichiarare che in caso di esposizione dell'opera d'arte o ingegno si impegnerà ad adempiere a tutti gli obblighi di seguito indicati (e meglio specificati negli articoli che seguono):
- allestimento/disallestimento dell'installazione;
- trasporto;
- assicurazione;
- eventuale custodia delle proprie opere d'arte o d'ingegno;
- pulizia straordinaria dello spazio espositivo.

L'espositore, inoltre, si obbliga:

- a sollevare l'ASST di Monza da ogni responsabilità in relazione ad eventi non direttamente ad essa riconducibili, quali ad esempio intemperie atmosferiche, atti vandalici, problemi strutturali dell'installazione, etc;
- ad impegnarsi a rifondere l'ASST di Monza di eventuali danni causati dall'installazione dell'opera;
- a mettere in campo ogni tipo di azione finalizzata all'esposizione, con l'accortezza di preservare lo spazio e il suolo pubblico ospitanti, rimanendo a suo carico ogni tipo ed ordine di spesa.

Gli interessati potranno richiedere l'effettuazione di un sopraluogo al Responsabile Unico del Procedimento (RUP), dott. Antonio Borreca, inviando la richiesta all'indirizzo mail: a.borreca@asst-monza.it o contattando il cell. 3666807514.

Non saranno prese in considerazione proposte espositive che contrastino con le finalità aziendali e dalle quali possa derivare un pregiudizio o danno all'immagine o alle iniziative dell'ASST.

Articolo 3
Modalità di utilizzo degli spazi

L'ASST mette a disposizione esclusivamente gli spazi aziendali, senza alcun onere a suo carico; pertanto saranno a carico degli espositori la gestione dell'installazione, la custodia, tutto ciò che concerne la sicurezza delle opere e la disinstallazione.
La messa a disposizione degli spazi comporta l'assunzione di ogni responsabilità, da parte degli espositori, rispetto a possibili danneggiamenti dello spazio, delle opere e delle persone.
Al termine dell'esposizione il RUP effettuerà la verifica delle condizioni degli spazi concessi per l'esposizione ed eventuali danneggiamenti o danni saranno posti a carico dell'espositore.
ASST non riconoscerà alcun contributo economico agli artisti le cui opere saranno esposte.

Articolo 4
Assicurazione

Gli interessati dovranno presentare copia di apposita polizza assicurativa contro eventuali danni ai locali, alle persone o cose.
Gli interessati si assumono ogni responsabilità per eventuali danni che l'installazione potrebbe cagionare e per ogni danno a terzi.

Articolo 5
Divieti

E' vietato:

- ostruire le uscite di sicurezza, che dovranno potersi regolarmente aprire durante tutto il periodo dell'esposizione;
- trascinare oggetti che possano rovinare o segnare il pavimento;
- utilizzare colori sulle pareti e sui supporti mobili senza previo assenso del RUP;
- praticare fori alle pareti senza l'assenso del RUP;
- creare condizioni di pericolo per cose o persone: è obbligatorio osservare ogni normativa in materia di prevenzione infortuni e incendi;
- mantenere i locali in condizioni di sporcizia e disordine;
- utilizzare gli spazi per attività di commercio delle opere.

Articolo 6
Sospensione/annullamento dell'esposizione

È facoltà dell'ASST Monza sospendere, posticipare o annullare la possibilità di esporre le opere, nel caso si manifestassero prioritarie esigenze per attività istituzionali di ASST, in presenza di situazioni imprevedibili ed impreviste o comunque per motivi organizzativi o discrezionali di ASST.

Resta stabilito inoltre che, in caso di cambiamenti sostanziali del progetto, non preventivamente autorizzati dal RUP, l'esposizione sarà annullata o interrotta.
In tutti i casi sopradescritti, gli interessati non potranno avanzare pretese.

In caso di sospensione/posticipo/annullamento dell'esposizione artistica da parte degli interessati, questi ultimi dovranno tempestivamente informare il RUP.

Articolo 7
Disposizioni finali

Gli interessati autorizzano il trattamento dei propri dati personali ai sensi del Regolamento 679/2016/UE, e del D.Lgs. 196/2003 come novellato dal D.Lgs. 101/2018, che saranno utilizzati esclusivamente per gli adempimenti concernenti all'espletamento del presente avviso. Titolare del trattamento dei dati è l'ASST di Monza.

Eventuali informazioni complementari possono essere richieste al RUP, dott. Antonio Borreca.

Il presente avviso sarà pubblicato sul sito web istituzionale www.asst-monza.it.

Il Responsabile Unico del Procedimento (RUP)
Antonio Borreca

Data di pubblicazione sul sito dell'ASST Monza: 09/05/2022

MODULO 1

Spett.le
ASST di Monza
Ufficio Protocollo
Via Pergolesi, 33
20900 MONZA (MB)

DOMANDA DI PARTECIPAZIONE ALL'"AVVISO PUBBLICO PER ESPOSIZIONI ARTISTICO CULTURALI - ANNI 2022/2023"

Il sottoscritto _____ in qualità di persona fisica oppure nella qualità di legale rappresentante/procuratore/delegato dell'ente/associazione _____

Residenza/Sede legale_____

Tel. _____

e-mail _____

P.IVA _____

Breve presentazione del richiedente:

CHIEDE

di essere iscritto nell'elenco dei soggetti interessati ad esporre opere d'arte e/o d'ingegno negli spazi ospedalieri.

Descrizione opere artistiche e/o d'ingegno:

A tale scopo il sottoscritto allega progetto espositivo con la documentazione descrittiva e fotografica oltre alla scheda tecnica.

Il sottoscritto dichiara:

1. di essere consapevole che le opere sopra descritte saranno esposte negli spazi adibiti dalla ASST di Monza, a totale titolo gratuito, previa valutazione dell'idoneità delle stesse ad essere esposte nell'ambiente ospedaliero.
2. di impegnarsi ad adempiere a tutti gli obblighi riguardanti:
   - allestimento/disallestimento dell'installazione;
   - trasporto;
   - assicurazione (della quale consegnerà documentazione, ove le opere venissero esposte);
   - eventuale custodia delle proprie opere d'arte e/o d'ingegno;
   - pulizia straordinaria dello spazio espositivo.

3. di obbligarsi:
   - a sollevare l'ASST di Monza da ogni responsabilità in relazione ad eventi non direttamente ad essa riconducibili, quali ad esempio intemperie atmosferiche, atti vandalici, problemi strutturali dell'installazione, etc;
   - ad impegnarsi a rifondere l'ASST di Monza di eventuali danni causati dall'installazione dell'opera;
   - a mettere in campo ogni tipo di azione finalizzata all'esposizione, con l'accortezza di preservare lo spazio e il suolo pubblico ospitanti, rimanendo a suo carico ogni tipo ed ordine di spesa.

4. di essere consapevole che l'iscrizione nell'elenco non è titolo che faccia sorgere diritto ad esporre le opere. In caso di non esposizione e/o sospensione o annullamento nessun diritto potrà essere vantato.

5. di essere a conoscenza delle clausole contenute nell'avviso e di accettarne il contenuto.

Informativa sulla privacy


Ai sensi del Regolamento 679/2016/UE, al D.Lgs. 196/2003 come novellato dal D.Lgs. 101/2018, il proponente presta il proprio consenso al trattamento dei dati personali che saranno utilizzati esclusivamente per gli adempimenti concernenti all'espletamento del presente avviso. Titolare del trattamento dei dati è l'ASST di Monza.

Luogo e Data

(firma leggibile del legale rappresentante dell'Ente/Associazione o della persona fisica)

Allegati:

- copia del documento di identità in corso di validità della persona fisica, del legale rappresentante o della figura con potere di firma;
- progetto espositivo con documentazione descrittiva e fotografica delle opere;
- scheda tecnica dettagliata delle opere (descrizione, caratteristiche tecniche, dimensioni, peso, volume, materiale, strumenti di supporto, installazione o conservazione, nonché di ogni altro tipo di informazione tecnica in grado di illustrare dettagliatamente l'ingombro e la tipologia dell'installazione finale etc.).

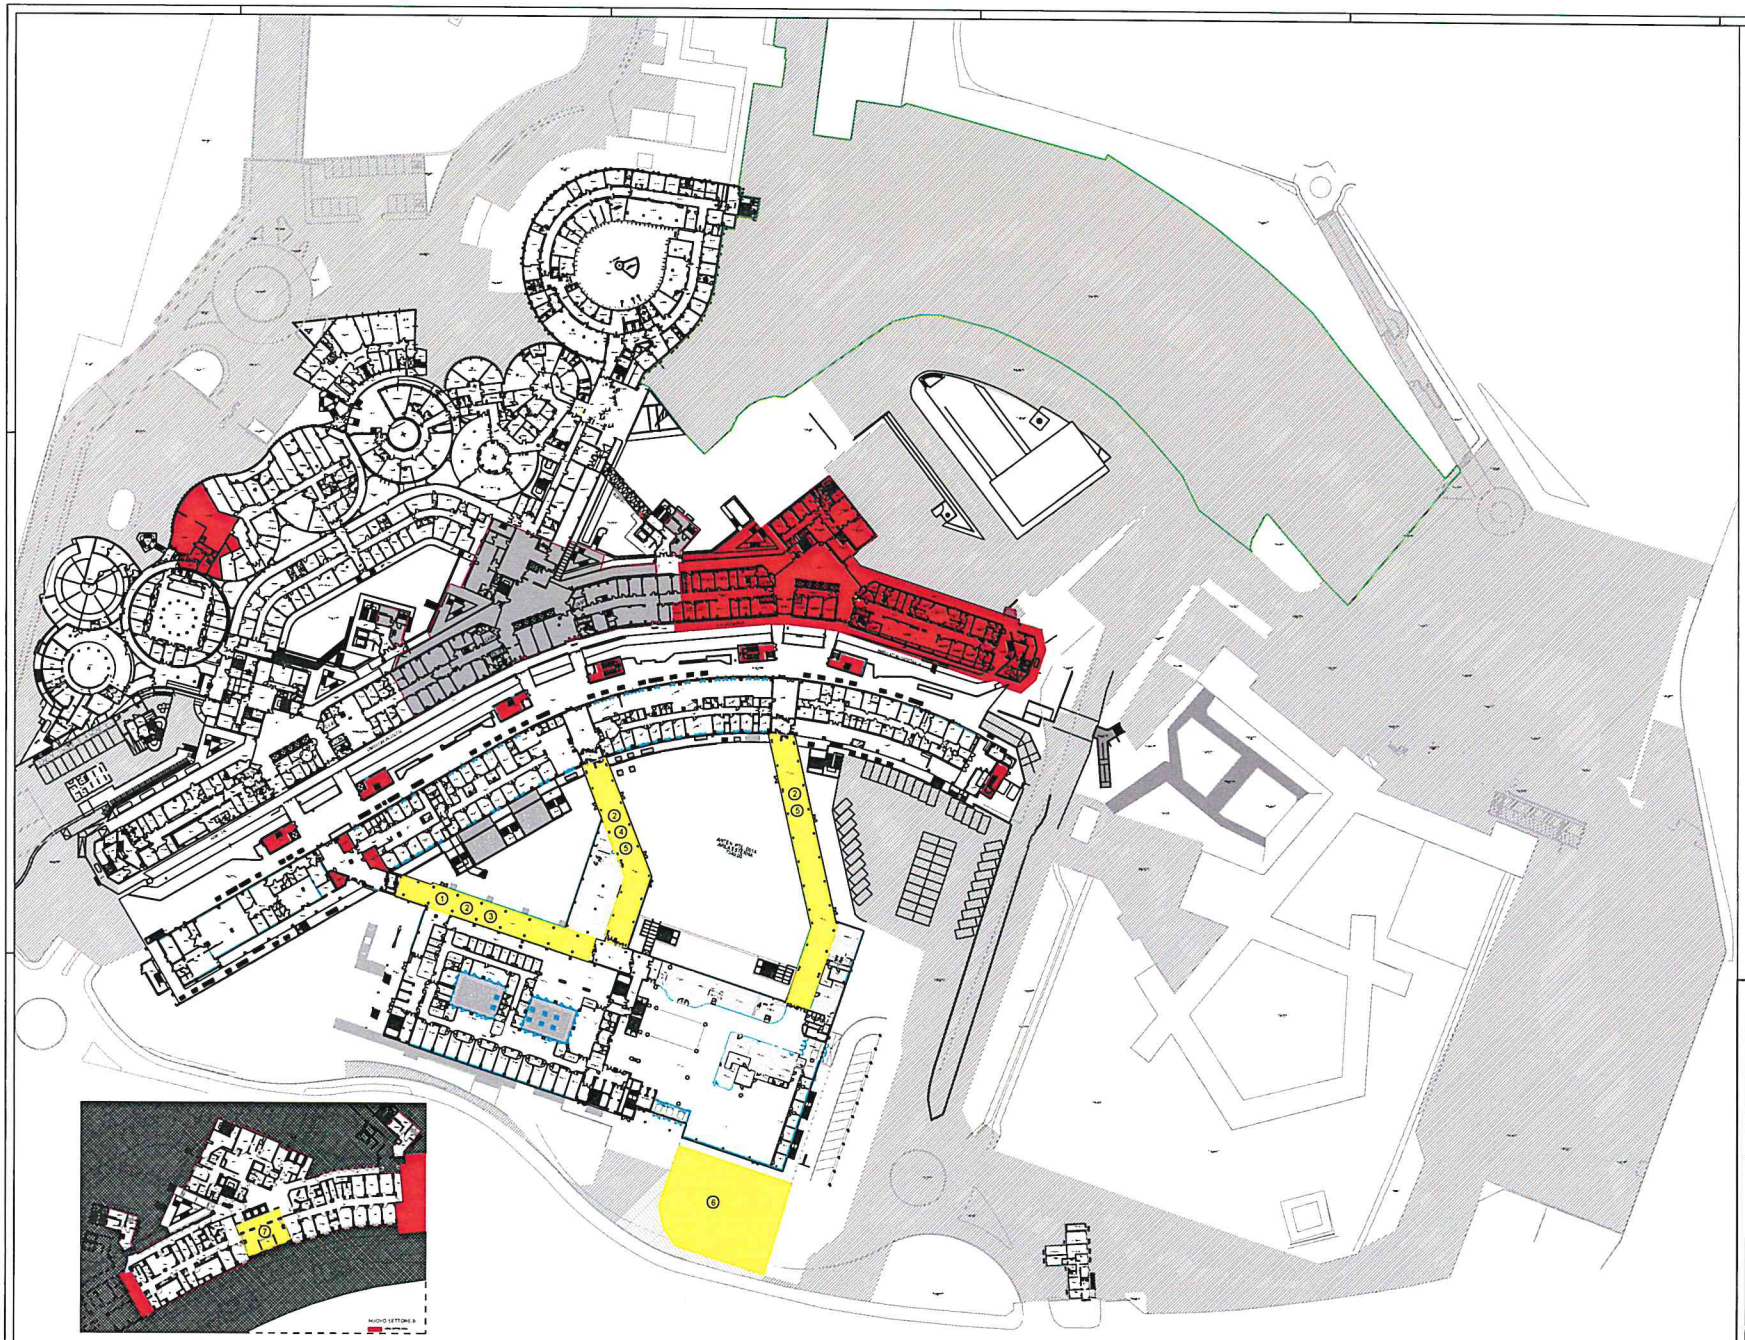

Arte Contemporanea Terapeutica		
1	Roberto Spadea	n°6 camici pop resinati
2	Carlo Cecaro	n°75 cartelli autoadesivi
3	Andrea Arrigoni	n°7 opere digitali su tela
4		decorazione parete
5	Felice Terrabuio	decorazione parete
6		installazione artistica
7	Paolo Zeppi	n°8 opere su tela

LEGENDA
AREE ESPOSITIVE

G3718 – ASST Ospedale San Gerardo

Azienda Sanit. Lombardia: Regione Lombardia – ASST Monza

Sede Legale: AZIENDA SOCIO SANITARIA TERRITORIALE (ASST) DI MONZA

Il Direttore Generale

Il Direttore Sanitario

U. O. Gestione Tecnico Patrimoniale
Tel. 039.233.9417/8
e-mail: ut.tecnico@ospedale.monza.it
Il Responsabile
Dr. Arch. L. C. Rossi

PROGETTO	ARTE CONTEMPORANEA TERAPEUTICA

Denominazione documento:
INDIVIDUAZIONE AREE ESPOSITIVE PIANO TERRA

N. Progetto: -


Codice documento: - -


Scala: 1: 500

n°	Rev.	Data	approvato	Note

Disegnato
Verificato
Approvato
File su Sistema Documenti: PLAN

Questo documento è di proprietà esclusiva della progettazione e non può essere riprodotto, né presentato a terzi senza preventiva autorizzazione.

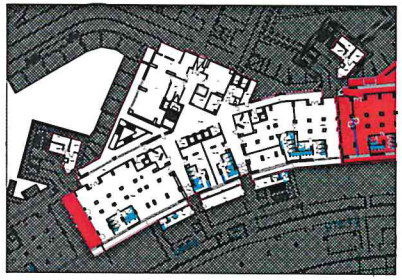

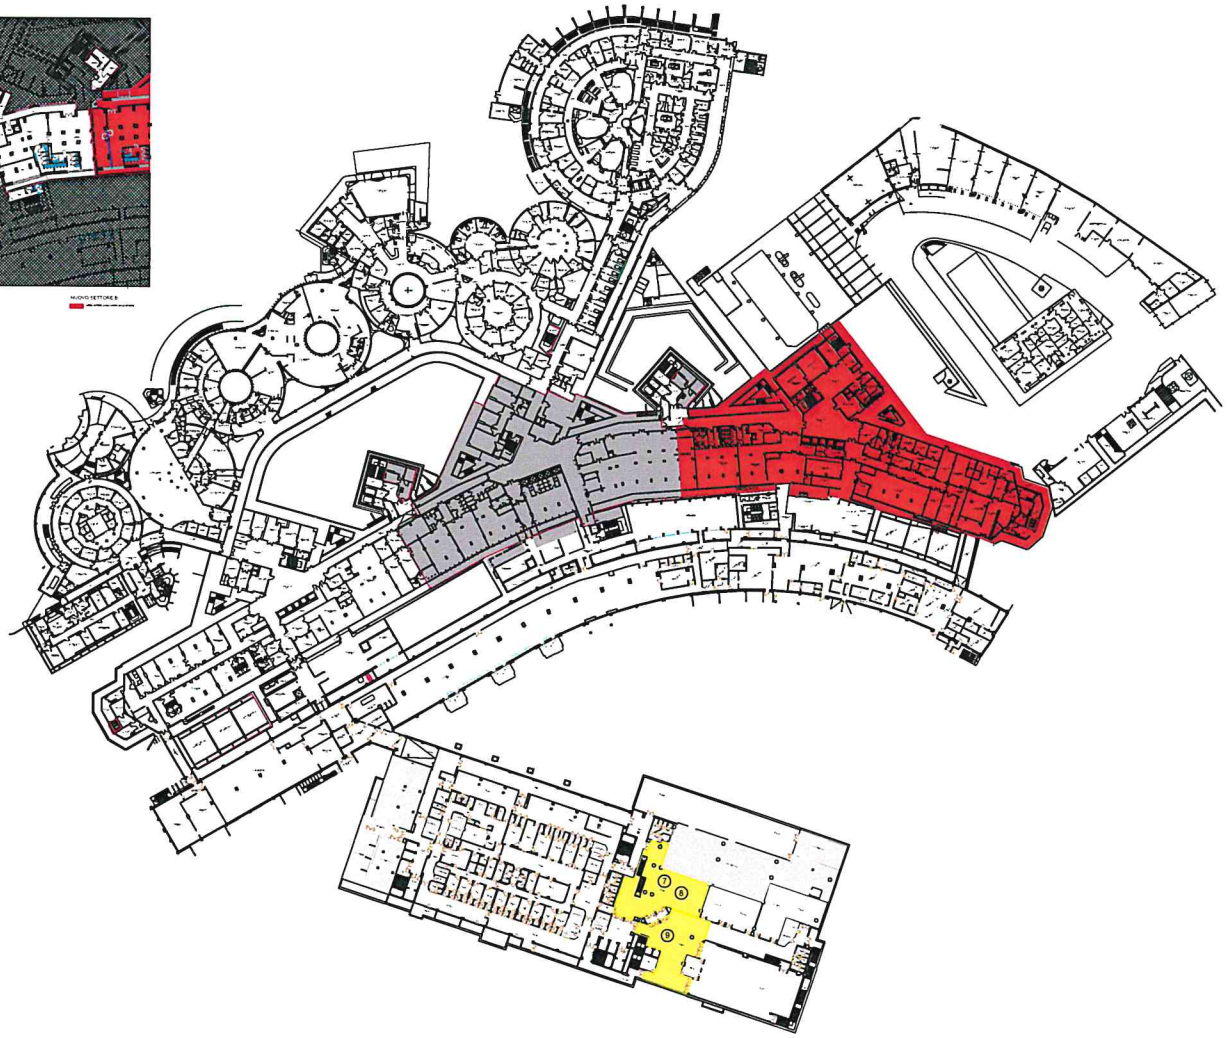


Arte Contemporanea Terapeutica		
7	Maurizio Galimberti	stampa su tela
8	Mauro Calvi	opera UNOSOPRALALTRO
9	Joe Palla	n°7(10) ritratti di personaggi

LEGENDA	
	AREE ESPOSITIVE

030716 – ASST Monza
Ospedale San Gerardo
Regione Lombardia
ASST Monza

PROGETTO	ARTE CONTEMPORANEA TERAPEUTICA

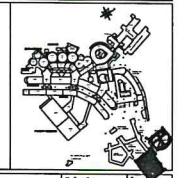

Denominazione documento:
INDIVIDUAZIONE AREE ESPOSITIVE PIANO -1

N. Progetto: -
Codice documento: - -

n°	Rev.	Data	approvato	Note

Scala: 1: 500