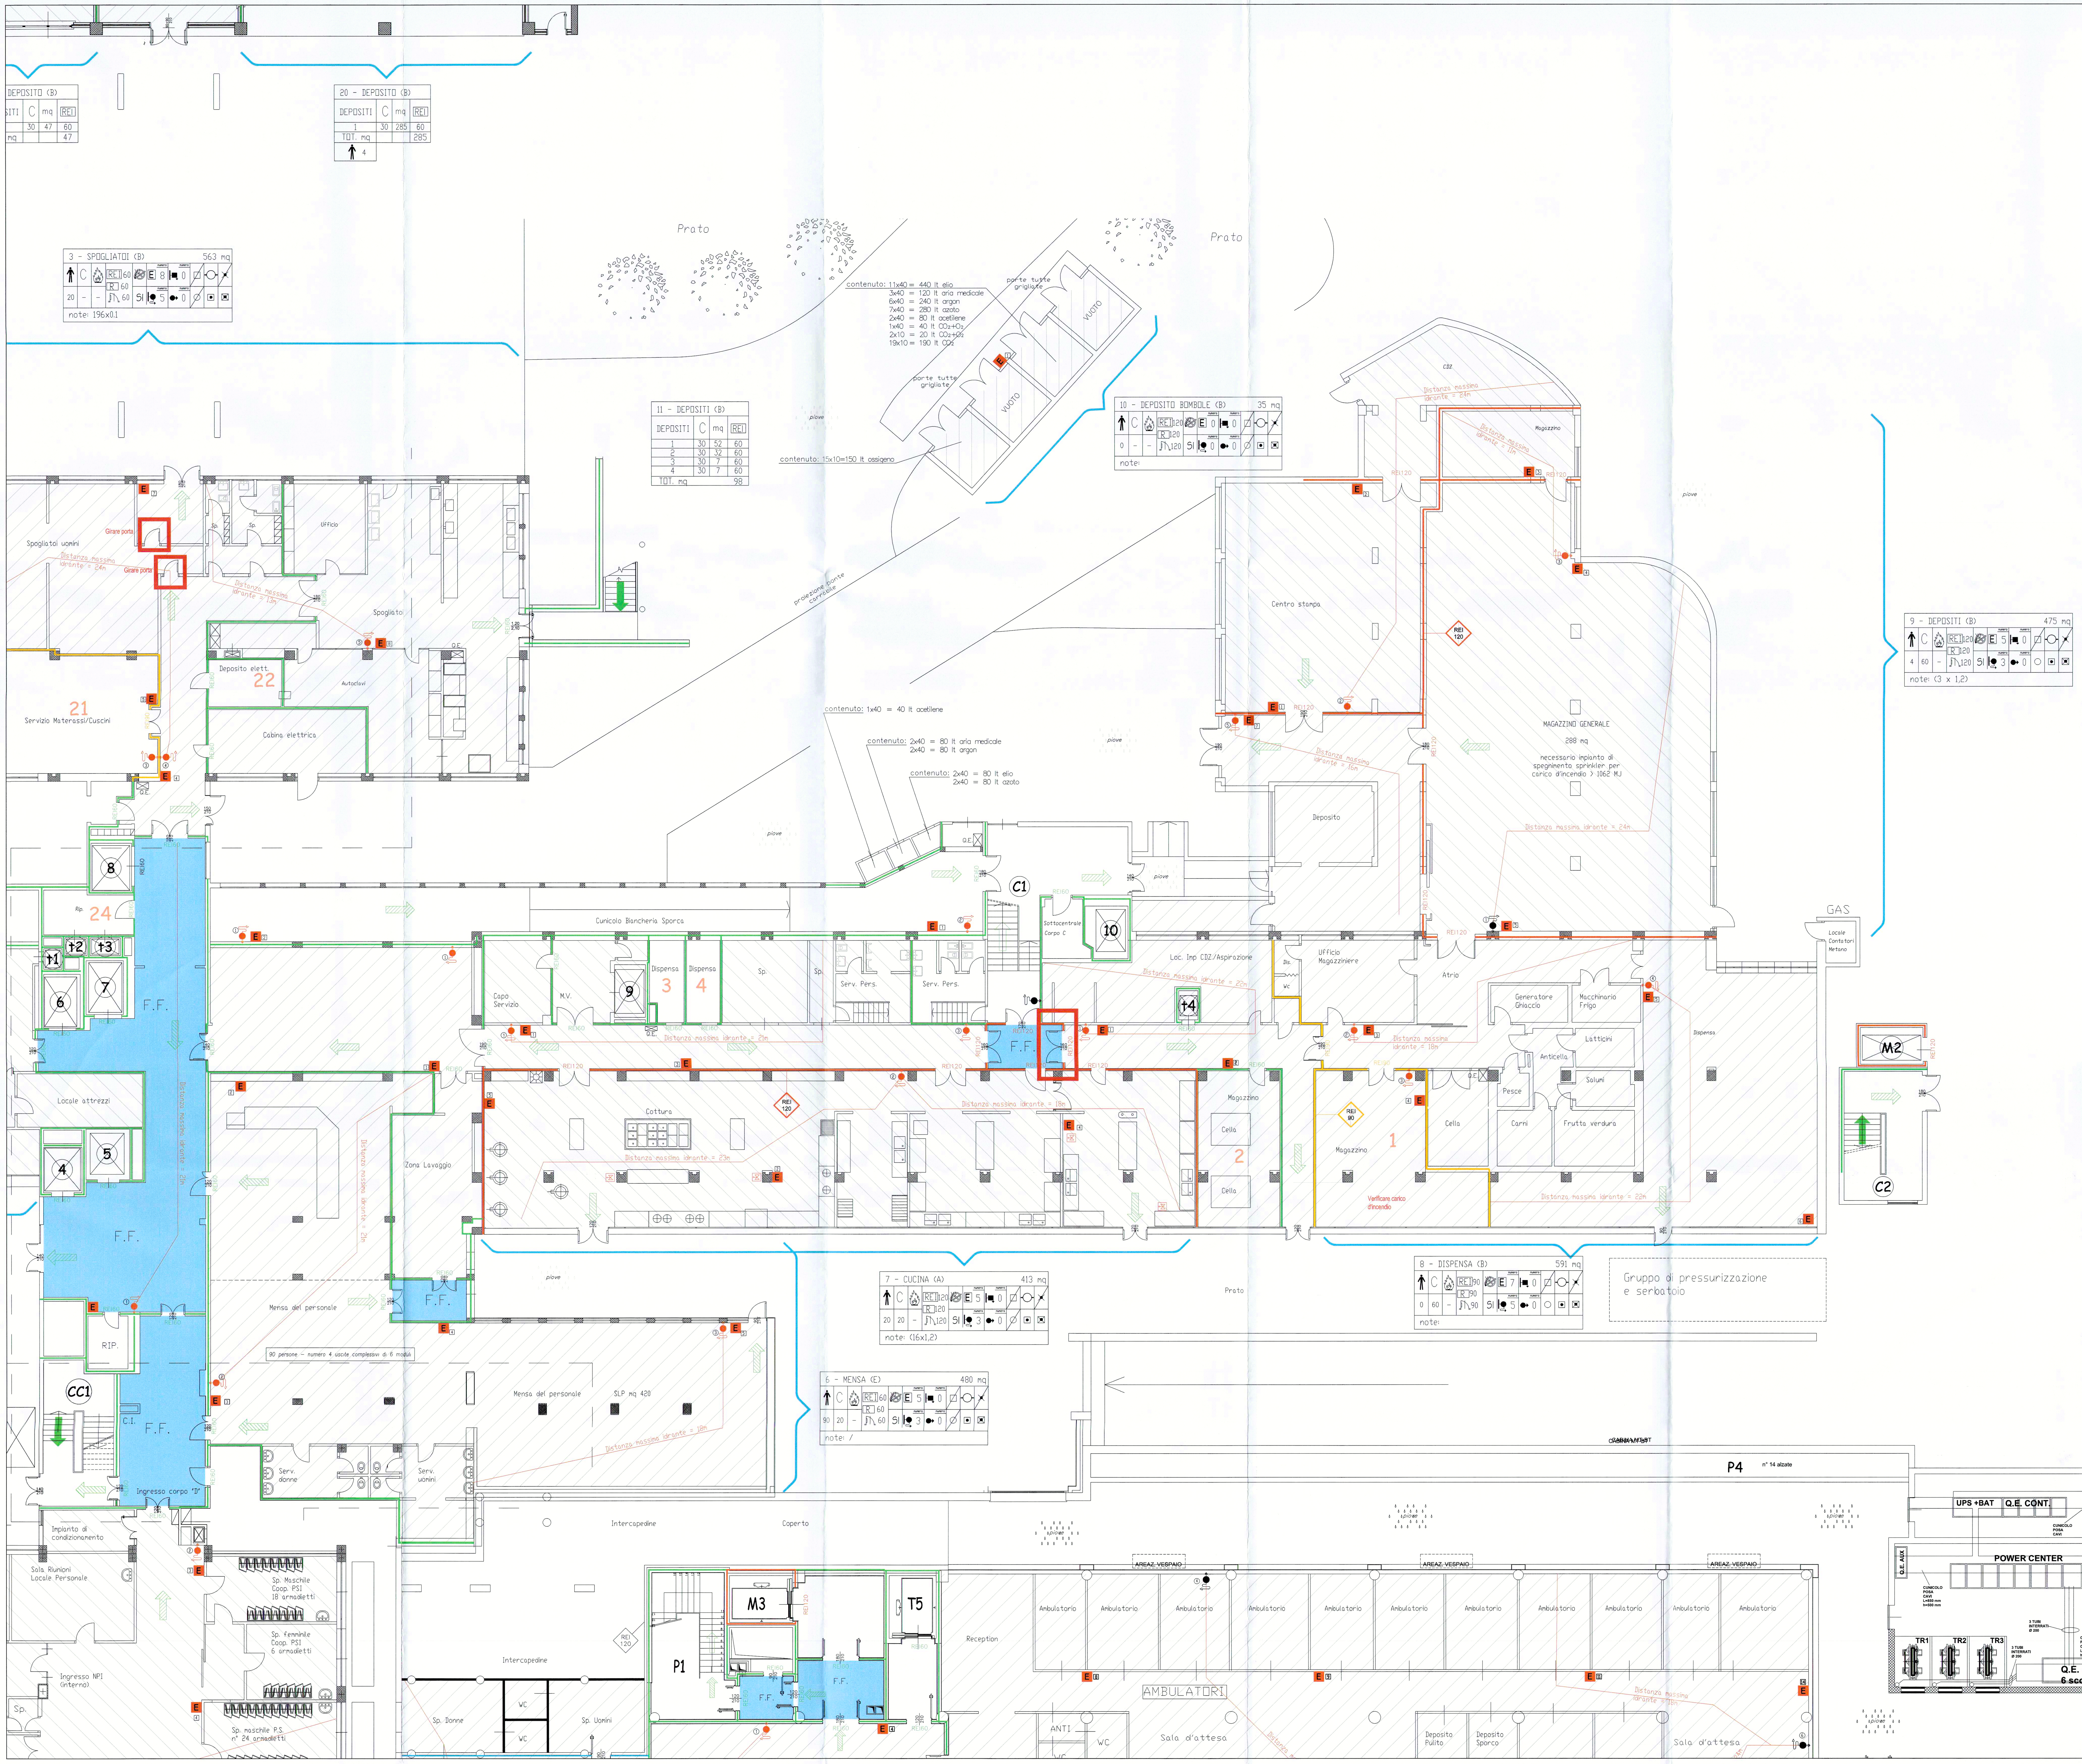


3 - SPOGLIATOI (B)				563 mq
20	-	-	REI 60 / R 60 / EI 60	E 8 / SI 5
note: 196x0.1				

20 - DEPOSITO (B)			
DEPOSITI	C	mq	REI
1	30	285	60
TOT. mq			285
4			

11 - DEPOSITI (B)			
DEPOSITI	C	mq	REI
1	30	52	60
2	30	32	60
3	30	7	60
4	30	7	60
TOT. mq			98

10 - DEPOSITO BOMBOLE (B)				35 mq
0	-	-	REI 120 / R 120 / EI 120	E 0 / SI 0
note:				

9 - DEPOSITI (B)				475 mq
4	60	-	REI 120 / R 120 / EI 120	E 5 / SI 3
note: (3 x 1,2)				

8 - DISPENSA (B)				591 mq
0	60	-	REI 90 / R 90 / EI 90	E 7 / SI 5
note:				

7 - CUCINA (A)				413 mq
20	20	-	REI 120 / R 120 / EI 120	E 5 / SI 3
note: (16x1,2)				

6 - MENSA (E)				480 mq
90	20	-	REI 60 / R 60 / EI 60	E 5 / SI 3
note: /				

LEGENDA

- Rilevatore: fumo / calore
- Estintore
- Via di esodo verso l'alto
- Via di esodo orizzontale
- Via di esodo verso il basso
- Idrante a parete esistente
- Idrante a parete UNI 45
- Idrante a colonna
- Naspo DN 25
- Idrante sottosuolo
- Attacco autopompa DN 70
- Luce di emergenza ad alimentazione autonoma
- Porta con autochiusura - apertura a spinta

Vengono indicati i dati relativi:

- Affollamento massimo
- Classe di resistenza al fuoco
- Presenza di infiammabili e quantitativi
- REI strutture separanti
- R strutture portanti
- EI porte
- Vietato fumare
- Protezione con estintori e quantità
- Protezione con idranti UNI 45 e quantità
- Protezione con naspi UNI 25 e quantità
- Protezione con idranti UNI 70 e quantità

Vengono barrate le condizioni non ricorrenti:

- Impianto di rivelazione
- Pulsante di allarme
- Impianto di estinzione ad attivazione manuale
- Impianto di estinzione ad attivazione automatica
- Luci di emergenza centralizzate
- Luci di emergenza autonome
- Filtro a prova di fumo
- Valvola d'intercettazione manuale combustibili
- Interruttore elettrico d'emergenza
- Senso di esodo fumi

- Compartimentazione REI 30
- Compartimentazione REI 60
- Compartimentazione REI 90
- Compartimentazione REI 120
- Compartimentazione REI 180

Ospedale di Desio

ASST MONZA
Via Mazzini, 1, 20832 Desio MB

Sistema Socio Sanitario
Regione Lombardia
ASST Monza

OPERE DI ADEGUAMENTO ANTINCENDIO DEL PRESIDIO OSPEDALIERO DI DESIO – LOTTO 2

COMMITTENTE

direttore generale:
Dott. Matteo Stocco

direttore sanitario:
Dott. Nicola Vincenzo Orfeo

responsabile S.C. Gestione tecnico patrimoniale:
Arch. Luigi G. Rossi

responsabile unico del procedimento:
Ing. Sabrina Piatti

PROGETTISTI:

progetto Prevenzione Incendi
ing. Roberto Taddia

ORDINE DEGLI INGEGNERI DELLA PROVINCIA DI MILANO – DOTT. ING. TADDIA ROBERTO – n° A 17832

Rev.	Data	Descrizione	Redatto	Controllato
3				
2				
1				
0	01/08/2018	Emissione	AA	RT

capogruppo mandataria:
Progettisti Associati Tecnarc s.r.l.
Milano - Via Lampedusa, 13 - Tel. 02/45490600 Fax 02/45490601

mandanti:
Ing. Matteo Spairani
Ecogis Studio Associato di Geologia

Disegno N.: V–102

Oggetto: PROGETTO PREVENZIONE INCENDI
Pratica VVF

Descrizione: Pianta Piano Seminterrato Corpo C

Scala:	1:100
Data	01/08/2018
Commessa	2018602
Nome file	E8602-V102

A termini di legge il progettista si riserva la proprietà di questo disegno con la proibizione di riprodurlo o trasferirlo a terzi senza autorizzazione.