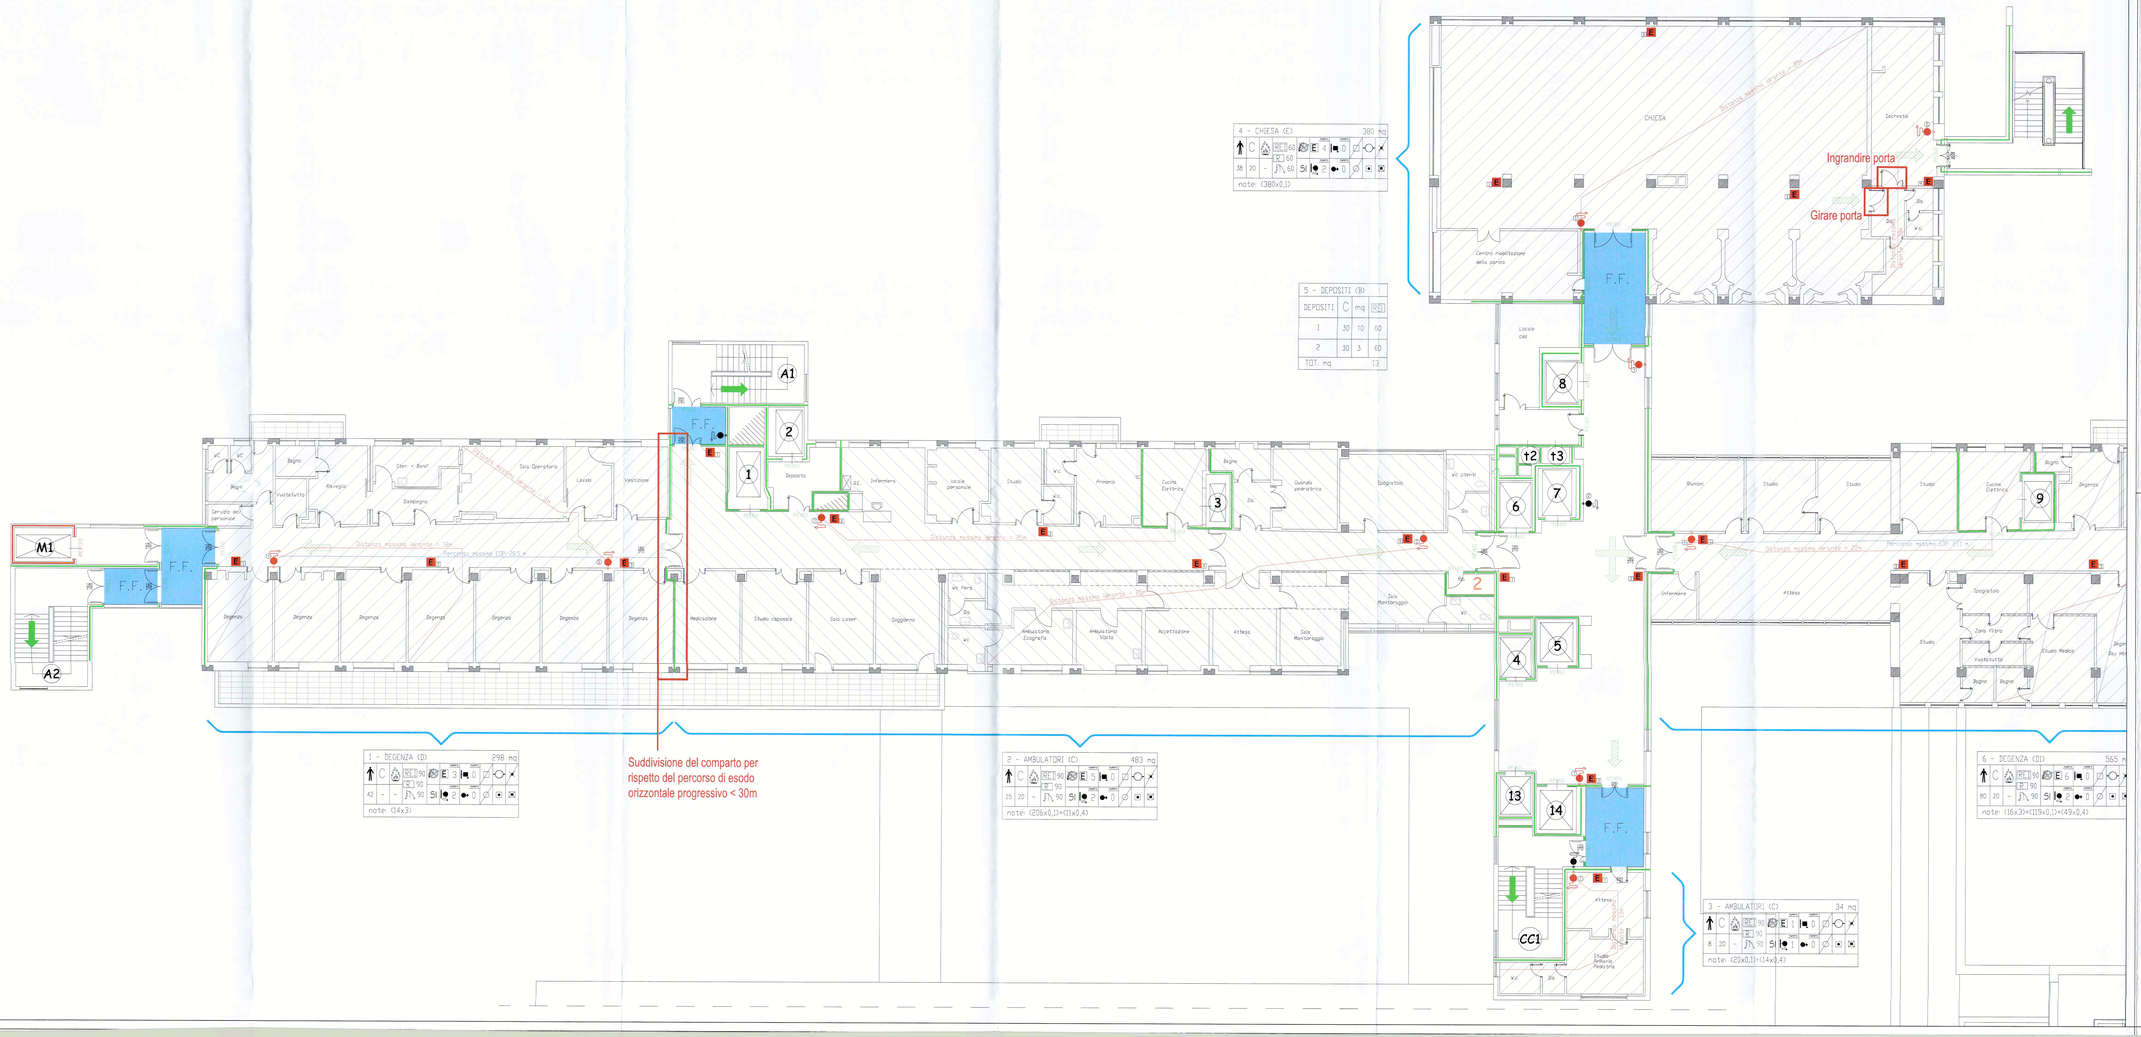

A1
A2
M1
F.F.
1
2
3
4
5
6
7
8
9
10
11
12
13
14
CC1
Suddivisione del comparto per rispetto del percorso di esodo orizzontale progressivo < 30m
Ingrandire porta
Girare porta
CHIESA
Centro riqualificazione della partoria
Degenza
Medicazione
Studio caposala
Sala Laser
Soggiorno
Ambulatorio Visita
Accettazione
Attesa
Sala Montaggio
Studio Medico
Studio Pediatria
Sala Operatoria
Lavaggio
Vestizione
Deposito
Infermieria
Locale personale
Studio
Primario
Cucina Elettrica
Guardia geriatrica
Spogliatoio
Riunioni
Zona filtro
Vestibolo
Bagno
Servizio del personale
Locale CED
Distanza massima raggiunta < 30m
Percorso massimo (DP-DS) < 45m
Percorso massimo (DP-DS) < 60m
Distanza massima raggiunta < 60m
Distanza massima raggiunta < 30m
Percorso massimo (DP-DS) < 60m
Distanza massima raggiunta < 60m
Percorso massimo (DP-DS) < 60m
Distanza massima raggiunta < 30m
Percorso massimo (DP-DS) < 45