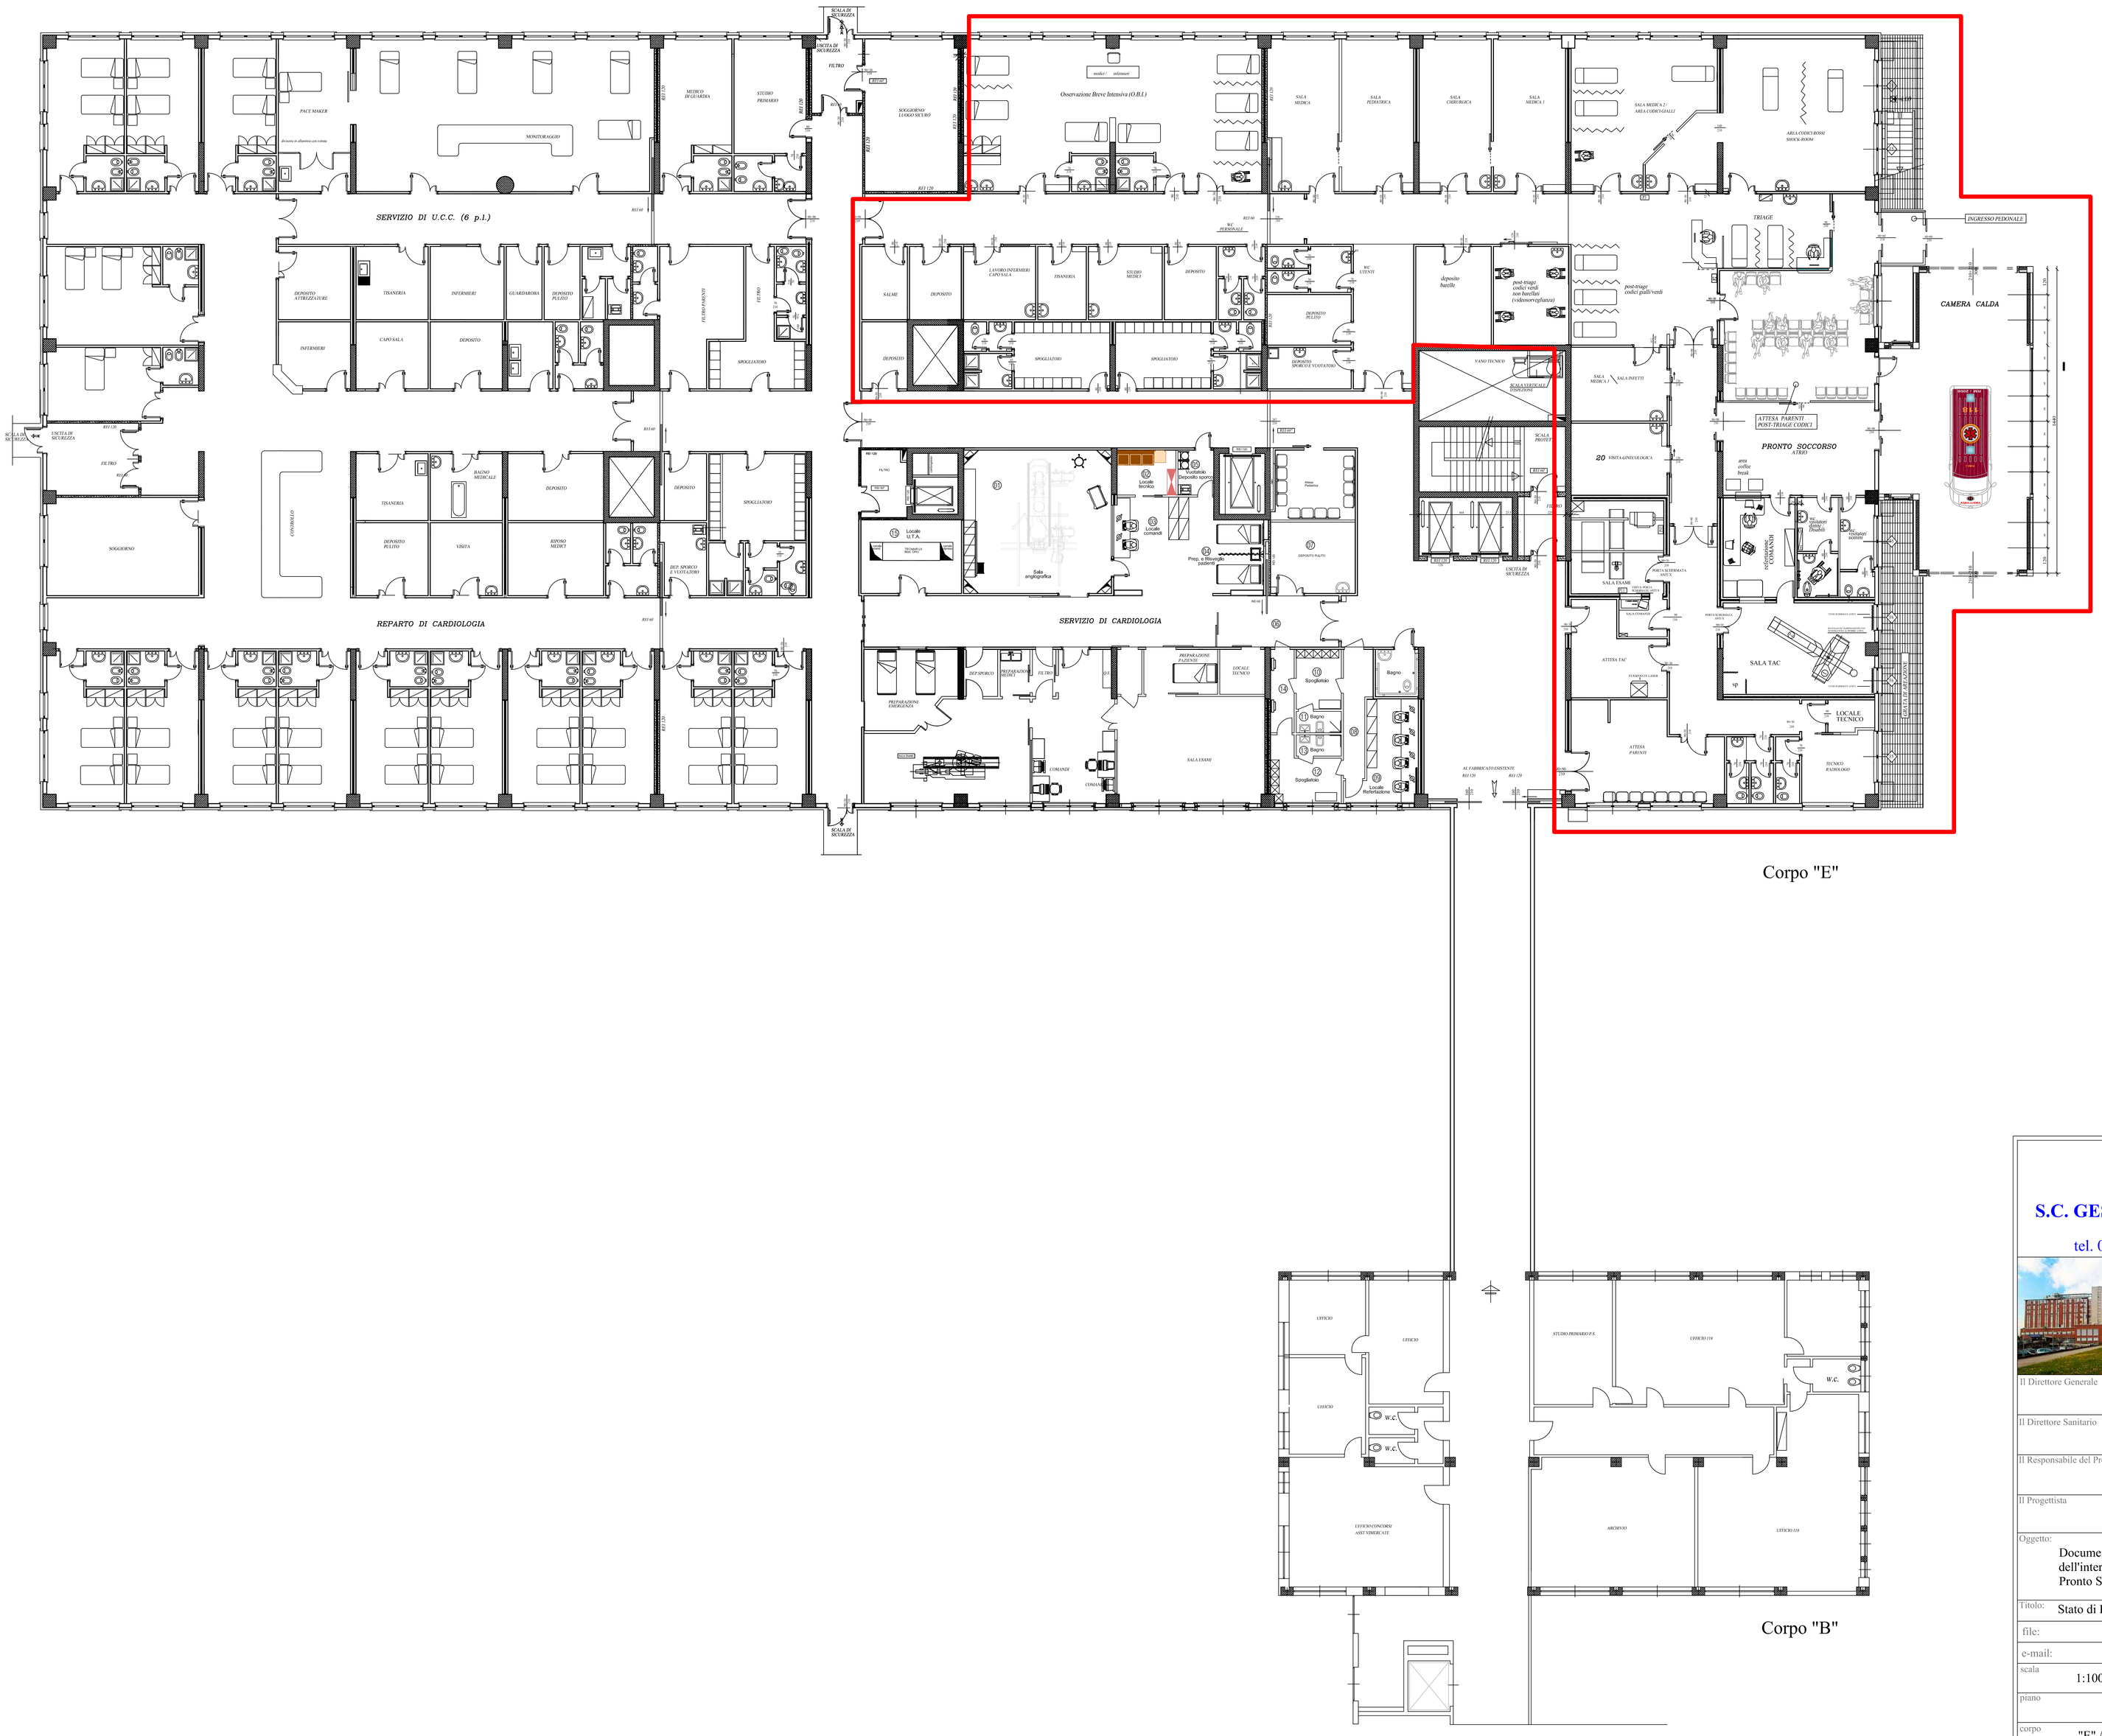


Corpo "E"

Corpo "B"

Sistema Socio Sanitario

Ospedale di Desio

Regione Lombardia


ASST Monza

S.C. GESTIONE TECNICO PATRIMONIALE

DESIO Via Mazzini, 1 - 20832

tel. 0362 - 383480 / uff.tecnico.desio@asst-monza.it



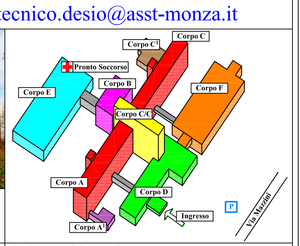

Il Direttore Generale

Il Direttore Sanitario

Il Direttore dei Lavori

Il Responsabile del Procedimento

Il Disegnatore: f.c.

Il Progettista

L' Impresa

Oggetto:

Documento Preliminare alla Progettazione
dell'intervento di Ampliamento del
Pronto Soccorso del Presidio Ospedaliero di Desio

Titolo: Stato di Fatto - Corpo "B" / Corpo "E"

file:

e-mail:

scala	data	tavola
1:100	Maggio 2019	0
piano	aggiornamento	
corpo "E" / "B"	aggiornamento	