


SERIE CORPO POSTERIORE

CARPENTERIA A Q(4.09)
(SETTORE DESTRO)

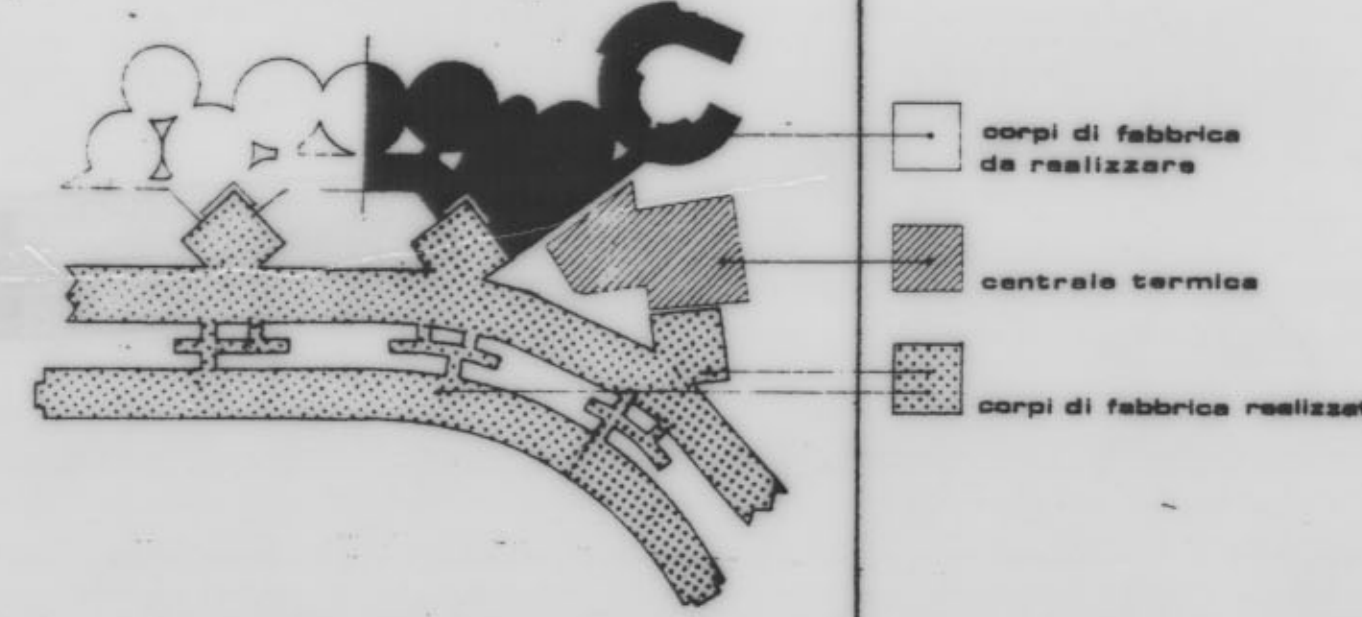

DATA NOVEMBRE 1972

RIFERIMENTO 5


AGGIORNAMENTO

PROGETTO ESECUTIVO DELLE STRUTTURE:

PROF. DOTT. ING. UGO L. VIALE
DOTT. ING. MARIO AGUILINO
DOTT. ING. FABRIZIO CERQUA

progettisti - arch. marino mazzanti - arch. gianfranco righini

Via San Marino 31 Roma
Via Montemarta 257 Roma
Ingegnere della città, 1 - Roma

 

* ZONE PIENE ARMATE CON CORDA
PIRE 4/10/20

(1) TRAVE 20x20x100 DA ARMARE CON
2x16 SUP + 2x16 INF E (2x16) A
META' ALTEZZA E ST 4/10/20

NOTA - LA TESSUTURA DEI TRAVETTI, SEMPRE CD INCROCIATA,
E' PREVISTA SEMPRE CON INTERASSE DI CM 60

L'ARMATURA INDICATA SI RIFERISCE AD UN TRAVETTO:
ESSA VA SEMPRE ANCORATA AL BORDO ESTERNO DELLE
TRAVI CHE DELIMITANO CIASCUN CAMPO.

- NEL CORPO II, LE ASOLE DEGLI ALLINEAMENTI ANGOLARI
INTERNI HANNO POSTE SULL'ASSE DELLA TRAVE; LE
TRAVI, INOLTRE, HANNO POSTE IN ASSI CON GLI ASSI DEI
PILASTRI.