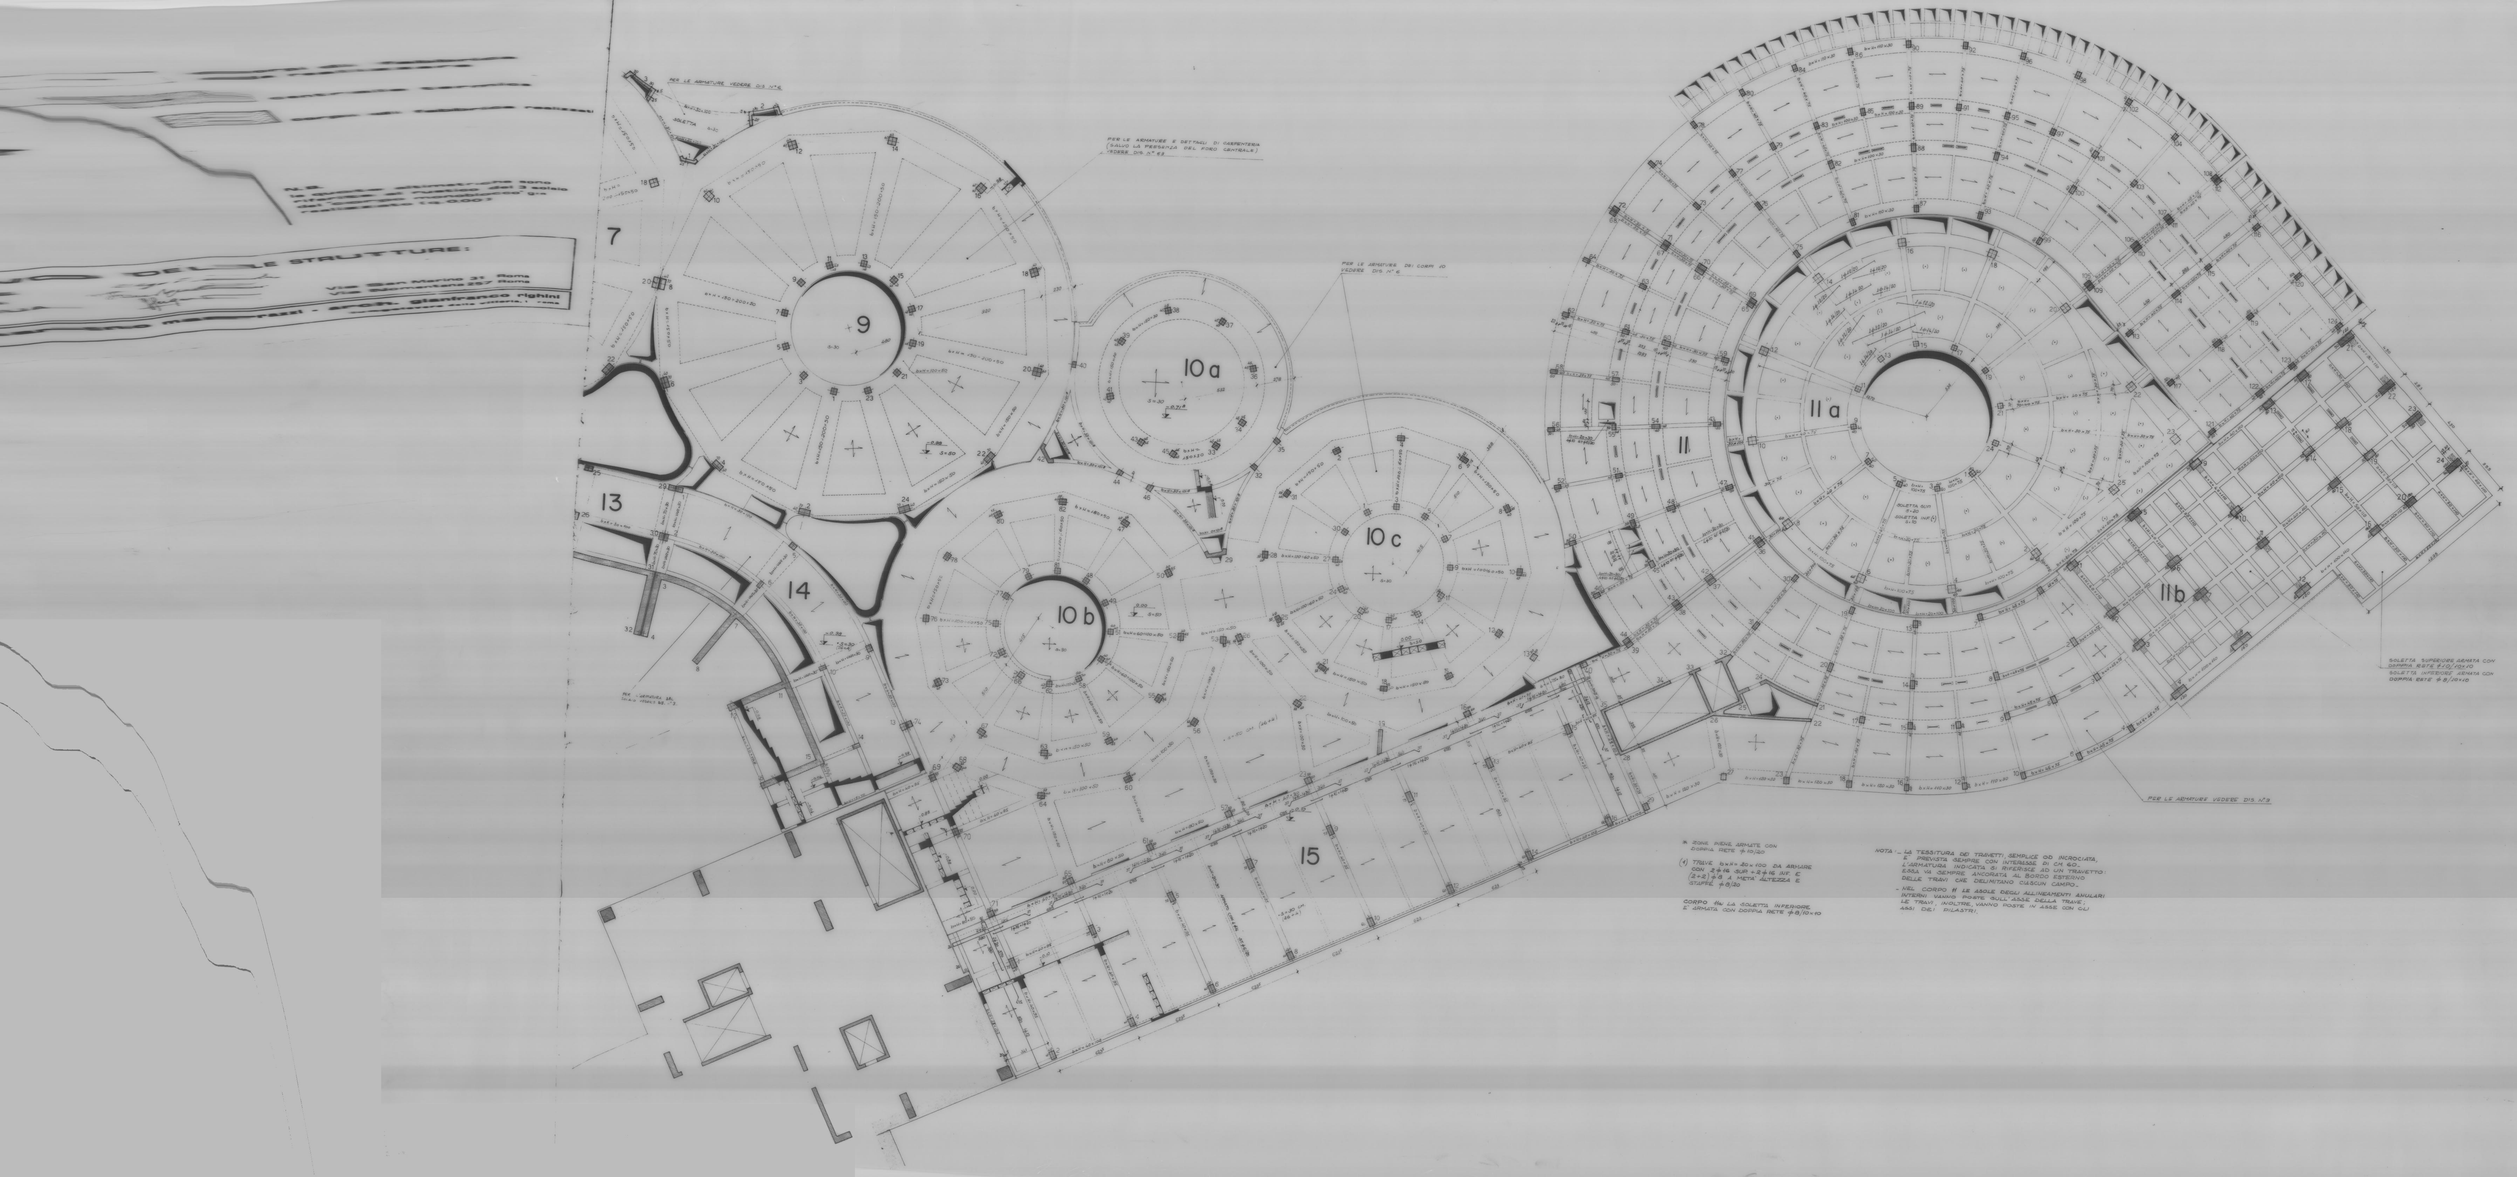
7
9
10a
10b
10c
11
11a
11b
13
14
15
PER LE ARMATURE VEDERE DIS N°4
PER LE ARMATURE E DETTAGLI DI CARPENTERIA (SALVO LA PRESENZA DEL FORO CENTRALE) VEDERE DIS N° 4.2
PER LE ARMATURE DEI CORPI 10 VEDERE DIS N° 4
PER LE ARMATURE VEDERE DIS N°3
SOLETTA SUPERIORE GRATA CON DOPPIA RETE Ø 10/20
SOLETTA INFERIORE GRATA CON DOPPIA RETE Ø 8/20+10
* ROMA, PIENE ARMATE CON DOPPIA RETE Ø 10/20
(1) TRAVE 0.40×1.20 IN CLS 100 DA ARMARE CON 2 Ø 16 SUP. + 2 Ø 16 INF. E (3+2) Ø 8 A METRI ALTEZZA E STAFFE Ø 8/20
CORPO 8 LA SOLETTA INFERIORE E ARMATA CON DOPPIA RETE Ø 8/10+10
NOTA - LA TESSITURA DEI TRAVETTI, SEMPLICE OD INCROCIATA, E PREVISTA GEOMETRICAMENTE CON INTERASSE DI CM 60. L'ARMATURA INCROCIATA, RIVERSIBILE AD UN TRAVETTO SOLO, VA SEMPRE ANCORATA AL BORDO ESTERNO DELLE TRAVI CHE DELIMITANO CIASCUN CAMPO.
- NEL CORPO 11 LE ASOLE DEGLI ALLINEAMENTI ANULARI INTERNI VANNO POSTE SULL'ASSE DELLA TRAVE; LE TRAVI, INVOLTRE, VANNO POSTE IN ASSE CON GLI ASSI DEI PILASTRI.