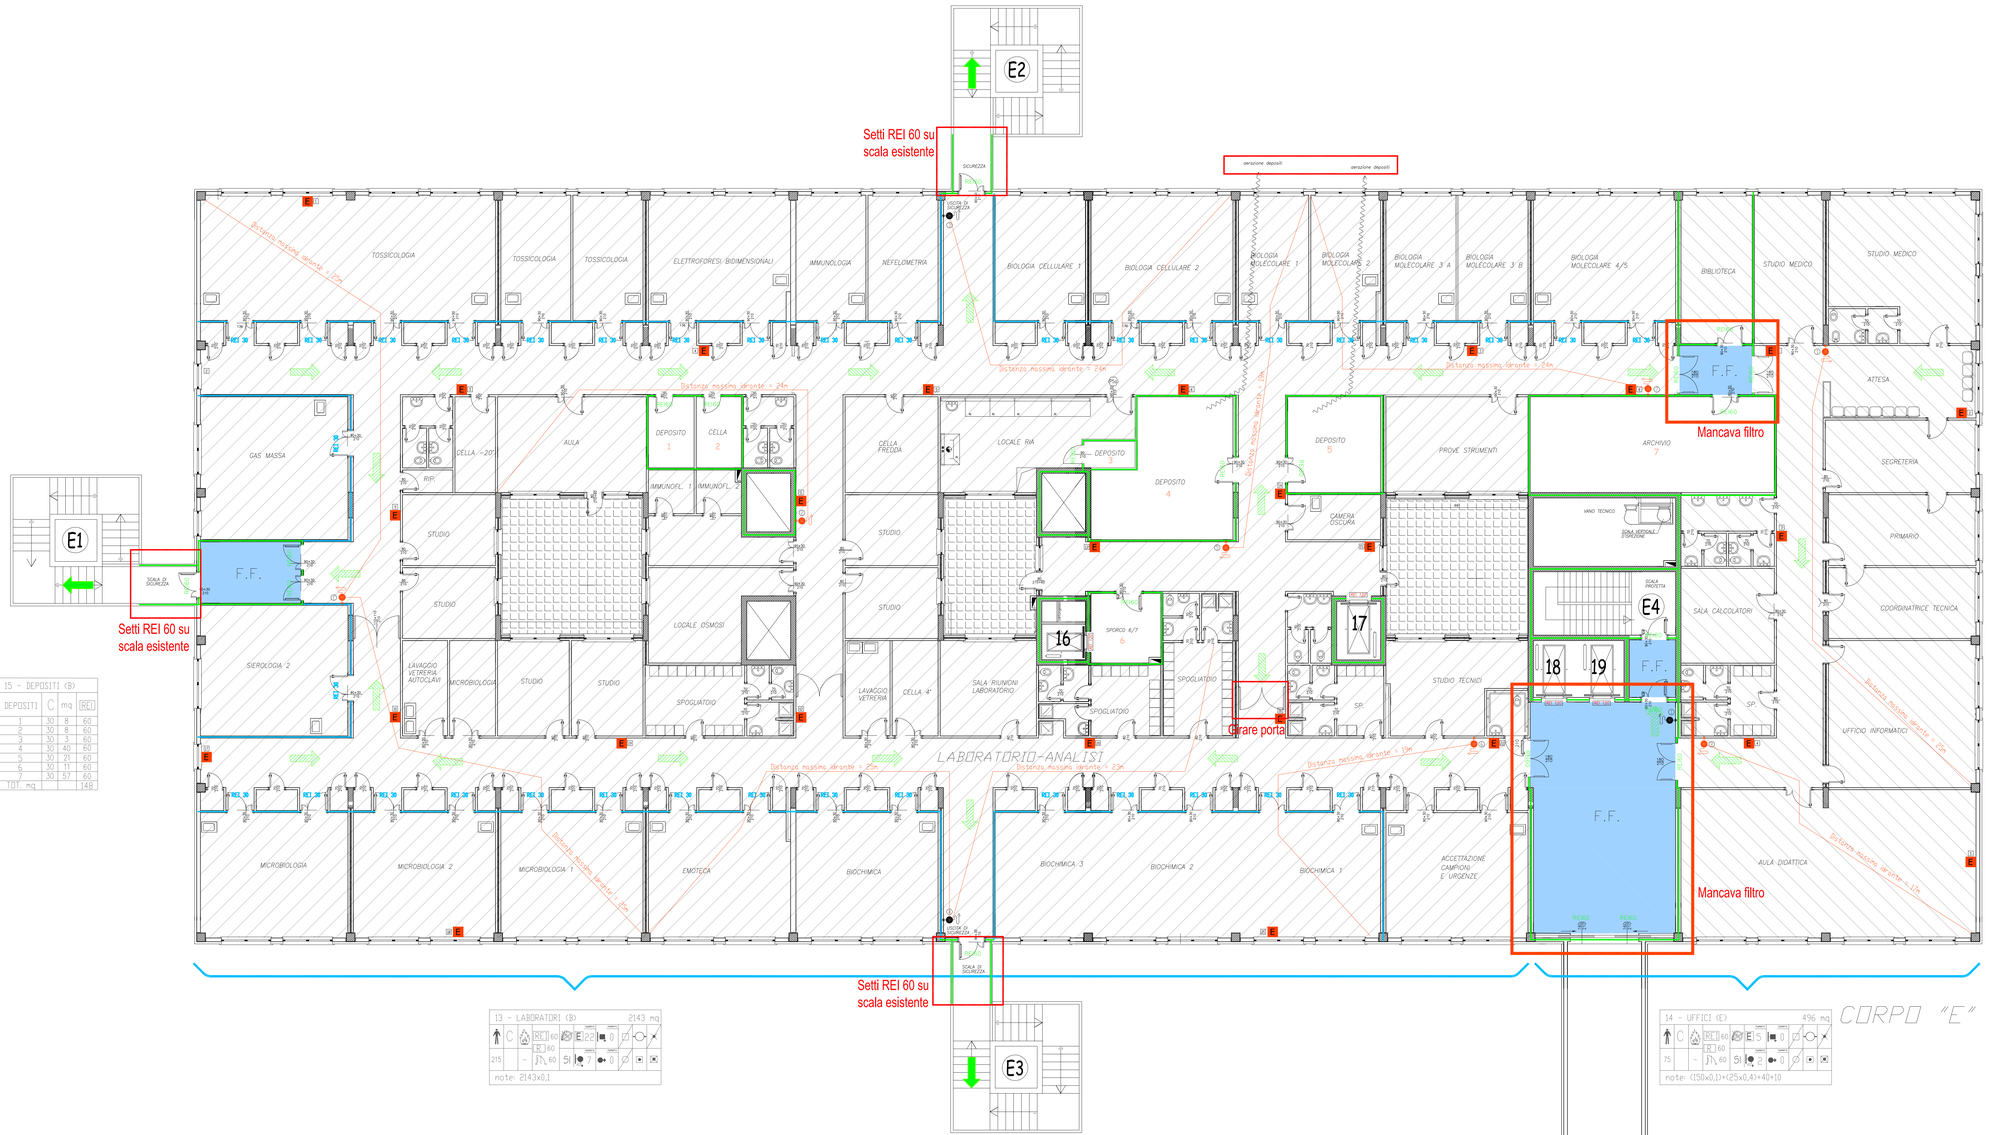

E2
E1
E3
E4
Setti REI 60 su scala esistente
Setti REI 60 su scala esistente
Setti REI 60 su scala esistente
Mancava filtro
Mancava filtro
Girare porta
LABORATORIO-ANALISI
TOSSICOLOGIA
ELETTROFORESI BIDIMENSIONALI
IMMUNOLOGIA
NEFELOMETRIA
BIOLOGIA CELLULARE 1
BIOLOGIA CELLULARE 2
BIOLOGIA MOLECOLARE 1
BIOLOGIA MOLECOLARE 2
BIOLOGIA MOLECOLARE 3 A
BIOLOGIA MOLECOLARE 3 B
BIOLOGIA MOLECOLARE 4/5
BIBLIOTECA
STUDIO MEDICO
ATTESA
SEGRETERIA
PRIMARIO
COORDINATRICE TECNICA
UFFICIO INFORMATICI
AULA DIDATTICA
SALA CALCOLATORI
ARCHIVIO 7
PROVE STRUMENTI
DEPOSITO 5
DEPOSITO 4
DEPOSITO 3
DEPOSITO 2
DEPOSITO 1
CELLA 2
CELLA 1
CELLA FREDDA
LOCALE RIA
CAMERA OSCURA
LOCALE OSMOSI
SPOGLIATOIO
SPORCO 4/7
SALA RIUNIONI LABORATORIO
LAVAGGIO VETRERIA
LAVAGGIO VETRERIA AUTOCLAVI
CELLA -20°
CELLA -4°
AULA
STUDIO
RIP.
IMMUNOFL. 1
IMMUNOFL. 2
GAS MASSA
SIEROLOGIA 2
MICROBIOLOGIA
MICROBIOLOGIA 2
MICROBIOLOGIA 1
EMOTECA
BIOCHIMICA
BIOCHIMICA 3
BIOCHIMICA 2
BIOCHIMICA 1
ACCETTAZIONE CAMPIONI E URGENZE
STUDIO TECNICI
LAVAGGIO
SP.
16
17
18
19
F.F.
Distanza massima deambulatori = 24m
Distanza massima deambulatori = 10m
Distanza massima deambulatori = 20m
Distanza massima deambulatori = 60m
Distanza massima deambulatori = 10m
Distanza massima deambulatori = 20m
Distanza massima deambulatori = 20m
Distanza massima deambulatori = 10