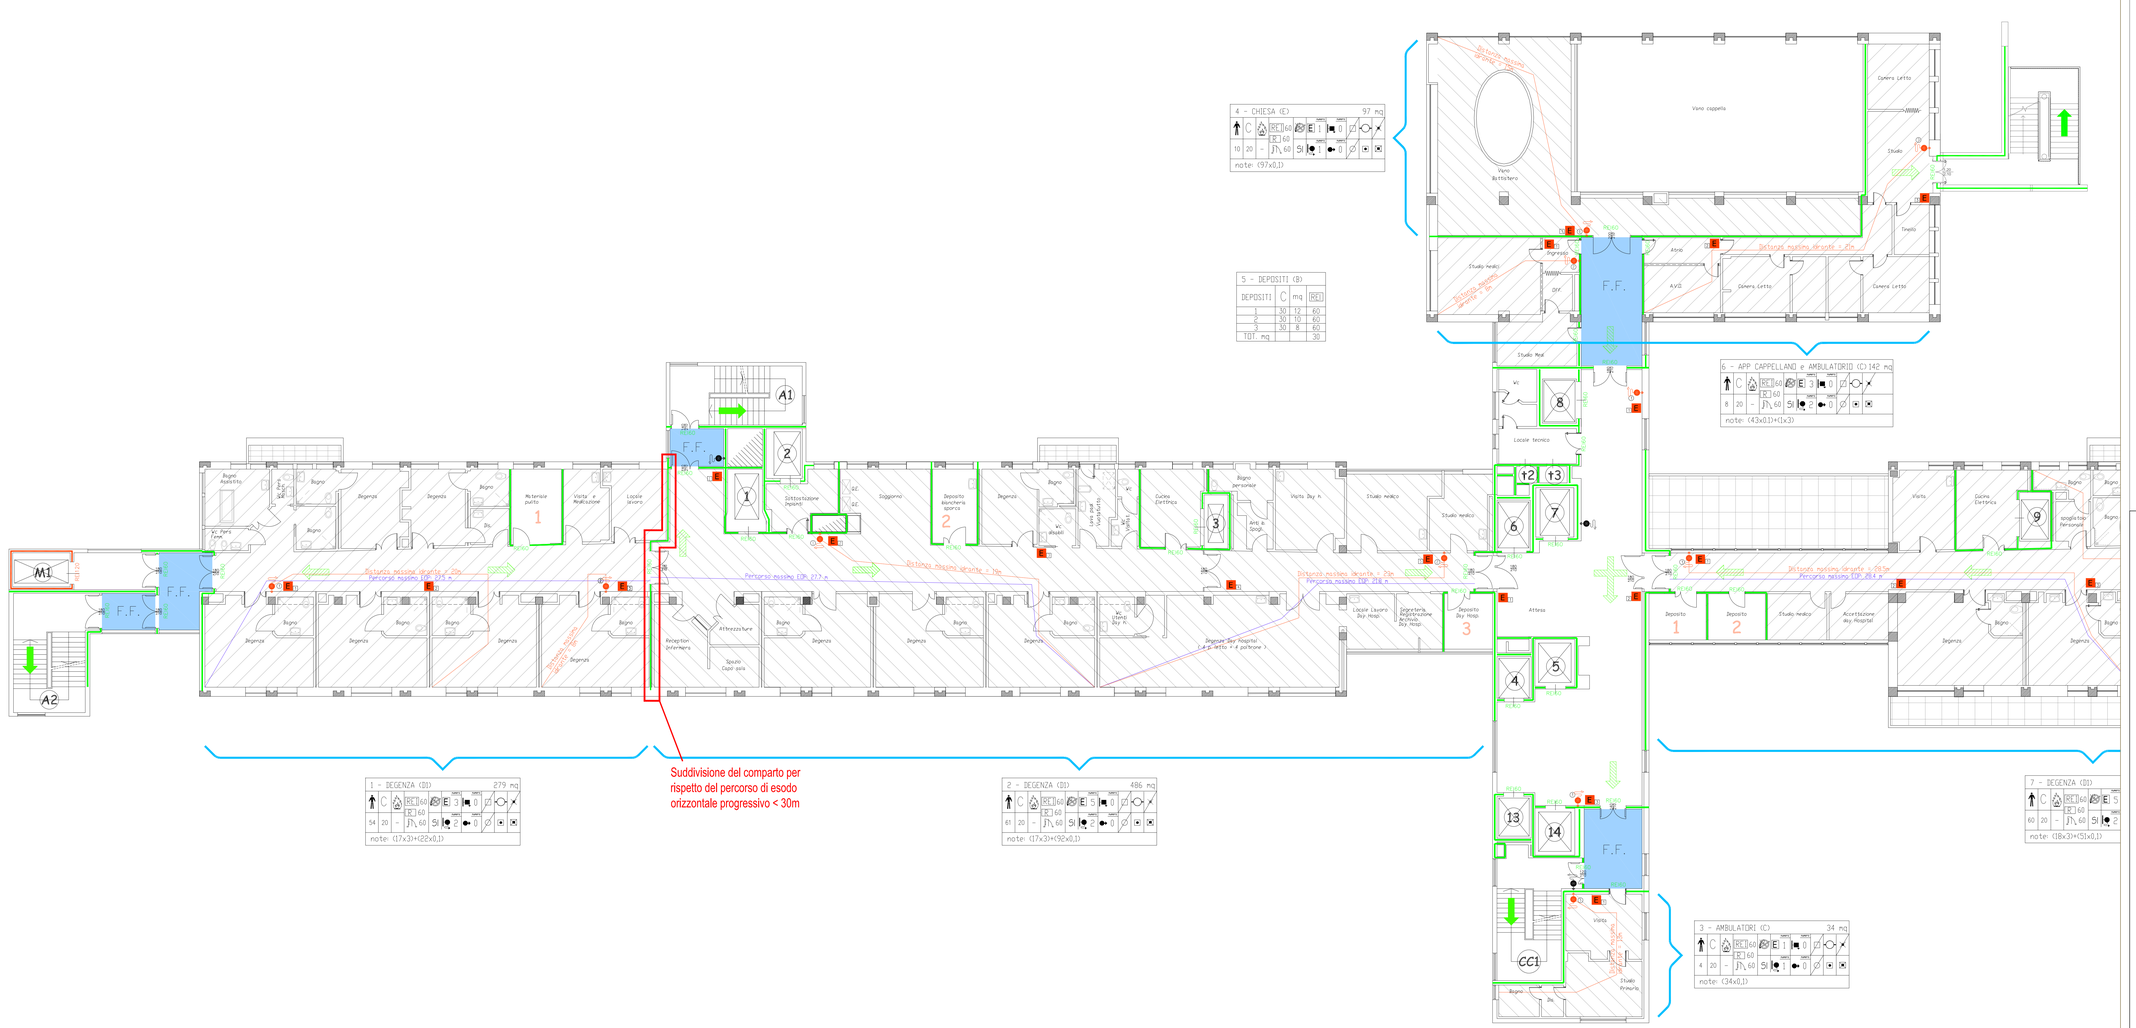

4 - CHIESA (E) 97 mq
note: (97x0,1)
5 - DEPOSITI (B)
DEPOSITI C mq REI
1 30 12 60
2 30 10 60
3 30 8 60
TOT. mq 30
6 - APP CAPPELLANI e AMBULATORIO (C) 142 mq
note: (43x0,1)+(1x3)
1 - DEGENZA (D1) 279 mq
note: (17x3)+(22x0,1)
2 - DEGENZA (D1) 486 mq
note: (17x3)+(92x0,1)
7 - DEGENZA (D1)
note: (18x3)+(51x0,1)
3 - AMBULATORI (C) 34 mq
note: (34x0,1)
Suddivisione del comparto per rispetto del percorso di esodo orizzontale progressivo < 30m
F.F.
Vano cappella
Vano Battistero
Camera Letto
Studio
Ingresso
Atrio
Studio medici
Studio Med
Locale tecnico
Attesa
Deposito 1
Deposito 2
Deposito 3
Studio medico
Accettazione day Hospital
Degenza
Bagno
Soggiorno
Cucina Dietetica
Visita
Studio Primario
Locale Lavoro Day Hospi
Segreteria Amministrazione Archivio Day Hospi
Spogliatoio Personale
Materiale pulito
Visita e Medicazione
Locale lavoro
Deposito Biancheria Sporca
Bagno personale
Studio medico
Day h
Locale Lavoro Day Hospi
Distanza massima raggiungibile = 30m
Distanza massima raggiungibile = 20m
Distanza massima raggiungibile = 25m
Distanza massima raggiungibile = 30m
Distanza massima raggiungibile = 20m
Bagno Assistito
