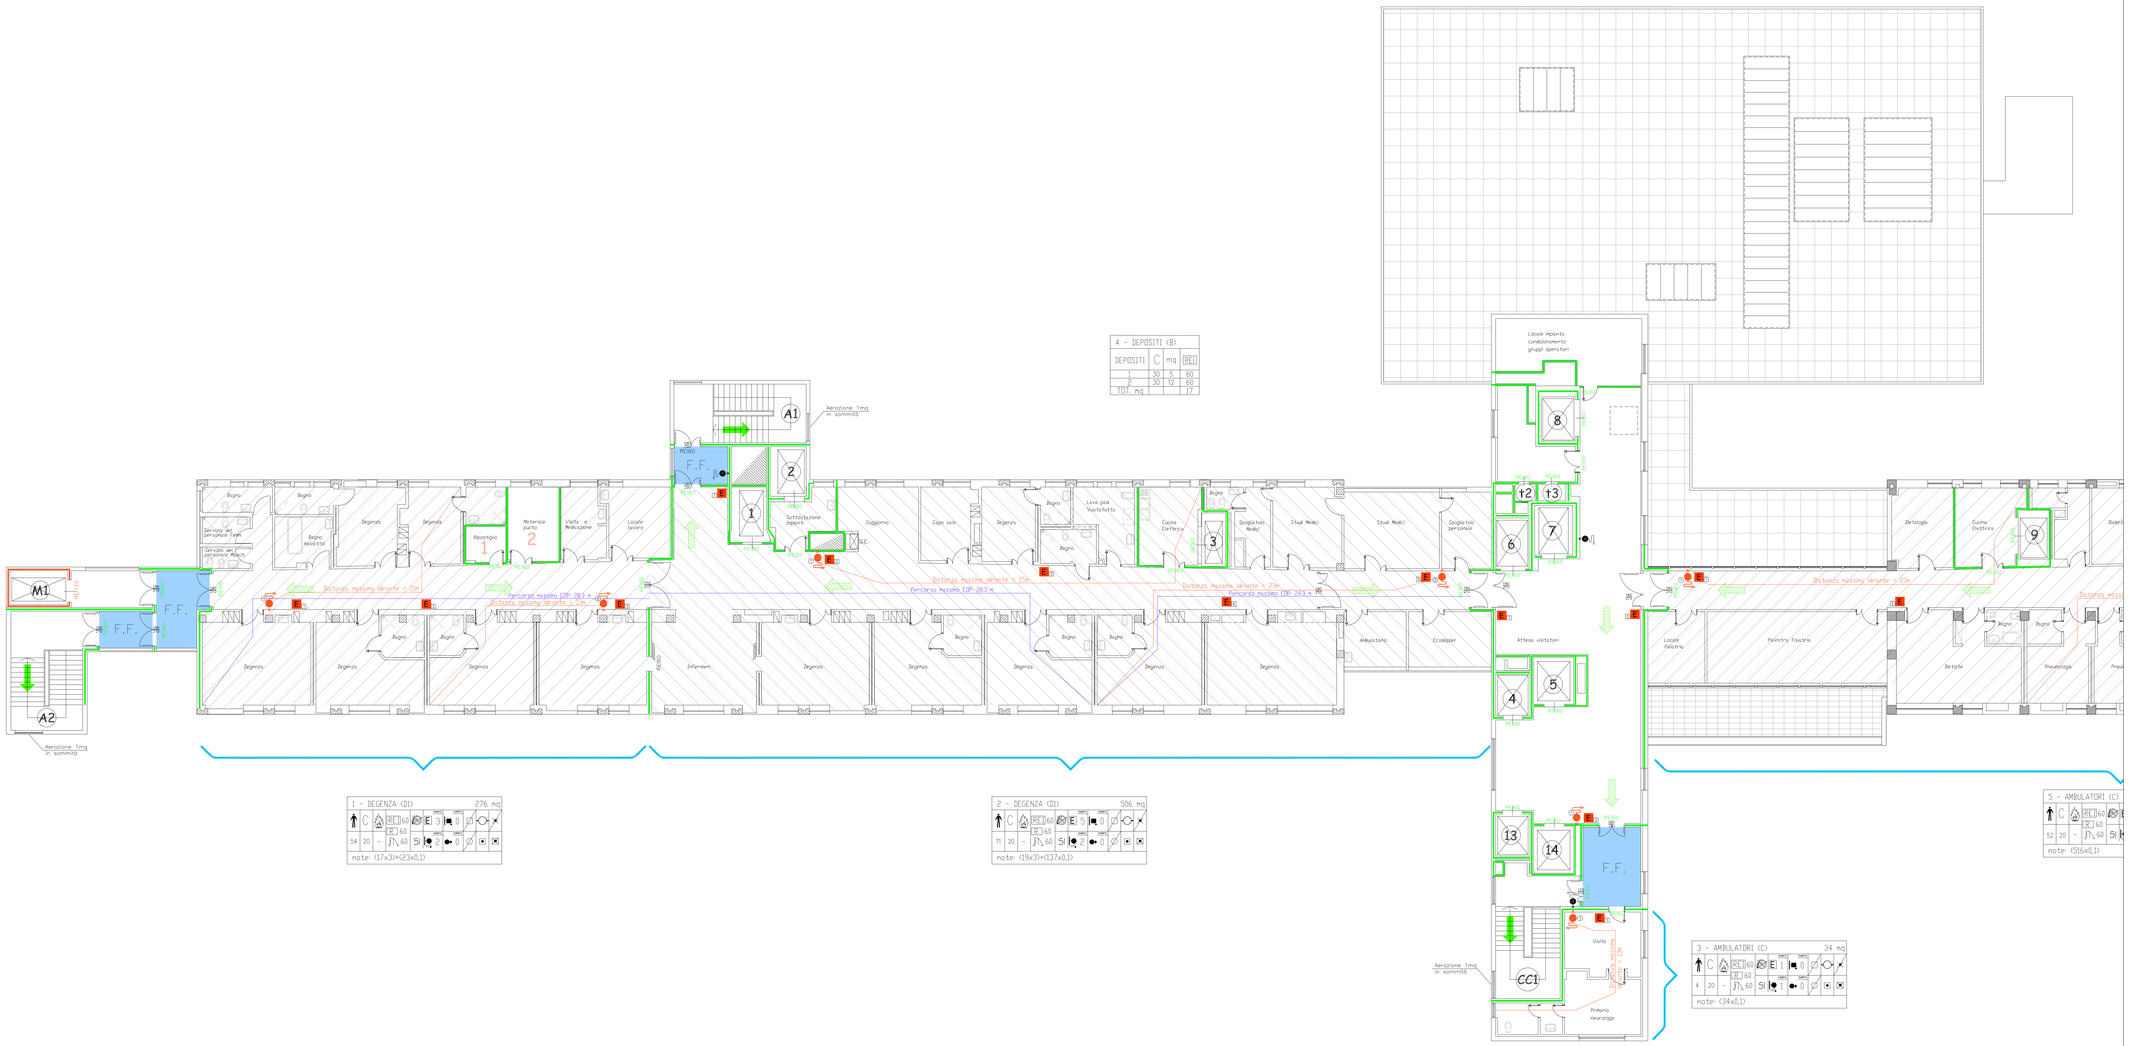


4 - DEPOSITI (B)			
DEPOSITI	C	mq	REI
1	30	5	60
2	30	12	60
TOT mq			17

| 1 - DEGENZA (D1) | | |