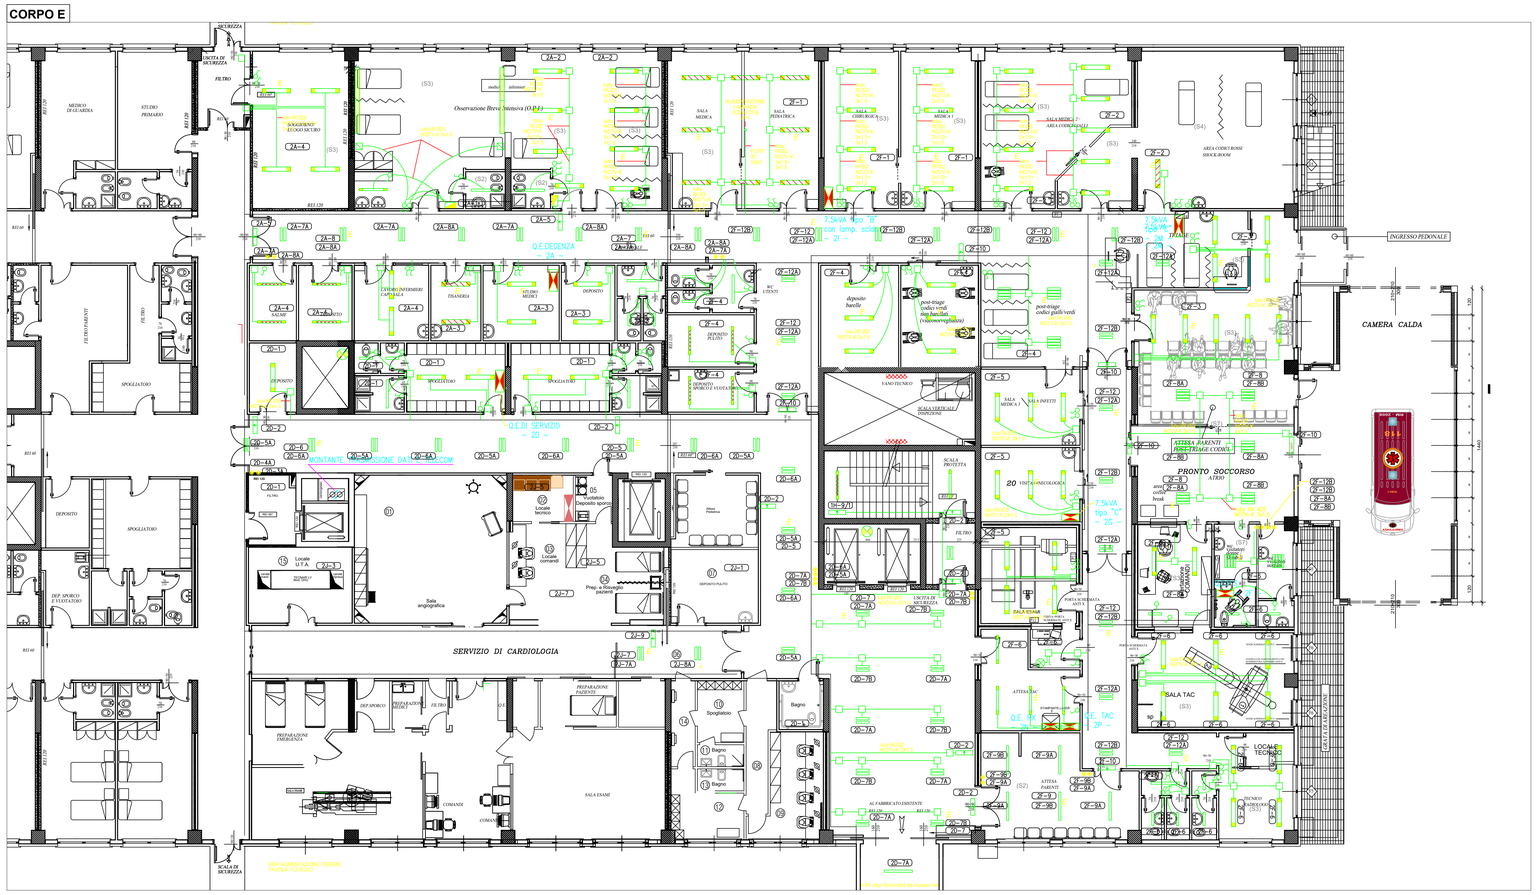
CORPO E


SERVIZIO DI CARDIOLOGIA
Osservazione Breve Intensiva (O.B.I.)
SALA MEDICA
SALA PEDIATRICA
SALA CHIRURGICA
SALA MEDICA 1
SALA MEDICA 2 / AREA CODICI GIALLI
AREA CODICI ROSSI SHOCK-ROOM
CAMERA CALDA
INGRESSO PEDONALE
PRONTO SOCCORSO ATRIO
ATTESA PARENTI POST-TRIAGE CODICI
SALA TAC
SALA ESAMI
SALA MEDICA 3
SALA INFETTI
20 TERAPIA ONCOLOGICA
Q.E. DEGENZA - 2A -
Q.E. DI SERVIZIO - 2D -
Q.E. TAC - 2F -
Q.E. PS - 2C -
7,5KVA Tipo "D" con lamp. sciam. - 2I -
7,5KVA Tipo "C" - 2C -
7,5KVA Tipo "F" - 2M -
MONTANTE TRASMISSIONE DATI E TELEFONI
PER ALIMENTAZIONE VEDERE TAVOLA SUCCESSIVA
Locale tecnico
Locale U.T.A.
Locale comandi
Prep. e Ricovero pazienti
Spogliatoio
Bagno
Deposito sporco
Deposito pulito
Deposito barelle
Deposito sporco/ pulito
Deposito
Spogliatoio
Ufficio infermieri capo sala
Studio medici
Studio primario
Studio medico
Sala angiografica
Sala esami
Comando
Coman.
Preparazione pazienti
Prep. emergenza
Dep. sporco
Filtro
Sala
Scala di sicurezza
Uscita di sicurezza
Scala protetta
Scala verticale distribuzione
Post-triage codici verdi
Post-triage codici gialli/verdi
Attesa pz. barelle
