Sistema Socio Sanitario
Ospedale di Desio
Regione Lombardia
ASST Monza

via Pergolesi ,33
20900 Monza (MB)

Oggetto:

AMPLIAMENTO DEL PRONTO SOCCORSO DEL PRESIDIO OSPEDALIERO DI DESIO
Via Mazzini, 20832 Desio (MB)



Direttore generale	Direttore sanitario	RUP- S.C. Gestione Tecnico Patrimoniale	Direttore generale dei lavori	Imprese aggiudicatarie
Dr. Mario Nicola Francesco Alparone	Dott.ssa Laura Radice	Dott. Ing. Sabrina Piatti		

Progetto Architettonico	Progetto Strutturale	Progetto Impiantistico	Coor. Sic. in fase di Progettazione
Keller Associati S.r.l. Arch. Sergio Carangelo	Keller Associati S.r.l. Ing. Alberto Farioli	Corbellini S.r.l. Ing. Umberto Corbellini Ing. Maurizio Siciliano	Corbellini S.r.l. Ing. Umberto Corbellini

R.T.P.

KELLER ASSOCIATI s.r.l.
Via Inganni, n°84 - 20147 - Milano - Tel./fax 024151049
e_mail: milano@kellerassociati.it

Corbellini srl
Strada 8 n. 6 - Milano, San Felice Tel. 027533344 - fax 027532008
e_mail: info@corbellini.com

Rev	Data	Emesso	Redatto	Controllato	Approvato
0	25.11.19	Emesso per consegna progetto esecutivo	nasole	Carangelo	Carangelo
1	27.11.19	Emesso a seguito di verbale di validazione del 26.11.19	nasole	Carangelo	Carangelo
2	23.12.19	Emesso a seguito di verbale di validazione del 10.12.19	nasole	Carangelo	Carangelo

Progetto esecutivo | **Architettonico**

Pronto soccorso - Corpi E e B - piano terra
Abaco serramenti

Commessa	Fase / Serie / n° elaborato	Revisione
281	4.1.17	2

Scala	Data
1:50	23.12.19

File: 281_4.1.17 rev 2 _23.12.19 - Pronto soccorso Corpi E e B - abaco serramenti

A NORMA DI LEGGE IL PRESENTE ELABORATO NON PUO' ESSERE RIPRODOTTO O COMUNICATO A TERZI SENZA ESPRESSA E PREVENTIVA AUTORIZZAZIONE DEL TITOLARE

RIEPILOGO ABACO SERRAMENTI NUOVI

TIPO	DIMENSIONI	CORPO E	CORPO B	tot.
1	240x210+50	2	-	2
2	90 x 210 cm	4	5	9
2a	80 x 210 cm	1	-	1
2b	80 x 210cm	2	1	3
2c	90 x 210cm	2	-	2
3	80 x 210cm	2	1	3
3a	80 x 210cm	-	4	4
3b	90 x 210 cm	-	3	3
3c	90 x 210 cm	1	-	1
4	120 x 210 cm	6	-	6
4a	120 x 210 cm	-	3	3
4b	120 x 210 cm	1	-	1
5	120 x 210 cm	1	-	1
6	90+90 x 210 cm	1	-	1
6a	60+60 x 210 cm	2	-	2
7	80 x 210 cm	1	1	2
7a	90 x 210 cm	5	7	12
8	90+90 x 210 cm	2	1	3
9	90+30 x 210 cm	1	-	1
9a	90+30 x 210 cm	13	-	13
10	90+30 x 210 cm	1	3	4
10a	90+30 x 210 cm	1	-	1
11	125 x 115 cm	7	-	7
12	60 x 80 cm	2	-	2
13	80+80+90 x 210 cm	-	2	2
13a	60+60+70 x 210 cm	1	-	1
14	90+30 x 210 cm	-	1	1
15	80 x 140 cm	-	1	1
15a	104 x 140 cm	-	4	4
15b	123 x 140 cm	-	2	2
15c	130 x 140 cm	-	1	1
15d	135 x 140 cm	-	4	4
15e	150 x 140 cm	-	18	18
15f	180 x 240 cm	-	1	1

TIPO	DIMENSIONI	CORPO E	CORPO B	tot.
16	80 x 140 cm	-	1	1
16a	104 x 140 cm	-	4	4
16b	123 x 140 cm	-	2	2
16c	130 x 140 cm	-	1	1
16d	135 x 140 cm	-	4	4
16e	150 x 140 cm	-	18	18
17	80 x 80 cm	4	-	4
18	224 x 320 cm	-	1	1
18a	150 x 320 cm	-	1	1
18b	80 x 320 cm	-	1	1
19	230X135 cm	2	-	2

RIEPILOGO ABACO SERRAMENTI ESISTENTI DA RECUPERARE

TIPO	DIMENSIONI	CORPO E	CORPO B	TOTALE
1R	90 x 210 cm	2	-	2
2R	80 x 210cm	1	1	2
3R	90+90 x 210cm	1	-	1

X –*porta nuova*

X –*porta recuperata (da corpo B)*


NOTE GENERALI:

- *Tutte le misure sono da verificarsi in sito; eventuali errori dimensionali sono a carico dell'Appaltatore;*
- *I serramenti, gli accessori ed i campioni di colore dovranno essere forniti preventivamente in cantiere ed avere espressa autorizzazione della D.L.*
- *Il fornitore dovrà verificare con la D.L. il senso di apertura delle porte (mano sinistra o mano destra).*
- *Le dimensioni dei serramenti si intendono come luce netta di passaggio*

Progetto esecutivo	Architettonico	Commessa	Fase / Serie / n° elaborato	Revisione
		281	4.1.17	2
Abaco serramenti		Scala	Pag.	1

A NORMA DI LEGGE IL PRESENTE ELABORATO NON PUO' ESSERE RIPRODOTTO O COMUNICATO A TERZI SENZA ESPRESSA E PREVENTIVA AUTORIZZAZIONE DEL TITOLARE

Simbolo	Descrizione	voce computo
1	*Bussola con due ante scorrevoli automatiche di cui una semifissa, telaio in alluminio con dispositivo antipanico integrale TOS.* *– dimensioni: 240x210cm con apertura motorizzata* *– pannello sandwich superiore cieco (50x240 cm) in alluminio*	**NP.ED05**

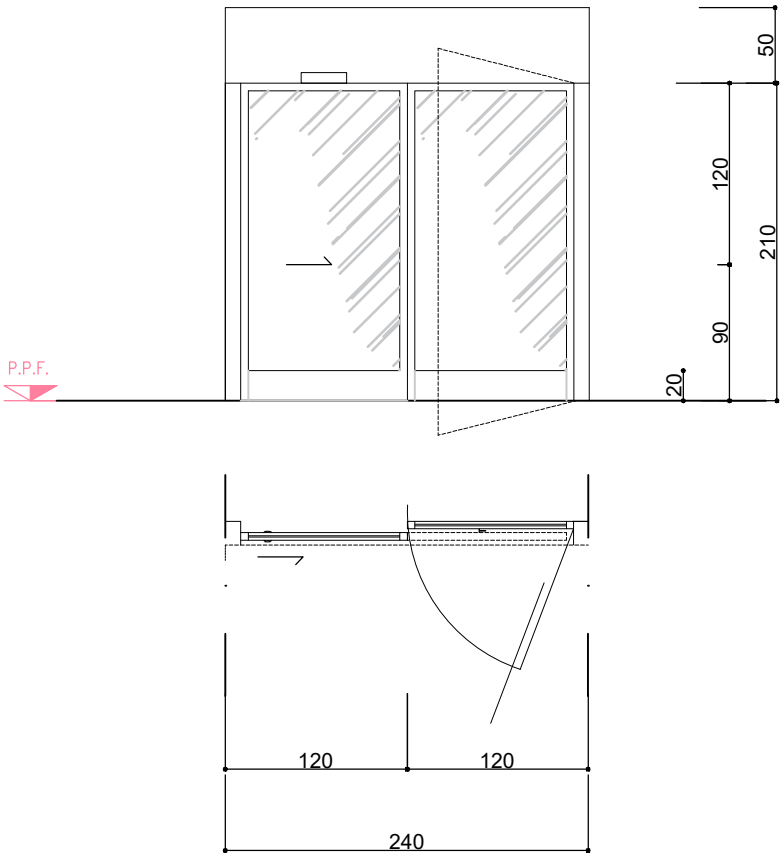



TIPO	DIMENSIONI	corpo E	corpo B	tot.
1	240 x 210+50 cm	2	-	2

Progetto esecutivo	Architettonico	Commessa	Fase / Serie / n° elaborato	Revisione
		281	4.1.17	2
Abaco serramenti		Scala 1:50	Pag. 2	

A NORMA DI LEGGE IL PRESENTE ELABORATO NON PUO' ESSERE RIPRODOTTO O COMUNICATO A TERZI SENZA ESPRESSA E PREVENTIVA AUTORIZZAZIONE DEL TITOLARE

Simbolo	Descrizione	voce computo
2	*Porta a battente con anta singola e con telaio in alluminio, rivestita in laminato melaminico, maniglia in alluminio* *–2 dimensioni 90x210 cm*	**NP.ED09**
2a	*–2d dimensioni: 80x210 cm, con maniglione antipanico lato interno*	**NP.ED09** **1C.09.400.0020.c**
2b	*–2b dimensioni: 80x210 cm, con segnale libero/occupato e apertura di emergenza dell'esterno*	**NP.ED09 NP.ED14**
2c	*–2c dimensioni: 90x210 cm, con serratura elettrica interbloccata, a tenuta termica*	**NP.ED37**

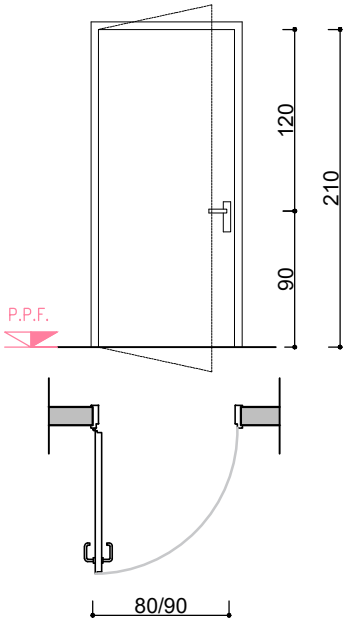

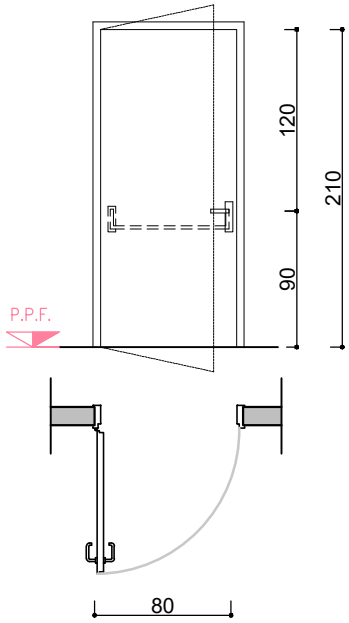


TIPO	DIMENSIONI	corpo E	corpo B	tot.
2	90x210 cm	4	5	9
2a	80x210 cm	1	-	1
2b	80x210 cm	2	1	3
2c	90x210 cm	2	-	2

Progetto esecutivo	Architettonico	Commessa	Fase / Serie / n° elaborato	Revisione
		281	4.1.17	2
Abaco serramenti		Scala 1:50	Pag. 3	

A NORMA DI LEGGE IL PRESENTE ELABORATO NON PUO' ESSERE RIPRODOTTO O COMUNICATO A TERZI SENZA ESPRESSA E PREVENTIVA AUTORIZZAZIONE DEL TITOLARE

Simbolo	Descrizione	voce computo
3	*Porta a scorrere (tipo scrigno), rivestita in laminato plastico e telaio in alluminio – Dimensioni 80x210 cm.*	**NP.ED12**
3a	*Porta a scorrere, con telaio in alluminio con segnale libero/occupato e apertura di emergenza dell'esterno – Dimensioni 80x210 cm.*	
3b	*Porta a scorrere, con telaio in alluminio con segnale libero/occupato e apertura di emergenza dell'esterno – Dimensioni 90x210 cm.*	
3c	*Porta a scorrere (tipo scrigno), rivestita in laminato plastico con telaio in alluminio e apertura di emergenza dell'esterno – Dimensioni 90x210 cm*	

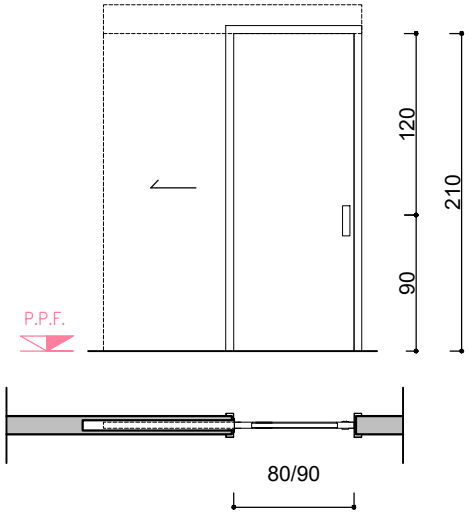


TIPO	DIMENSIONI	corpo E	corpo B	tot.
3	80 x 210 cm	2	1	3
3a	80 x 210 cm	-	4	4
3b	90 x 210 cm	-	3	3
3c	90 x 210 cm	1	-	1

Progetto esecutivo	Architettonico	Commessa	Fase / Serie / n° elaborato	Revisione
		281	4.1.17	2
Abaco serramenti		Scala 1:50	Pag. 4	

A NORMA DI LEGGE IL PRESENTE ELABORATO NON PUO' ESSERE RIPRODOTTO O COMUNICATO A TERZI SENZA ESPRESSA E PREVENTIVA AUTORIZZAZIONE DEL TITOLARE

Simbolo	Descrizione	voce computo
4	*Porta scorrevole con anta singola rivestita in laminato plastico e telaio in alluminio.* *– dimensioni: 120x210 cm con apertura motorizzata e pulsante a fungo*	**NP.ED02**
4a	*Porta scorrevole con anta singola con telaio in alluminio e vetro stratificato 44.2* *– dimensioni: 120x210 cm con apertura motorizzata e pulsante a fungo*	**NP.ED03**
4b	*Porta scorrevole con anta singola rivestita in laminato plastico e telaio in alluminio a tenuta ermetica* *– dimensioni: 120x210 cm con apertura motorizzata e pulsante a fungo*	**NP.ED28**

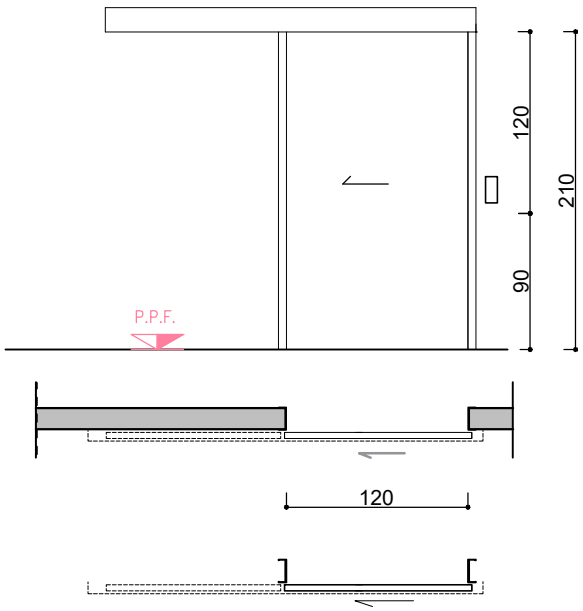


TIPO	DIMENSIONI	corpo E	corpo B	tot.
4	120 x 210 cm	6	-	6
4a	120 x 210 cm	-	3	3
4b	120 x 210 cm	1	-	1

Progetto esecutivo	Architettonico	Commessa	Fase / Serie / n° elaborato	Revisione
		281	4.1.17	2
Abaco serramenti		Scala 1:50	Pag. 5	

A NORMA DI LEGGE IL PRESENTE ELABORATO NON PUO' ESSERE RIPRODOTTO O COMUNICATO A TERZI SENZA ESPRESSA E PREVENTIVA AUTORIZZAZIONE DEL TITOLARE

Simbolo	Descrizione	voce computo
5	*Porta scorrevole con anta singola rivestita in laminato plastico e telaio in alluminio e parte vetrata.* *– dimensioni: 120x210 cm con apertura motorizzata e pulsante a fungo*	**NP.ED07**

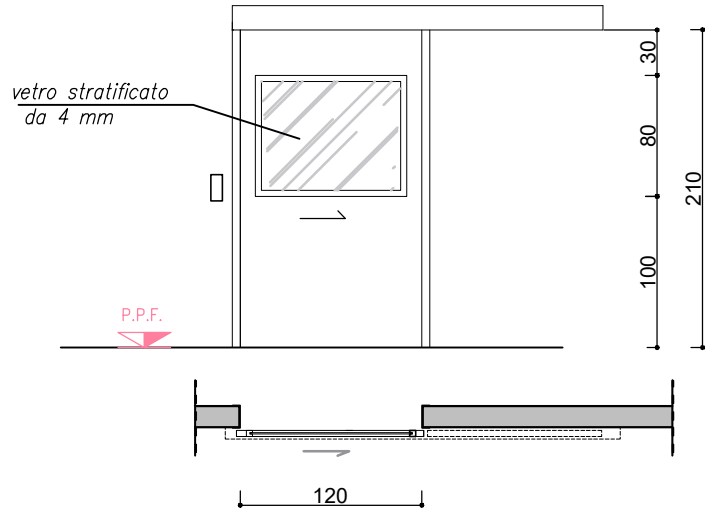


TIPO	DIMENSIONI	corpo E	corpo B	tot.
5	120 x 210 cm	1	-	1

Progetto esecutivo	Architettonico	Commessa	Fase / Serie / n° elaborato	Revisione
		281	4.1.17	2
Abaco serramenti		Scala 1:50	Pag. 6	

A NORMA DI LEGGE IL PRESENTE ELABORATO NON PUO' ESSERE RIPRODOTTO O COMUNICATO A TERZI SENZA ESPRESSA E PREVENTIVA AUTORIZZAZIONE DEL TITOLARE

Simbolo	Descrizione	voce computo
6	*Porta scorrevole con due ante rivestite in laminato plastico e telaio in alluminio, a tenuta ermetica – dimensioni: 90+90x210 cm con apertura motorizzata e pulsante a fungo*	**NP.ED16**
6a	*Porta scorrevole con due ante rivestite in laminato plastico e telaio in alluminio, a tenuta ermetica – dimensioni: 60+60x210 cm con apertura motorizzata e pulsante a fungo*	**NP.ED25**

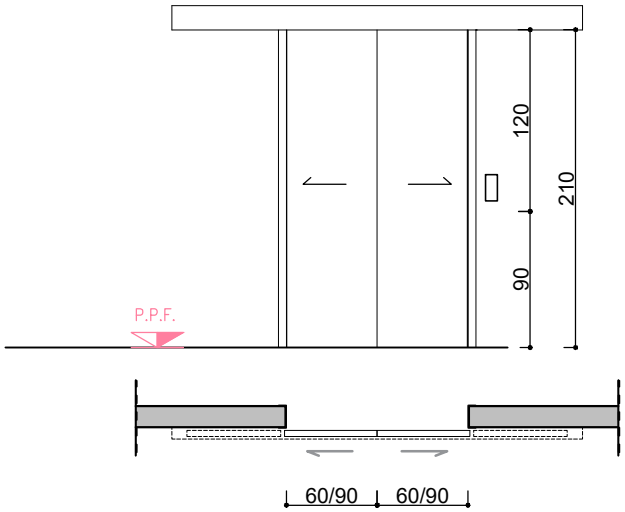


TIPO	DIMENSIONI	corpo E	corpo B	tot.
6	90+90 x 210 cm	1	-	1
6a	60+60x210 cm	2	-	2

Progetto esecutivo	Architettonico	Commessa	Fase / Serie / n° elaborato	Revisione
		281	4.1.17	2
Abaco serramenti		Scala 1:50	Pag. 7	

A NORMA DI LEGGE IL PRESENTE ELABORATO NON PUO' ESSERE RIPRODOTTO O COMUNICATO A TERZI SENZA ESPRESSA E PREVENTIVA AUTORIZZAZIONE DEL TITOLARE

Simbolo	Descrizione	voce computo
7	*Porta tagliafuoco EI 60 a battente ed anta singola con telaio in acciaio. Dimensioni 80 x 210 cm.*	**1C.09.240.0020.b**
7a	*Porta tagliafuoco EI 60 a battente ed anta singola con telaio in acciaio. Dimensioni 90 x 210 cm.*	**1C.09.240.0020.c**

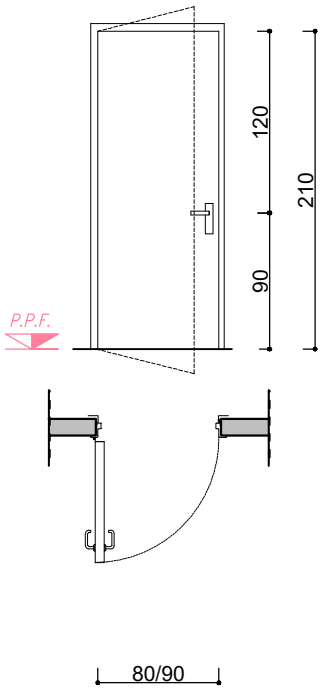


80/90

TIPO	DIMENSIONI	corpo E	corpo B	tot.
7	80x210 cm	1	1	2
7a	90x210 cm	5	7	12

Progetto esecutivo	Architettonico	Commessa	Fase / Serie / n° elaborato	Revisione
		281	4.1.17	2
Abaco serramenti		Scala 1:50	Pag. 8	

A NORMA DI LEGGE IL PRESENTE ELABORATO NON PUO' ESSERE RIPRODOTTO O COMUNICATO A TERZI SENZA ESPRESSA E PREVENTIVA AUTORIZZAZIONE DEL TITOLARE

Simbolo	Descrizione	voce computo
8	*Porta tagliafuoco EI 60 a doppio battente, sistema di regolazione chiusura, elettrocalamita e maniglione antipanico* *Dimensioni 90+90x210 cm*	**1C.09.240.0030.d**

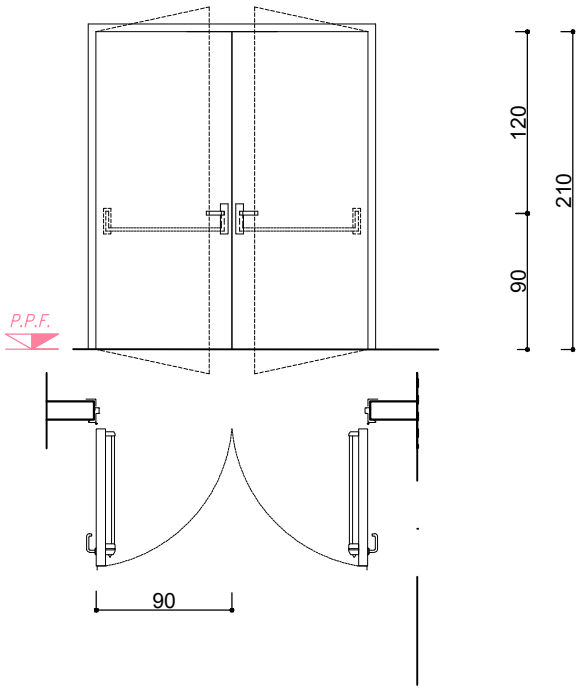


TIPO	DIMENSIONI	corpo E	corpo B	tot.
8	90+90x210 cm	2	1	3

Progetto esecutivo	Architettonico	Commessa	Fase / Serie / n° elaborato	Revisione
		281	4.1.17	2
Abaco serramenti		Scala 1:50	Pag. 9	

A NORMA DI LEGGE IL PRESENTE ELABORATO NON PUO' ESSERE RIPRODOTTO O COMUNICATO A TERZI SENZA ESPRESSA E PREVENTIVA AUTORIZZAZIONE DEL TITOLARE

Simbolo	Descrizione	voce computo
9	*Porta tagliafuoco EI 60 a doppio battente, sistema di regolazione chiusura, visiva, con maniglione antipanico* *Dimensioni 90+30x210 cm*	**1C.09.240.0030.a** **1C.09.260.0010.a**

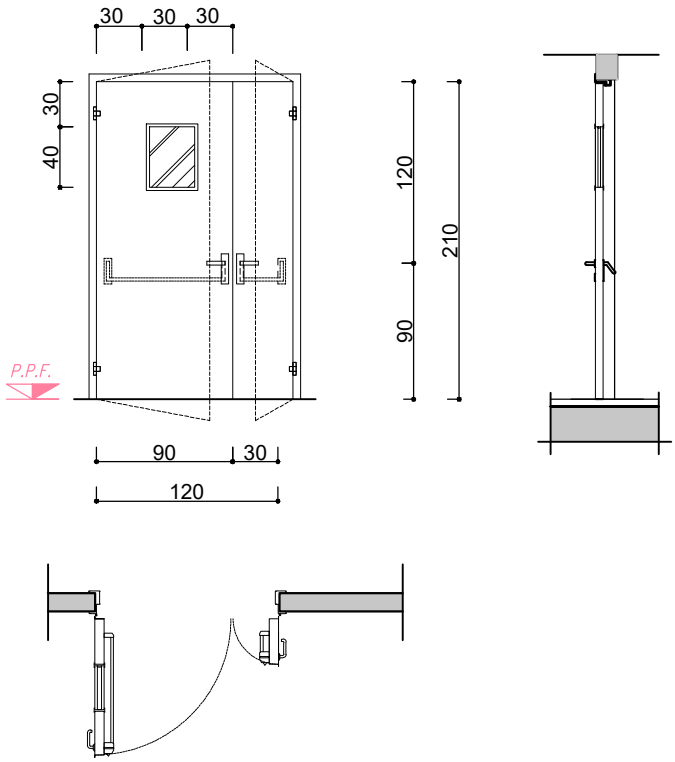


TIPO	DIMENSIONI	corpo E	corpo B	tot.
9	90+30x210 cm	1	-	1

Progetto esecutivo	Architettonico	Commessa	Fase / Serie / n° elaborato	Revisione
		281	4.1.17	2
Abaco serramenti		Scala 1:50	Pag. 10	

A NORMA DI LEGGE IL PRESENTE ELABORATO NON PUO' ESSERE RIPRODOTTO O COMUNICATO A TERZI SENZA ESPRESSA E PREVENTIVA AUTORIZZAZIONE DEL TITOLARE

Simbolo	Descrizione	voce computo
10	*Porta con due ante rivestite in laminato plastico e telaio in alluminio* *Dimensioni 90+30x210 cm*	**NP.ED13**
10a	*Porta con due ante rivestite in laminato plastico e telaio in alluminio con segnale libero occupato* *Dimensioni 90+30x210 cm*	**NP.ED13 - NP.ED14**

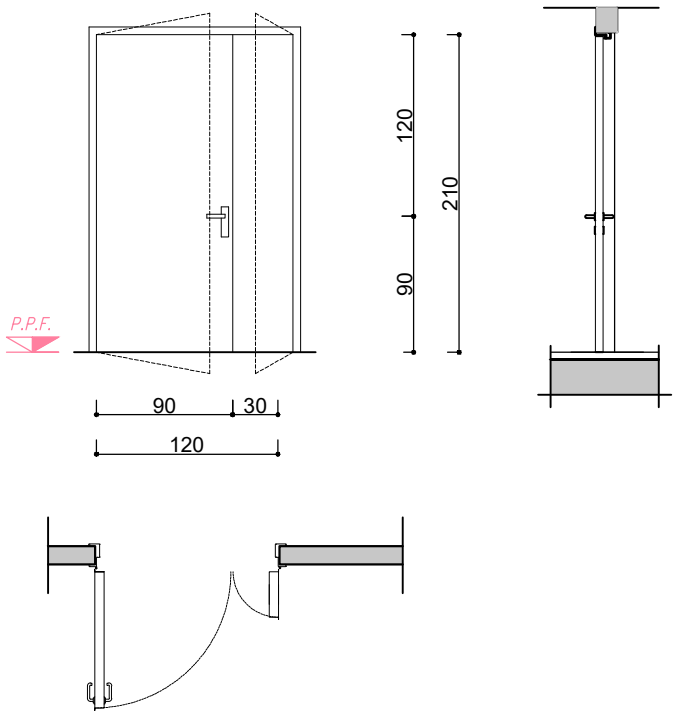


TIPO	DIMENSIONI	corpo E	corpo B	tot.
10	90+30x210 cm	1	3	4
10a	90+30x210 cm	1	-	1

Progetto esecutivo	Architettonico	Commessa	Fase / Serie / n° elaborato	Revisione
		281	4.1.17	2
Abaco serramenti		Scala 1:50	Pag. 11	

A NORMA DI LEGGE IL PRESENTE ELABORATO NON PUO' ESSERE RIPRODOTTO O COMUNICATO A TERZI SENZA ESPRESSA E PREVENTIVA AUTORIZZAZIONE DEL TITOLARE

Simbolo	Descrizione	voce computo
11	*Serramento fisso con telaio in alluminio con vetro stratificato 4+4mm dimensioni: 125 x 110 cm*	**NP.ED11**

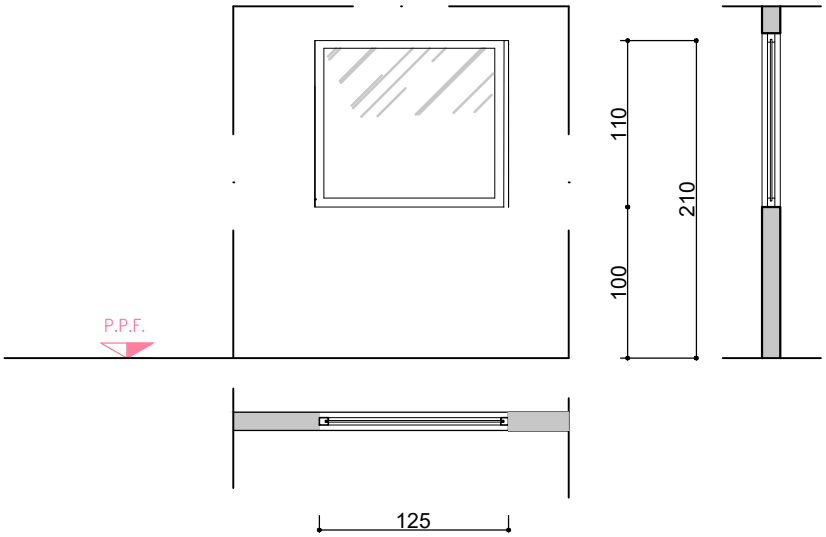


TIPO	DIMENSIONI	corpo E	corpo B	tot.
11	125x115 cm	7	-	7

Progetto esecutivo	Architettonico	Commessa	Fase / Serie / n° elaborato	Revisione
		281	4.1.17	2
Abaco serramenti		Scala 1:50	Pag. 12	

A NORMA DI LEGGE IL PRESENTE ELABORATO NON PUO' ESSERE RIPRODOTTO O COMUNICATO A TERZI SENZA ESPRESSA E PREVENTIVA AUTORIZZAZIONE DEL TITOLARE

Simbolo	Descrizione	voce computo
12	*Serramento fisso con telaio in alluminio e vetro stratificato 4+4mm* *dimensioni: 60 x 80 cm*	**NP.ED18**

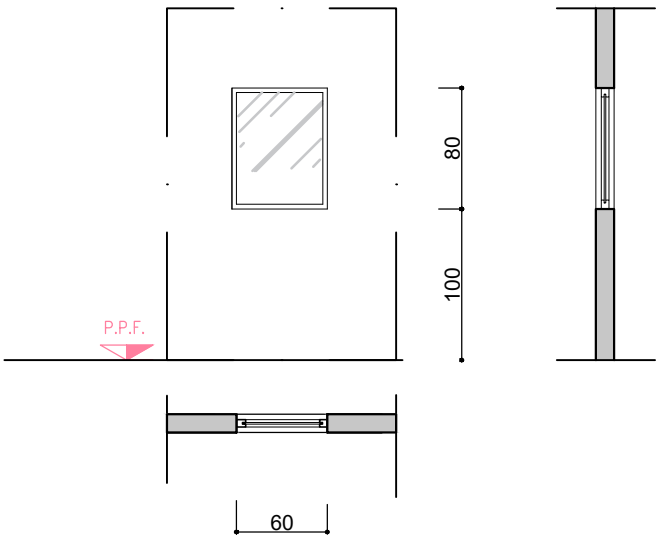


TIPO	DIMENSIONI	corpo E	corpo B	tot.
12	60 x 80 cm	2	-	2

Progetto esecutivo	Architettonico	Commessa	Fase / Serie / n° elaborato	Revisione
		281	4.1.17	2
Abaco serramenti		Scala 1:50	Pag. 13	

A NORMA DI LEGGE IL PRESENTE ELABORATO NON PUO' ESSERE RIPRODOTTO O COMUNICATO A TERZI SENZA ESPRESSA E PREVENTIVA AUTORIZZAZIONE DEL TITOLARE

Simbolo	Descrizione	voce computo
13	*Porta vetrata a tre ante di cui una semifissa e due scorrevoli automatiche a inseguimento, con dispositivo antipanico integrale TOS, telaio in alluminio. Dimensioni 80+80+90x210 cm*	**NP.ED17**
13a	*Porta vetrata a tre ante di cui una semifissa e due scorrevoli automatiche a inseguimento, con dispositivo antipanico integrale TOS, telaio in alluminio. Dimensioni 60+60+70x210 cm*	

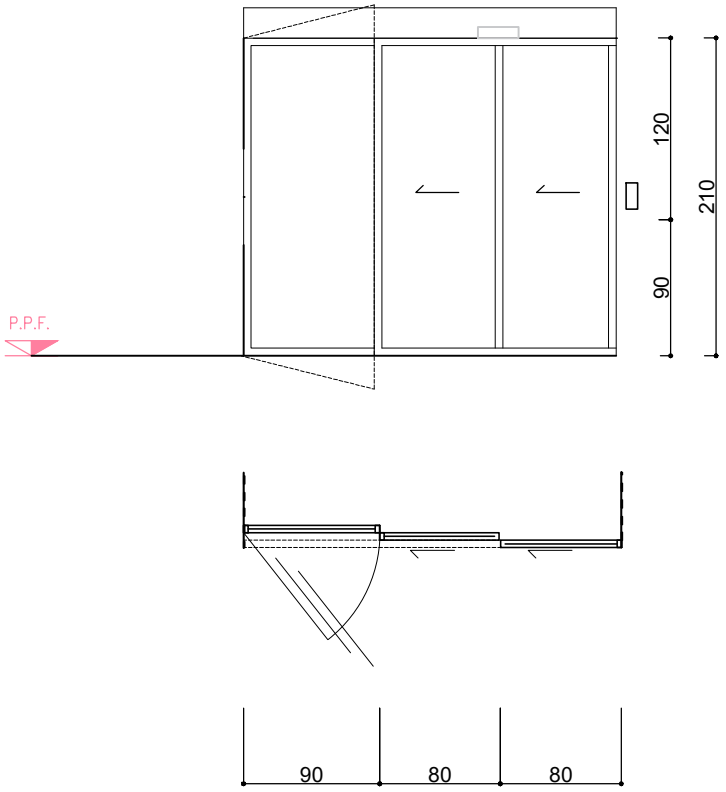


TIPO	DIMENSIONI	corpo E	corpo B	tot.
13	80+80+90 x 210 cm	-	2	2
13a	60+60+70 x 210 cm	1	-	1

Progetto esecutivo	Architettonico	Commessa	Fase / Serie / n° elaborato	Revisione
		281	4.1.17	2
Abaco serramenti		Scala 1:50	Pag. 14	

A NORMA DI LEGGE IL PRESENTE ELABORATO NON PUO' ESSERE RIPRODOTTO O COMUNICATO A TERZI SENZA ESPRESSA E PREVENTIVA AUTORIZZAZIONE DEL TITOLARE

Simbolo	Descrizione	voce computo
14	*Serramento vetrato in alluminio a taglio termico, con vetro termoacustico e maniglione antipanico interno. Dimensioni 90+30x210 cm*	**1C.22.250.0010.e**

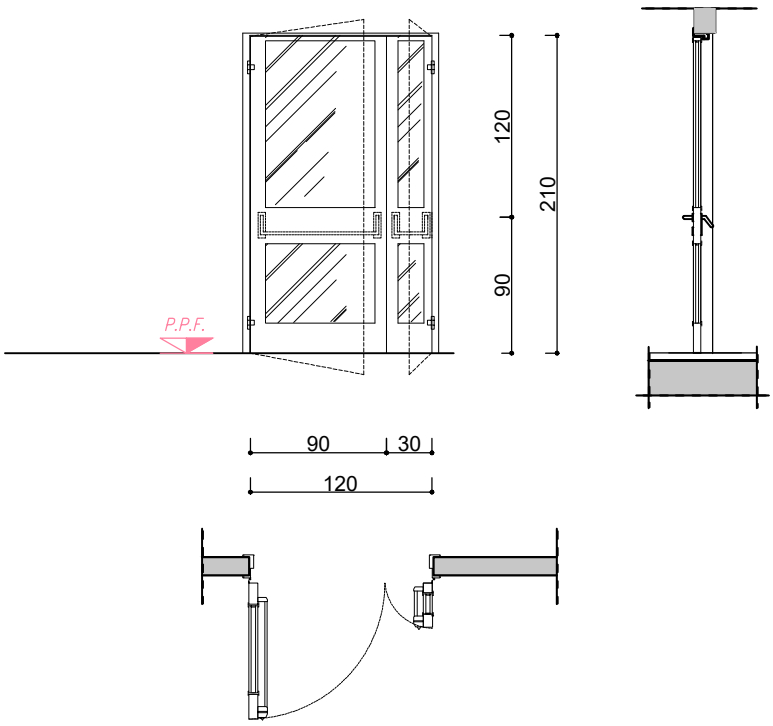


TIPO	DIMENSIONI	corpo E	corpo B	tot.
14	90+30 x 210 cm	-	1	1


Progetto esecutivo	Architettonico	Commessa	Fase / Serie / n° elaborato	Revisione
		281	4.1.17	2
Abaco serramenti		Scala 1:50	Pag. 15	


A NORMA DI LEGGE IL PRESENTE ELABORATO NON PUO' ESSERE RIPRODOTTO O COMUNICATO A TERZI SENZA ESPRESSA E PREVENTIVA AUTORIZZAZIONE DEL TITOLARE

Simbolo	Descrizione	voce computo
15	*Serramento in alluminio a taglio termico, con vetrocamera 44.2/18Argon/ 33.2 Completo di maniglia, davanzale e controdavanzale in alluminio, apertura anche ribalta.* *–dimensioni: 80cmx140cm*	**NP.ED45**
15a	*– dimensioni 104x140*	**NP.ED51**
15b	*– dimensioni 123x140*	**NP.ED49**
15c	*– dimensioni 130x140*	**NP.ED50**
15d	*– dimensioni 135x140*	**NP.ED46**
15e	*– dimensioni 150x140*	**NP.ED48**
15f	*– dimensioni 180x240*	**NP.ED47**

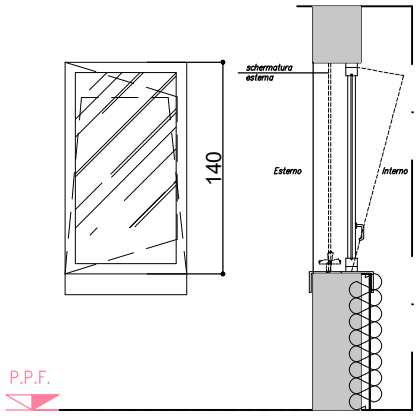



vista esterna 15

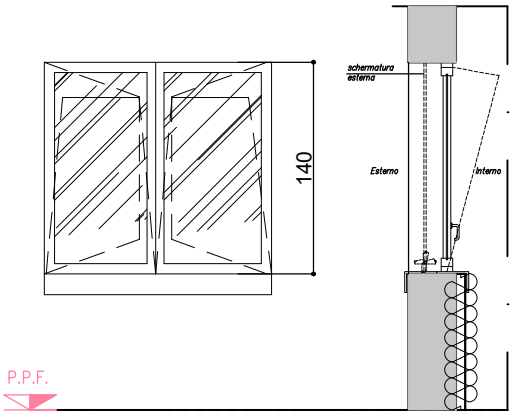


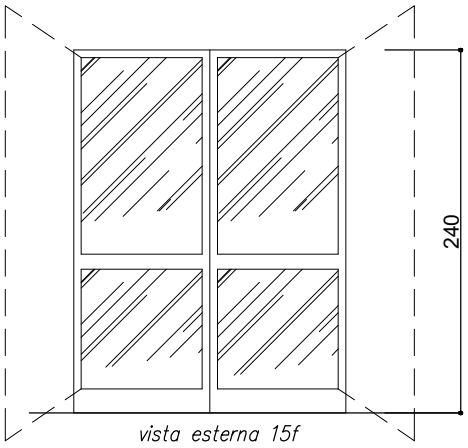

vista esterna 15f

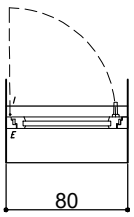

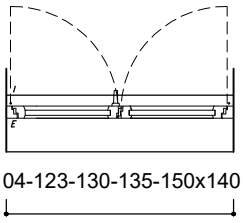

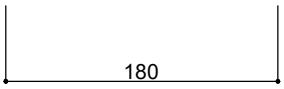


TIPO	DIMENSIONI	corpo E	corpo B	tot.
15	80x140 cm		1	1
15a	104x140 cm		4	4
15b	123x140 cm		2	2
15c	130x140 cm		1	1
15d	135x140 cm		4	4
15e	150x140 cm		18	18
15f	180x240 cm		1	1

Progetto esecutivo	Architettonico	Commessa	Fase / Serie / n° elaborato	Revisione
		281	4.1.17	2
Abaco serramenti		Scala 1:50	Pag. 16	

A NORMA DI LEGGE IL PRESENTE ELABORATO NON PUO' ESSERE RIPRODOTTO O COMUNICATO A TERZI SENZA ESPRESSA E PREVENTIVA AUTORIZZAZIONE DEL TITOLARE

Simbolo	Descrizione	voce computo
16	*schermatura esterna in alluminio composta da tenda di lamelle metalliche orientabili. Funzionamento manuale dimensioni. 80x140cm*	**NP.ED29**
16a	*schermatura esterna in alluminio composta da tenda di lamelle metalliche orientabili. Funzionamento manuale dimensioni. 104x140cm*	**NP.ED30**
16b	*schermatura esterna in alluminio composta da tenda di lamelle metalliche orientabili. Funzionamento manuale dimensioni. 123x140cm*	**NP.ED31**
16c	*schermatura esterna in alluminio composta da tenda di lamelle metalliche orientabili. Funzionamento manuale dimensioni. 130x140cm*	**NP.ED31**
16d	*schermatura esterna in alluminio composta da tenda di lamelle metalliche orientabili. Funzionamento manuale dimensioni. 135x140cm*	**NP.ED32**
16e	*schermatura esterna in alluminio composta da tenda di lamelle metalliche orientabili. Funzionamento manuale dimensioni. 150x140cm*	**NP.ED33**

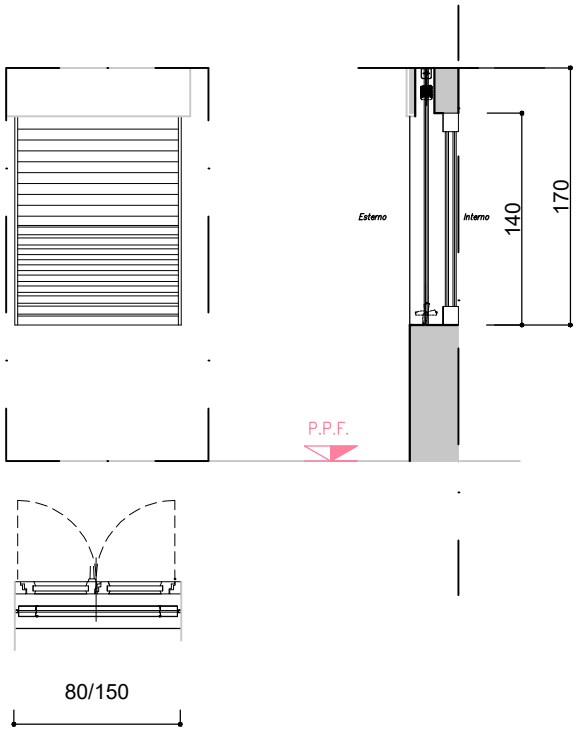


TIPO	DIMENSIONI	corpo E	corpo B	tot.
16	80x140 cm		1	1
16a	104x140 cm		4	4
16b	123x140 cm		2	2
16c	130x140 cm		1	1
16d	135x140 cm		4	4
16e	150x140 cm		18	18

Progetto esecutivo	Architettonico	Commessa	Fase / Serie / n° elaborato	Revisione
		281	4.1.17	2
Abaco serramenti		Scala 1:50	Pag. 17	

A NORMA DI LEGGE IL PRESENTE ELABORATO NON PUO' ESSERE RIPRODOTTO O COMUNICATO A TERZI SENZA ESPRESSA E PREVENTIVA AUTORIZZAZIONE DEL TITOLARE

Simbolo	Descrizione	voce computo
17	*serramento in alluminio con alette parapioggia*	**NP.ED36**

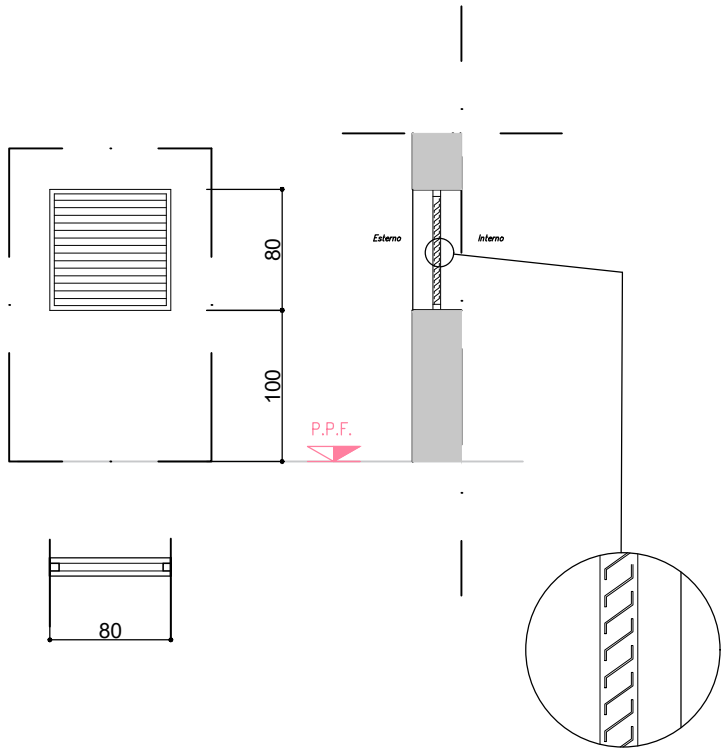


TIPO	DIMENSIONI	corpo E	corpo B	tot.
17	80x80cm	4		4

Progetto esecutivo	Architettonico	Commessa	Fase / Serie / n° elaborato	Revisione
		281	4.1.17	2
Abaco serramenti		Scala 1:50	Pag. 18	

A NORMA DI LEGGE IL PRESENTE ELABORATO NON PUO' ESSERE RIPRODOTTO O COMUNICATO A TERZI SENZA ESPRESSA E PREVENTIVA AUTORIZZAZIONE DEL TITOLARE

Simbolo	Descrizione	voce computo
18	*serramento vetrato in alluminio a tutta altezza 224x320 cm con parte apribile (75+75x140cm) ad anta ribalta*	**NP.ED54**
18a	*-dimensioni 150x320cm, parte apribile 150x140cm e vetro satinato*	**NP.ED53 + 1C.23.650.0010.b**
18b	*-dimensioni 80x320cm, parte apribile 80x140cm e vetro satinato*	**NP.ED52 + 1C.23.650.0010.b**

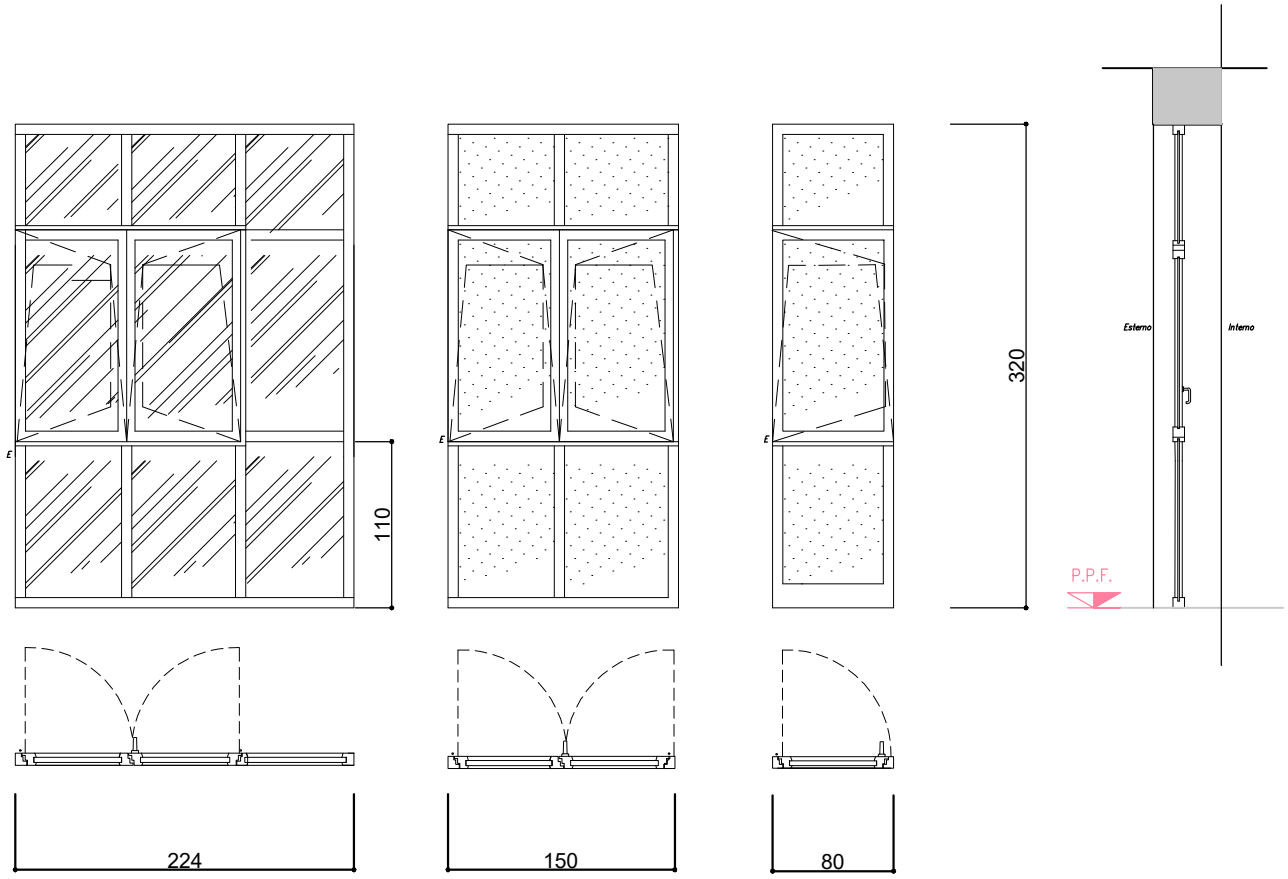



TIPO	DIMENSIONI	corpo E	corpo B	tot.
18	224 x 320 cm	-	1	1
18a	150 x 320 cm	-	1	1
18b	80 x 320 cm	-	1	1

Progetto esecutivo	Architettonico	Commessa	Fase / Serie / n° elaborato	Revisione
		281	4.1.17	2
Abaco serramenti		1:50	Pag.	19

A NORMA DI LEGGE IL PRESENTE ELABORATO NON PUO' ESSERE RIPRODOTTO O COMUNICATO A TERZI SENZA ESPRESSA E PREVENTIVA AUTORIZZAZIONE DEL TITOLARE

Simbolo	Descrizione	voce computo
19	*vetrata fissa REI 60 dimensioni 230x175cm*	**1C.09.350.0050.b**

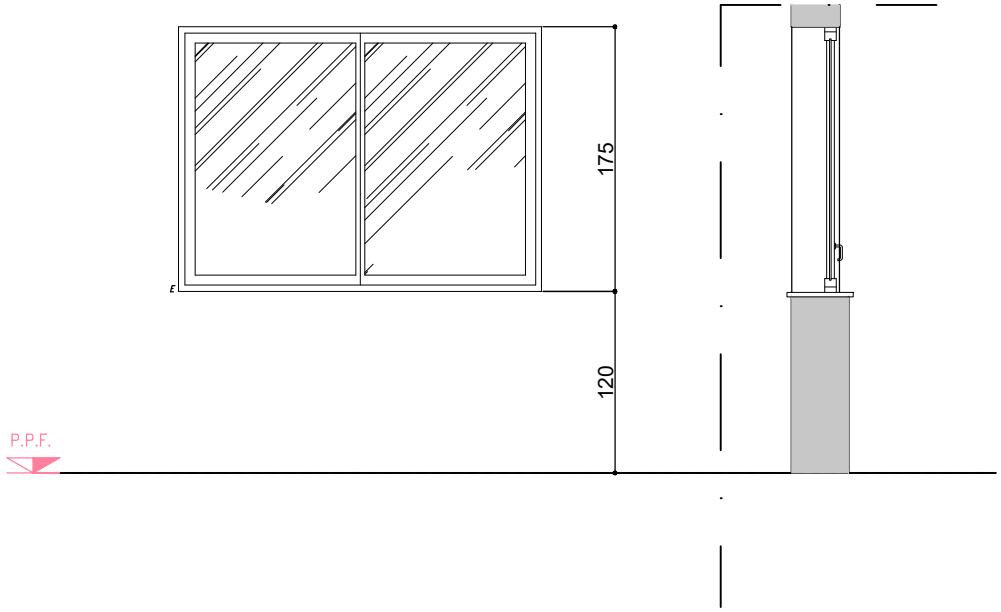

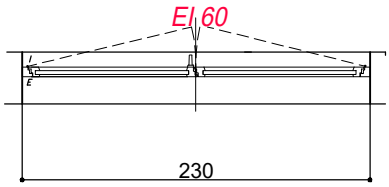


TIPO	DIMENSIONI	corpo E	corpo B	tot.
19	230 x 175 cm	2	-	2

Progetto esecutivo	Architettonico	Commessa	Fase / Serie / n° elaborato	Revisione
		281	4.1.17	2
Abaco serramenti		1:50	Pag.	20

A NORMA DI LEGGE IL PRESENTE ELABORATO NON PUO' ESSERE RIPRODOTTO O COMUNICATO A TERZI SENZA ESPRESSA E PREVENTIVA AUTORIZZAZIONE DEL TITOLARE

Simbolo	Descrizione	voce computo
1R	*Porta a battente con anta singola con segnale libero occupato – dimensioni 90x210 cm*	**NP.ED10+NP.ED41**

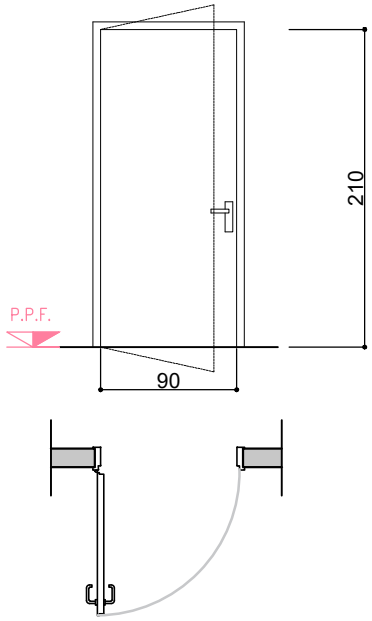


TIPO	DIMENSIONI	corpo E	corpo B	tot.
1R	90x210 cm	2	-	2

Progetto esecutivo	Architettonico	Commessa	Fase / Serie / n° elaborato	Revisione
		281	4.1.17	2
Abaco serramenti		Scala 1:50	Pag. 21	

A NORMA DI LEGGE IL PRESENTE ELABORATO NON PUO' ESSERE RIPRODOTTO O COMUNICATO A TERZI SENZA ESPRESSA E PREVENTIVA AUTORIZZAZIONE DEL TITOLARE

Simbolo	Descrizione	voce computo
2R	*Porta a battente con anta singola e segnale di libero e occupato.* *– dimensioni 80x210 cm*	**NP.ED10+NP.ED41**

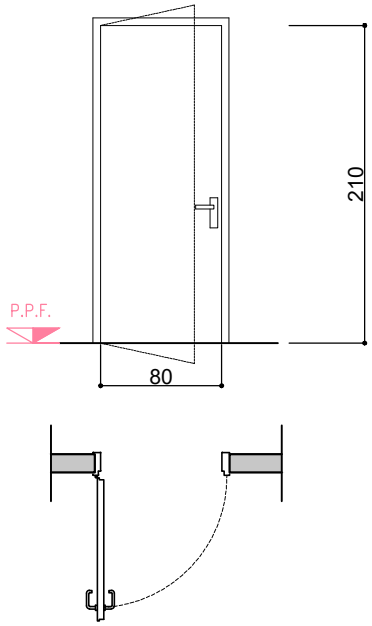


TIPO	DIMENSIONI	corpo E	corpo B	tot.
2R	80x210 cm	1	1	2

Progetto esecutivo	Architettonico	Commessa	Fase / Serie / n° elaborato	Revisione
		281	4.1.17	2
Abaco serramenti		Scala 1:50	Pag. 22	

A NORMA DI LEGGE IL PRESENTE ELABORATO NON PUO' ESSERE RIPRODOTTO O COMUNICATO A TERZI SENZA ESPRESSA E PREVENTIVA AUTORIZZAZIONE DEL TITOLARE

Simbolo	Descrizione	voce computo
3R	*Porta battente REI a doppia anta – dimensioni 90+90x210 cm*	**NP.ED04**

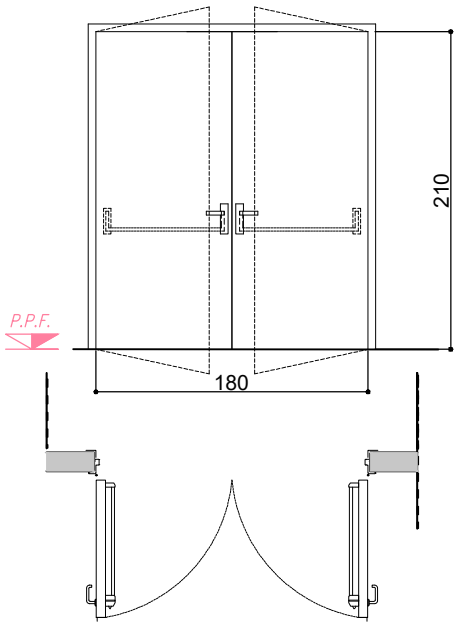

TIPO	DIMENSIONI	corpo E	corpo B	tot.
3R	90+90x210 cm	1	-	1

Progetto esecutivo	Architettonico	Commessa	Fase / Serie / n° elaborato	Revisione
		281	4.1.17	2
Abaco serramenti		Scala 1:50	Pag. 23	

A NORMA DI LEGGE IL PRESENTE ELABORATO NON PUO' ESSERE RIPRODOTTO O COMUNICATO A TERZI SENZA ESPRESSA E PREVENTIVA AUTORIZZAZIONE DEL TITOLARE