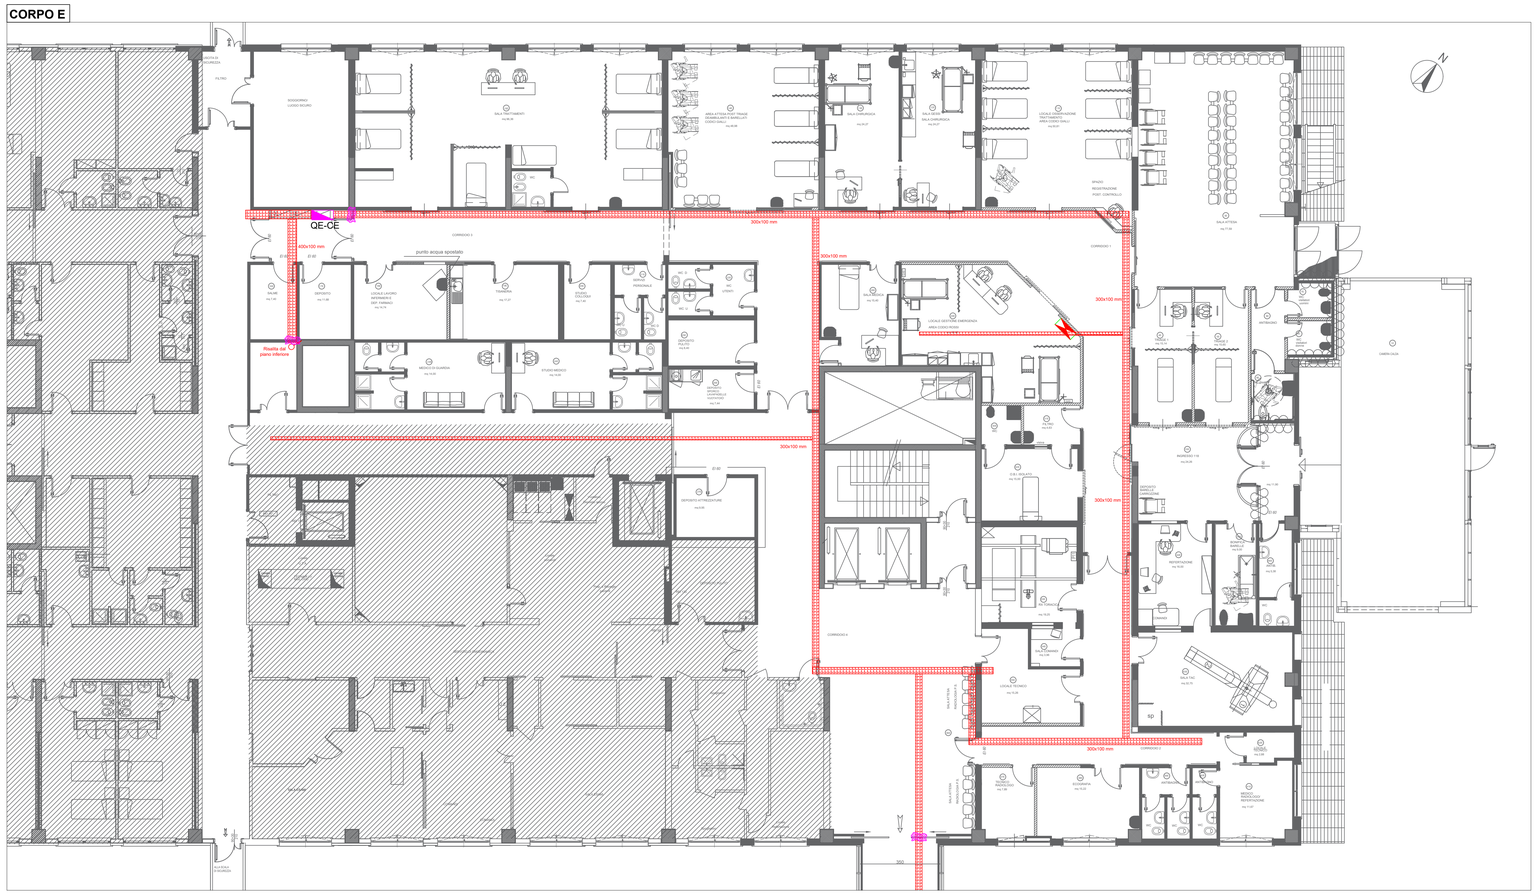
CORPO E


QE-CE
400x100 mm
Risalta dal piano inferiore
punto acqua spostato
300x100 mm
300x100 mm
300x100 mm
300x100 mm
300x100 mm
CORRIDOIO E
SALA ATTESA
SALA ATTESA
SALA ATTESA