


CAVEDI AERAZIONE
PIANTA TIPO SCALA 1:100

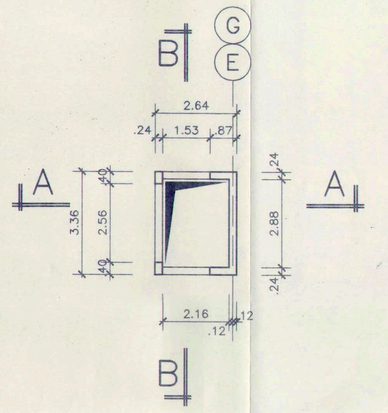


CAVEDIO ASCENSORE MONTACARICHI
PIANTA TIPO SCALA 1:100

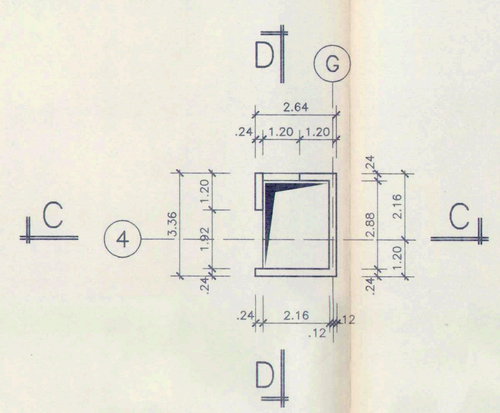


CAVEDIO ASCENSORE
PIANTA TIPO SCALA 1:100

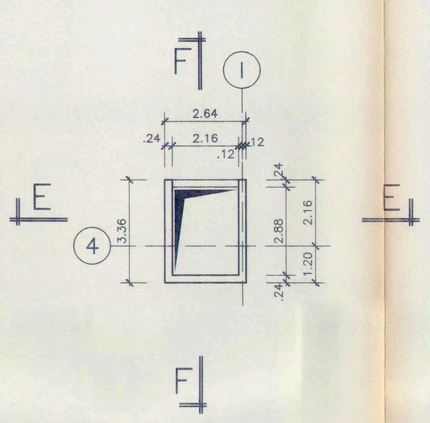


CAVEDIO ASCENSORE/AERAZIONE SCALA
PIANTA TIPO SCALA 1:100

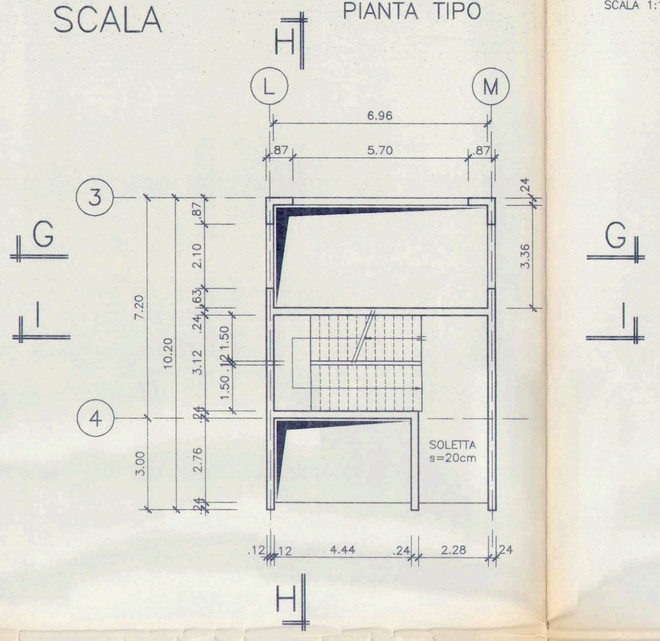


PIANTA A Q.TA +11.30
SCALA 1:100

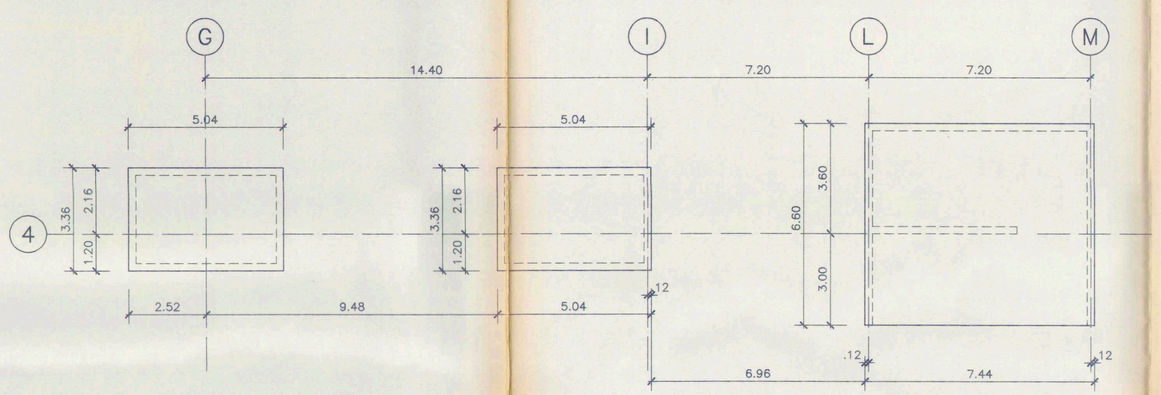


DETTAGLIO RAMPA TIPO
SCALA 1:20

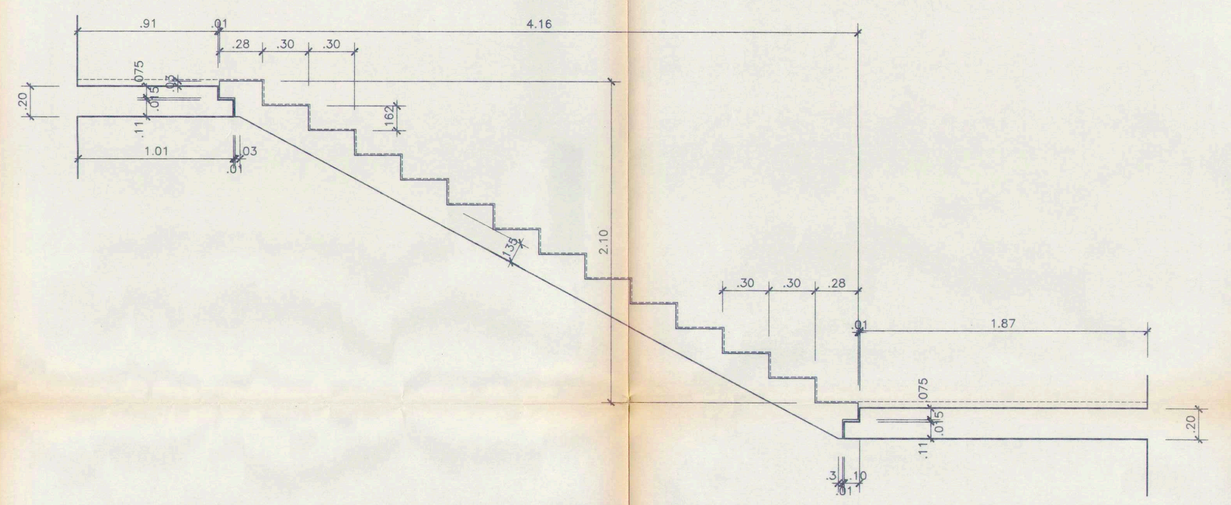


SEZIONE A–A
SCALA 1:100

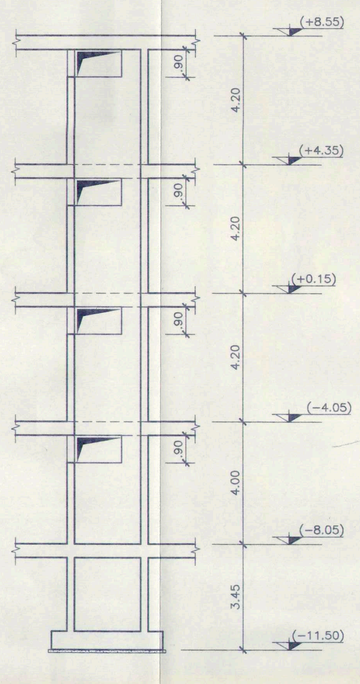


SEZIONE C–C
SCALA 1:100

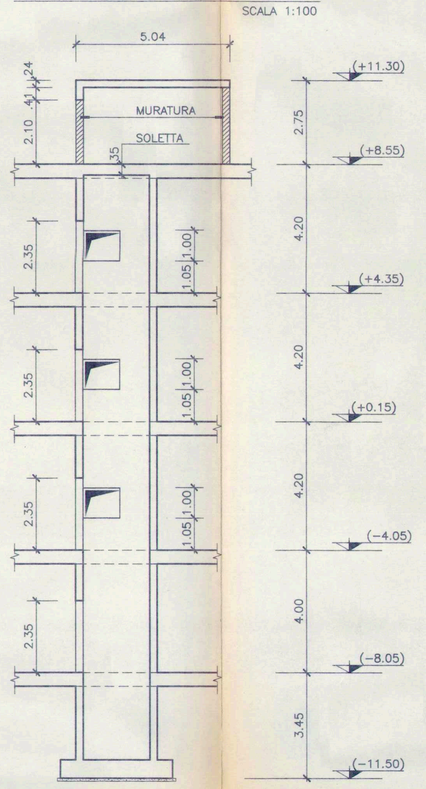


SEZIONE E–E
SCALA 1:100

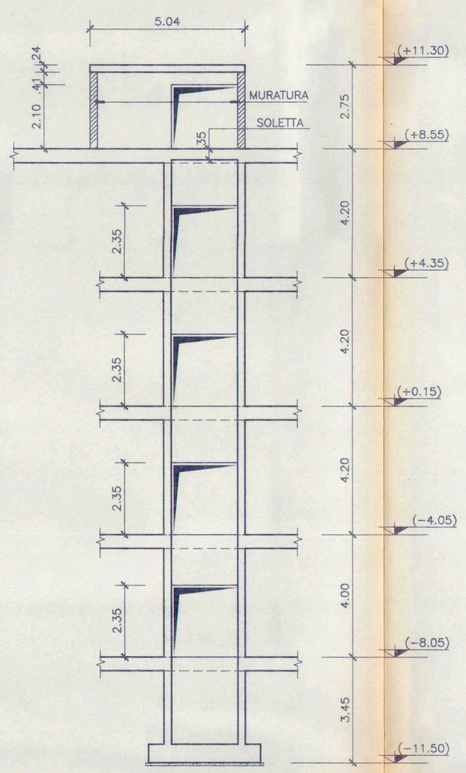


SEZIONE G–G
SCALA 1:100

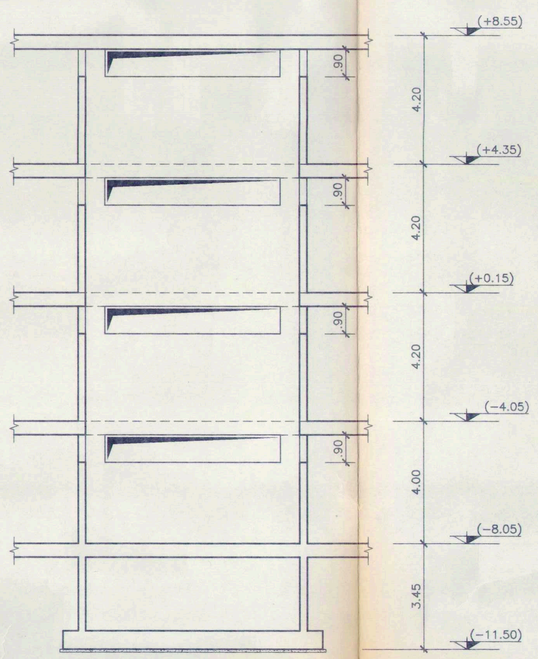


SEZIONE I–I
SCALA 1:50

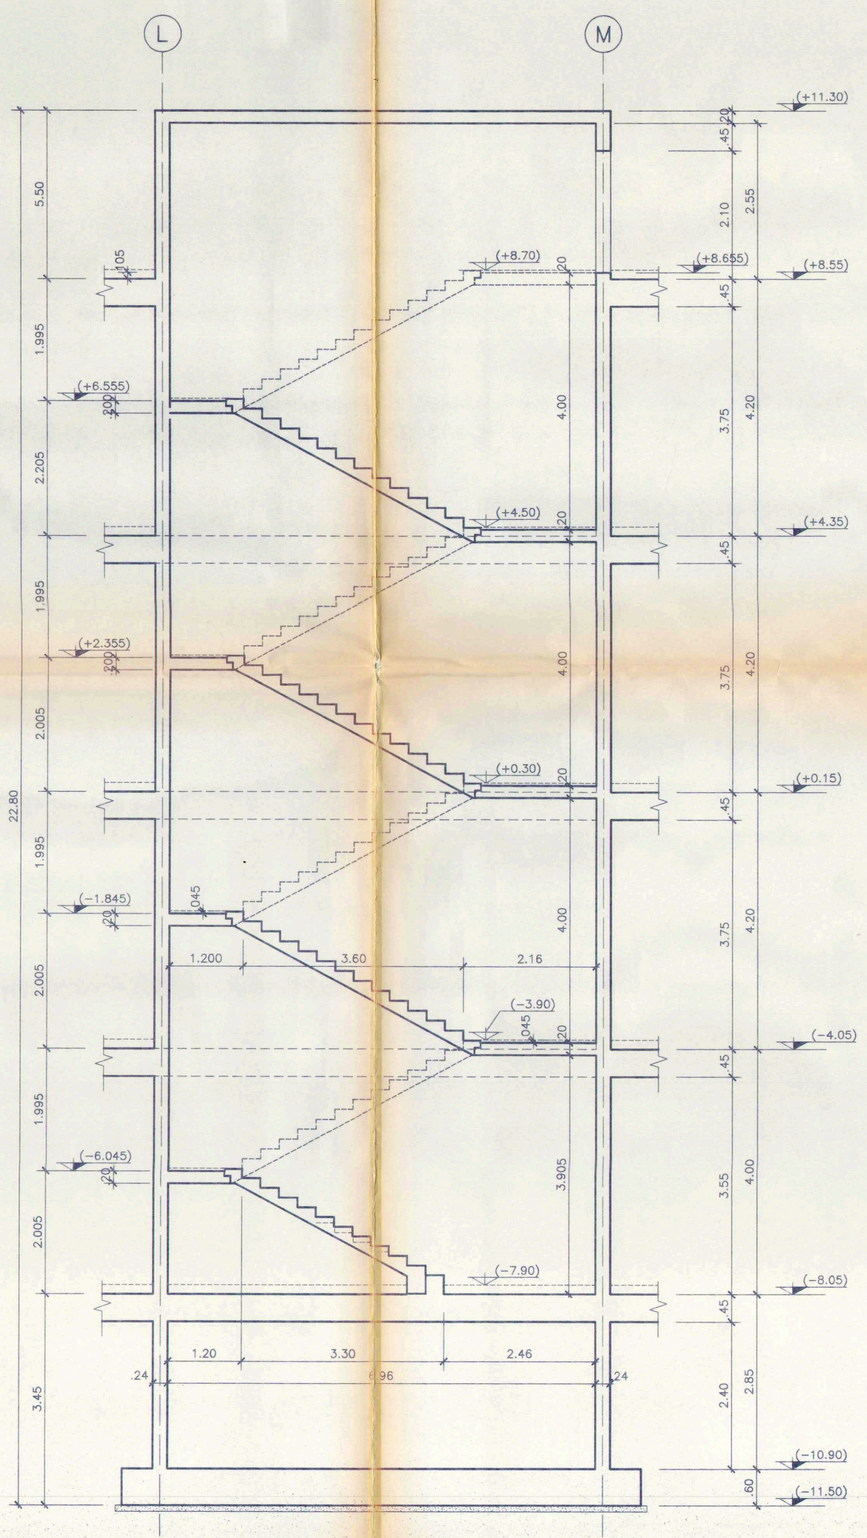


DETTAGLIO PRIMA RAMPA
SCALA 1:20

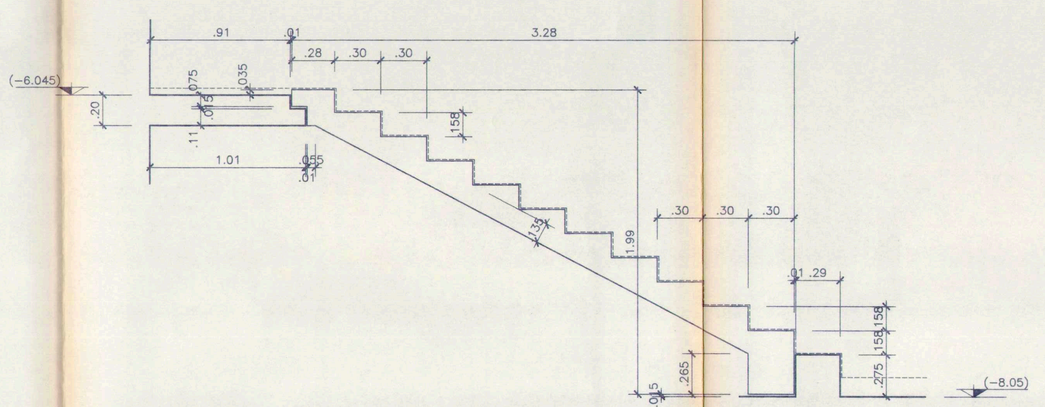


SEZIONE B–B
SCALA 1:100

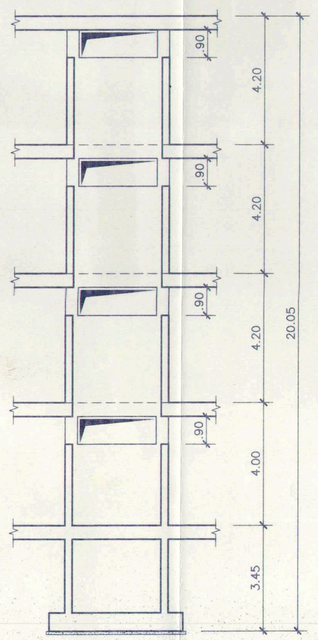


SEZIONE D–D
SCALA 1:100

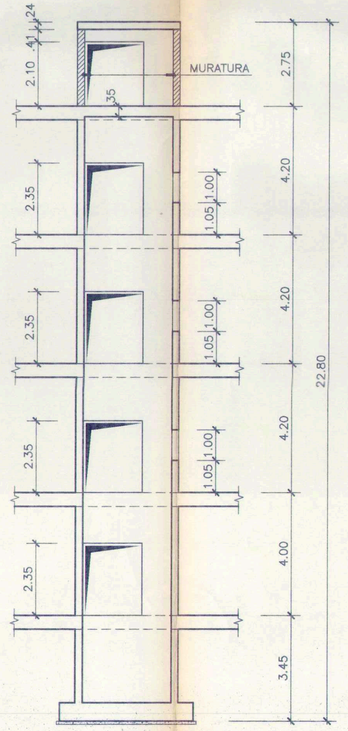

SEZIONE F–F
SCALA 1:100

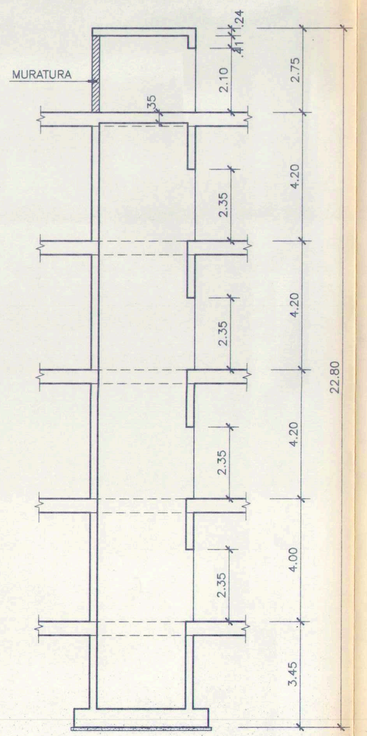

SEZIONE H–H
SCALA 1:100

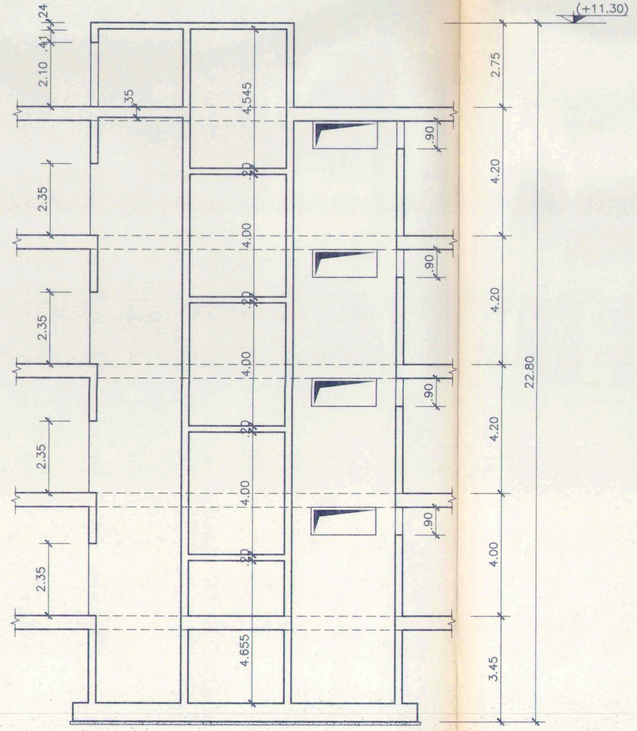

MATERIALI	
CALCESTRUZZO ELEVAZIONE	R'bk ⩾ 300
CALCESTRUZZO FONDAZIONI	R'ck ⩾ 250
CALCESTRUZZO MAGRONI DOSATO A 150 Kg/mc	
ACCIAIO PER ARMATURE	Fe B 44K controllato

REGIONE LOMBARDIA
ASSESSORATO ALLA SANITA'

AZIENDA UNITA' SANITARIA LOCALE N°30 DI DESIO

INTERVENTI DI EDILIZIA SANITARIA EX ART.20 LEGGE 11/03/1988 N°67

AMPLIAMENTO E RISTRUTTURAZIONE
DEL
PRESIDIO OSPEDALIERO
DI
DESIO (MI)

PROGETTO ESECUTIVO

RAGGRUPPAMENTO TEMPORANEO D'IMPRESE
CAPOGRUPPO MANDATARIA

STUDIO SPECA
CENTRO DI INGEGNERIA

INGEGNERI ASSOCIATI S.p.A.
- Roma -

OGGETTO :
PROGETTO STRUTTURALE
PIANTE E SEZIONI DEI CAVEDI E DELLA SCALA

SCALA 1:100/20/10

DATA 26 MARZO '96

DISEGNO N° S|1|2

SOSTITUISCE DISEGNO N°

SOSTITUISCE DISEGNO N°

N°	DATA	DESCRIZIONE	VISTO	POS. ARCH.