


CAVEDI AERAZIONE
PIANTA TIPO SCALA 1:50

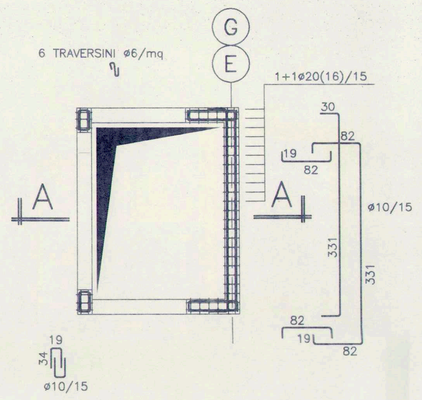


SEZIONE TIPO
SCALA 1:50

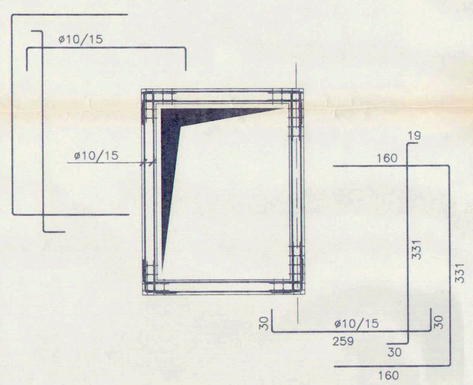


SEZIONE A–A
SCALA 1:50

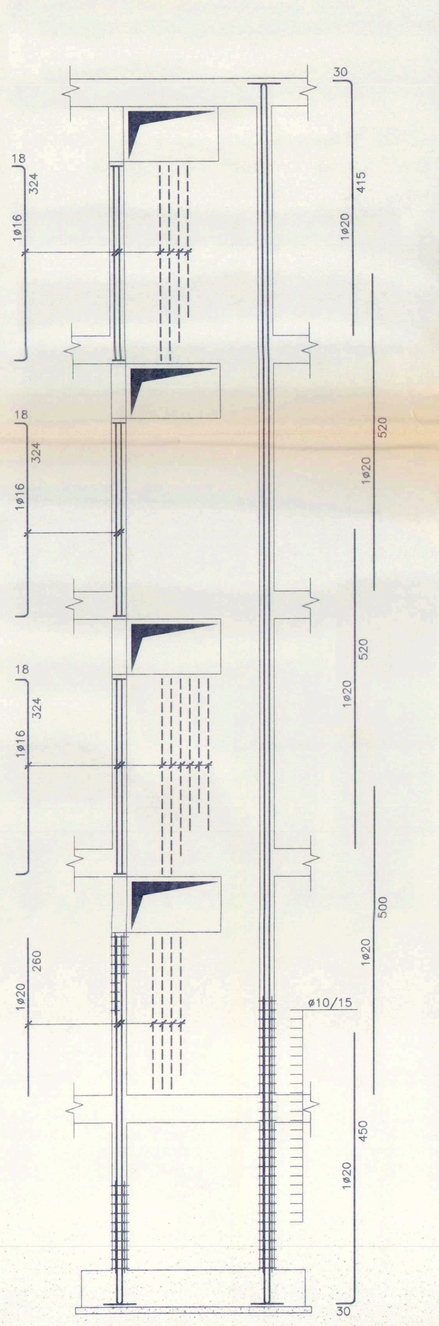


CAVEDIO ASCENSORE MONTACARICHI
PIANTA TIPO SCALA 1:50

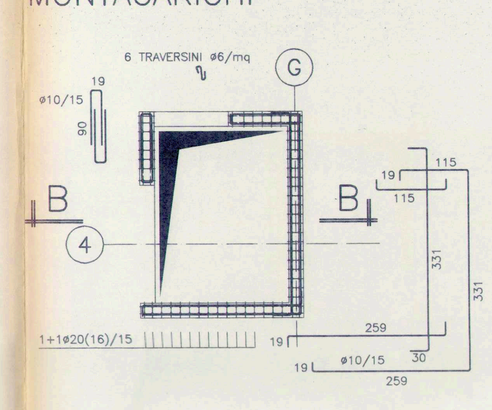


SOLETTA DI COPERTURA
SCALA 1:50

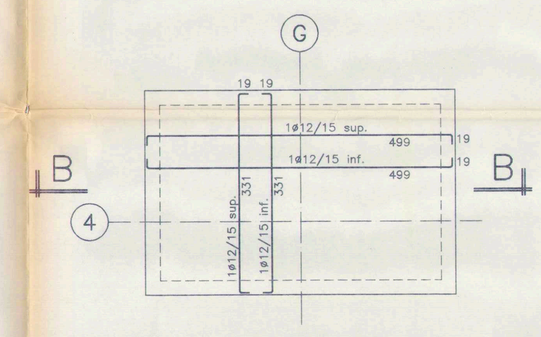


SEZIONE B–B
SCALA 1:50

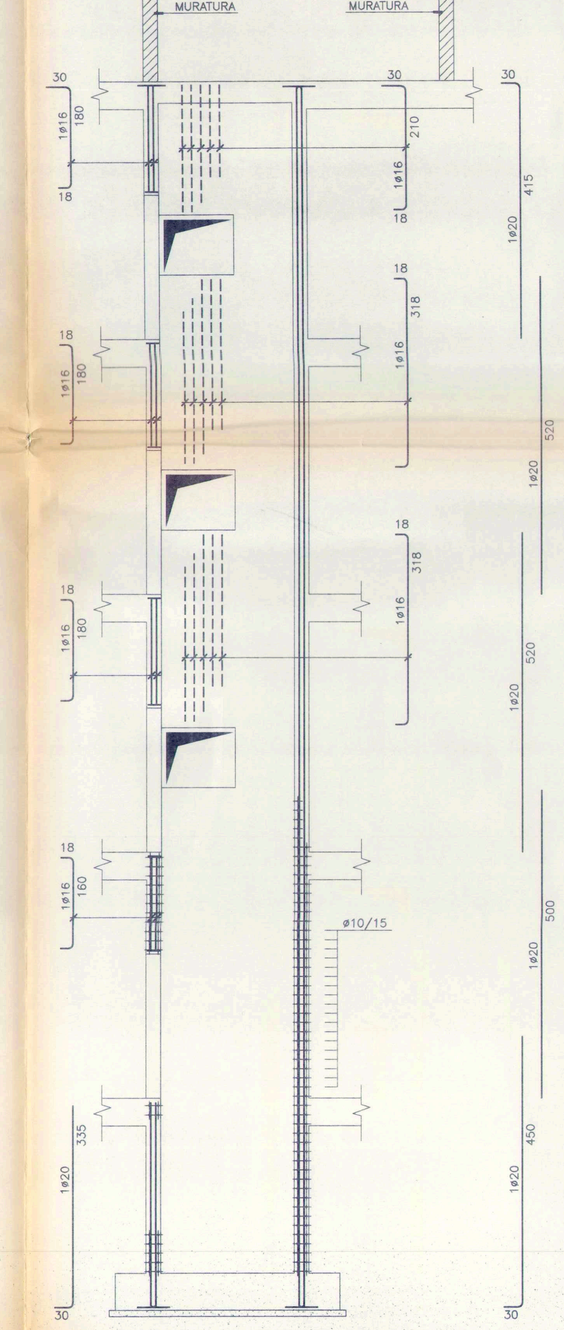


CAVEDIO ASCENSORE
PIANTA TIPO SCALA 1:50

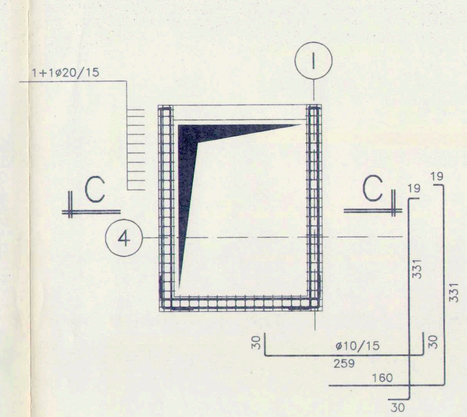


SOLETTA DI COPERTURA
SCALA 1:50

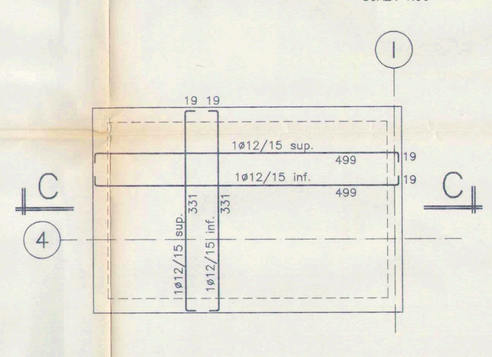


SEZIONE C–C
SCALA 1:50

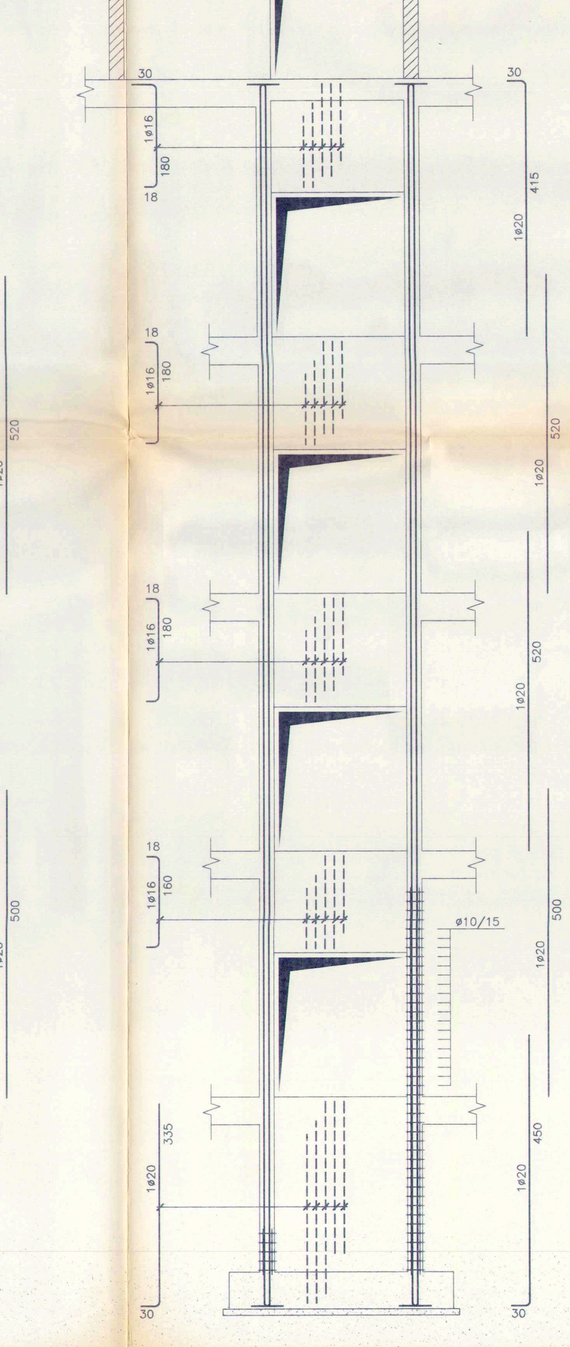


CAVEDIO ASCENSORE/AERAZIONE SCALA
PIANTA TIPO SCALA 1:50

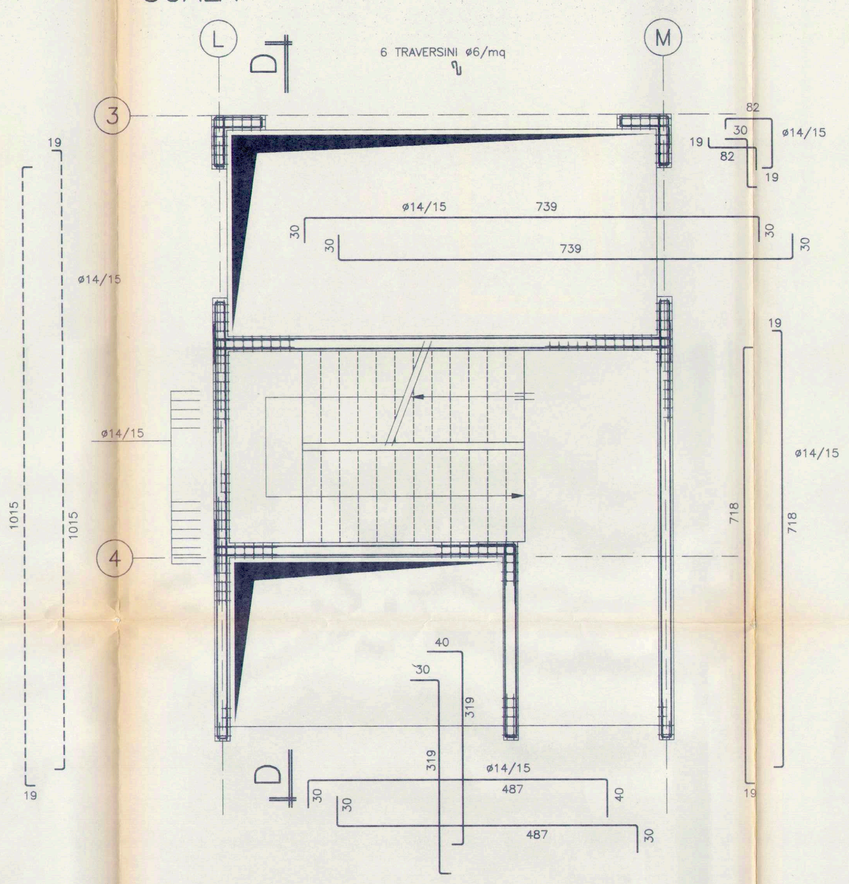


SEZIONE D–D
SCALA 1:50

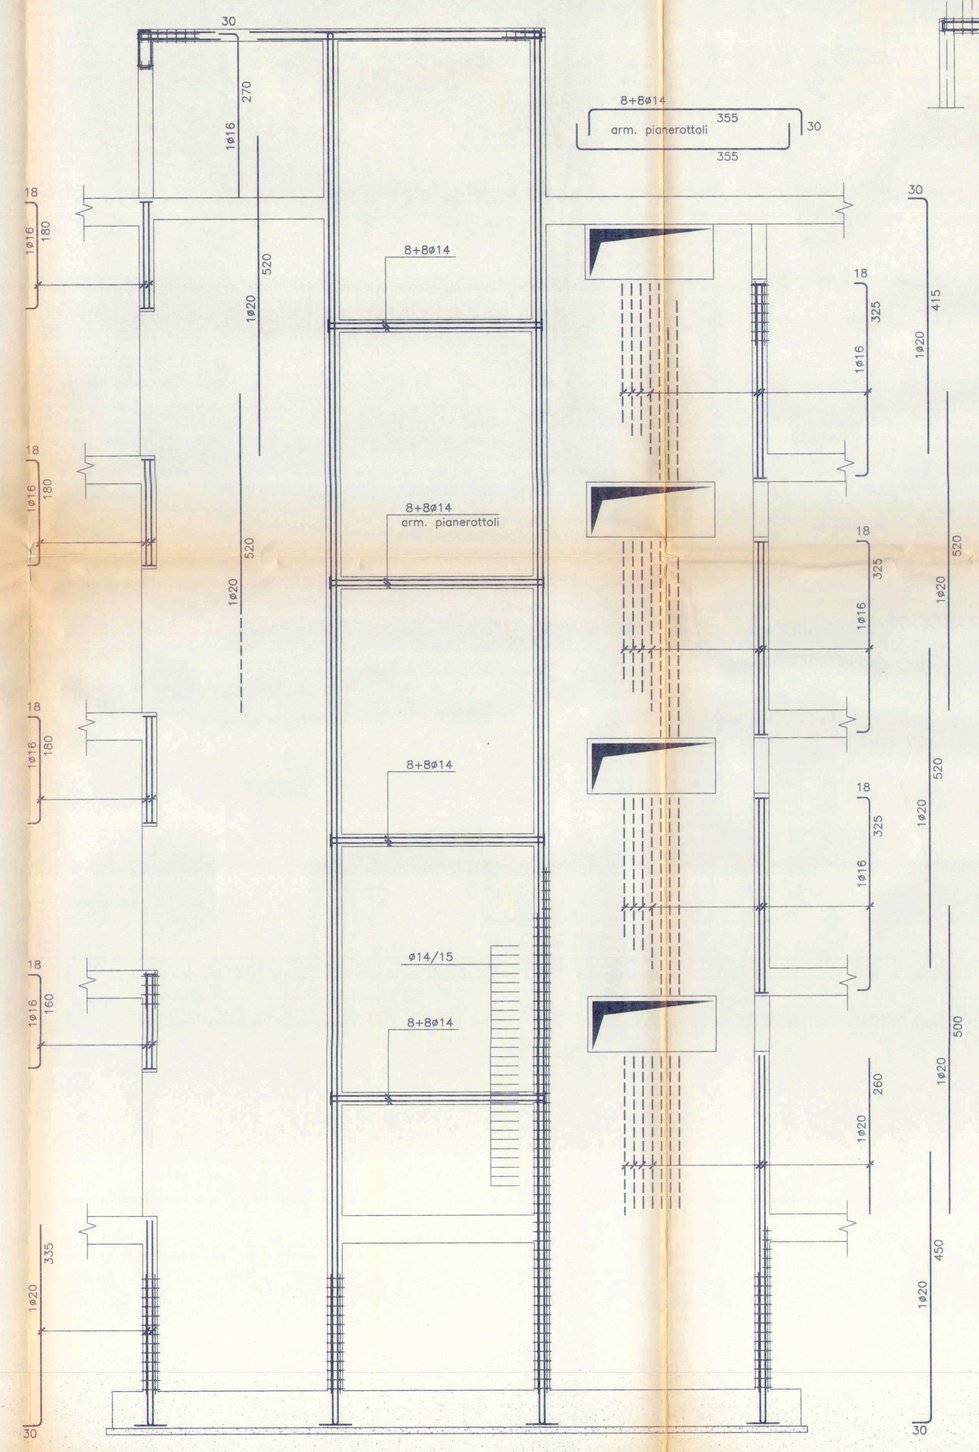


SOLETTA DI COPERTURA
SCALA 1:50

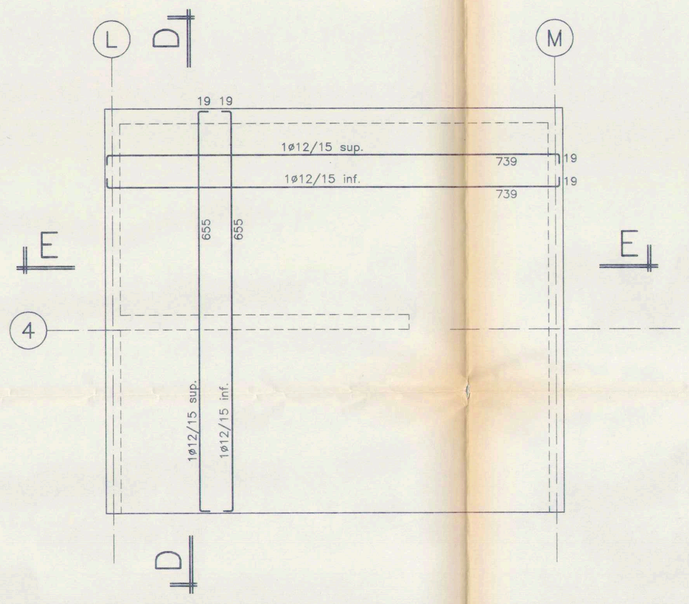


SEZIONE E–E
SCALA 1:50

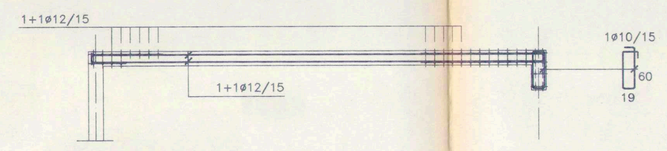


ARMATURA PIANEROTTOLI
SCALA 1:20

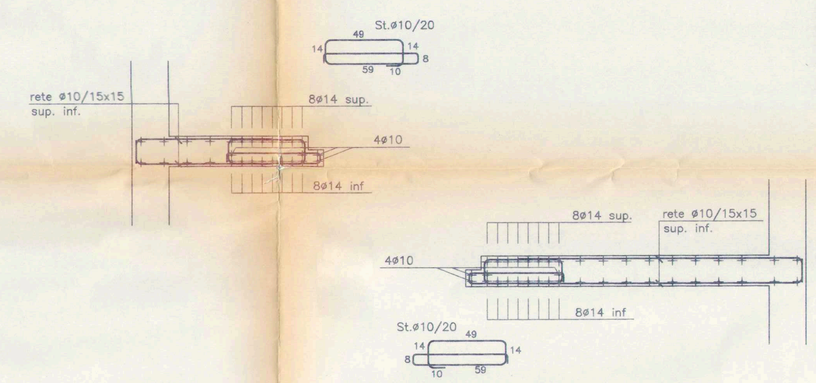

ARMATURA RAMPA TIPO
SCALA 1:20

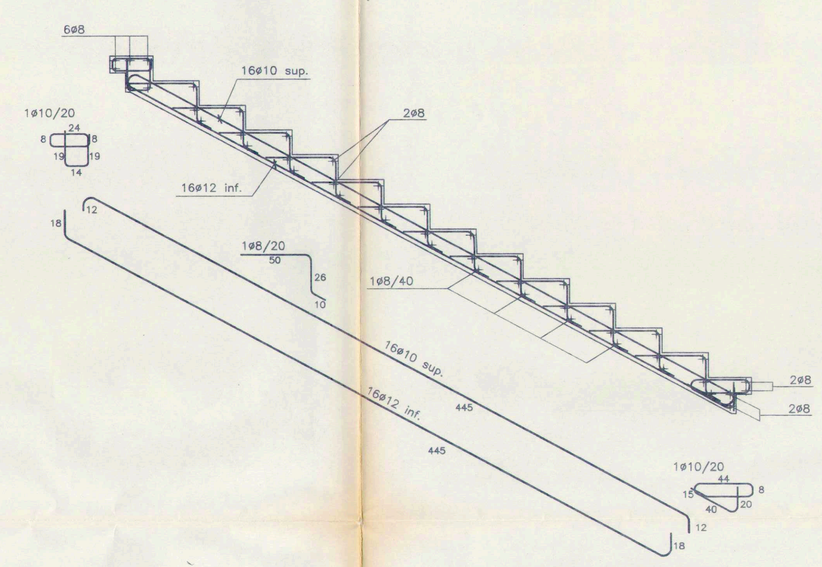

ARMATURA PRIMA RAMPA
SCALA 1:20

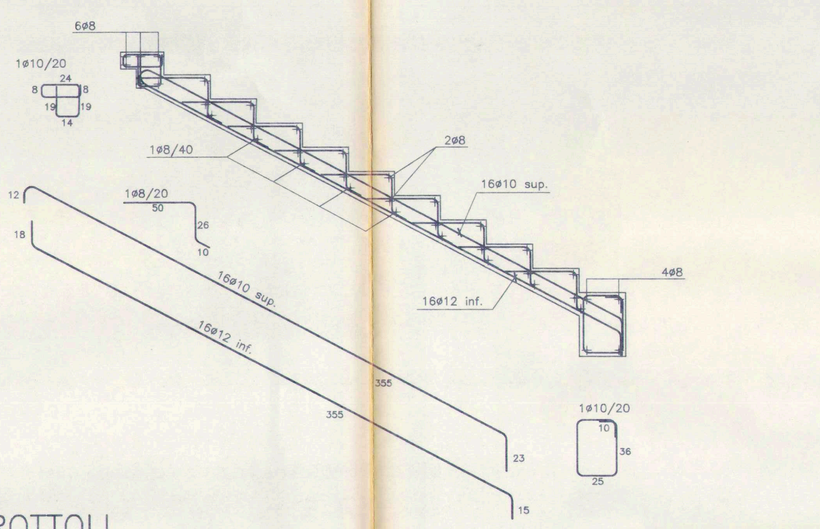

MATERIALI

CALCESTRUZZO ELEVAZIONE	R'bk ⩾ 300
CALCESTRUZZO FONDAZIONI	R'ck ⩾ 250
CALCESTRUZZO MAGRONI DOSATO A 150 Kg/mc	
ACCIAIO PER ARMATURE	Fe B 44K controllato

REGIONE LOMBARDIA
ASSESSORATO ALLA SANITA'

AZIENDA UNITA' SANITARIA LOCALE N°30 DI DESIO

INTERVENTI DI EDILIZIA SANITARIA EX ART.20 LEGGE 11/03/1988 N°67

AMPLIAMENTO E RISTRUTTURAZIONE
DEL
PRESIDIO OSPEDALIERO
DI
DESIO (MI)

PROGETTO ESECUTIVO

RAGGRUPPAMENTO TEMPORANEO D'IMPRESE
CAPOGRUPPO MANDATARIA

STUDIO SPERI

INGEGNERI ASSOCIATI S.r.l. – Roma

OGGETTO :
PROGETTO STRUTTURALE
ARMATURA CAVEDI
E SCALA

SCALA 1:100/20 | DATA 26 MARZO '96

DISEGNO N° S 2 1

N°	DATA	DESCRIZIONE	VISTO	POS. ARCH.