


<p>NOTA N°1</p> <p>LE AREE CONTENENTI DEPOSITI E MAGAZZINI DEVONO RISPETTARE LE PRESCRIZIONI DELL'ART. 5 DEL D.M. 18/09/2002</p>

PIANTA LIVELLO 0			
			MONOBLOCCO
			CORPO ANTERIORE
			CORPO POSTERIORE
SCALA N°:	MODULI VERTICALI		TIPOLOGIA
2	2	2	A PROVA DI FUMO
4	2	2	A PROVA DI FUMO
5	2	2	A PROVA DI FUMO
6	2	2	A PROVA DI FUMO
8	2	2	A PROVA DI FUMO
12	3	3	A PROVA DI FUMO
17	2	2	A PROVA DI FUMO
18	2	2	A PROVA DI FUMO
19	3	3	SCALA ESTERNA
20	3	3	SCALA ESTERNA
21	2	2	SCALA ESTERNA
22	3	3	A PROVA DI FUMO
23	2	2	A PROVA DI FUMO
24	3	3	A PROVA DI FUMO
25	3	3	A PROVA DI FUMO
A	2	2	SCALA ESTERNA
B	2	2	SCALA ESTERNA
C	2	2	SCALA ESTERNA
D	2	2	SCALA ESTERNA
E	2	2	SCALA ESTERNA
F	2	2	SCALA ESTERNA
G	2	2	SCALA ESTERNA
H	2	2	SCALA ESTERNA
I	2	2	SCALA ESTERNA
L	2	2	SCALA ESTERNA
M	2	2	A PROVA DI FUMO
N	2	2	SCALA ESTERNA

PIANTA LIVELLO 0

MODULI VERTICALI		TIPOLOGIA		MONOBLOCCO
SCALA N°				CORPO ANTERIORE
CORPO POSTERIORE				
2	2	A PROVA DI FUMO		
4	2	A PROVA DI FUMO		
5	2	A PROVA DI FUMO		
6	2	A PROVA DI FUMO		
8	2	A PROVA DI FUMO		
12	3	A PROVA DI FUMO		
17	2	A PROVA DI FUMO		
18	2	A PROVA DI FUMO		
19	3	SCALA ESTERNA		
20	3	SCALA ESTERNA		
21	2	SCALA ESTERNA		
22	3	A PROVA DI FUMO		
23	2	A PROVA DI FUMO		
24	3	A PROVA DI FUMO		
25	3	A PROVA DI FUMO		
A	2	SCALA ESTERNA		
B	2	SCALA ESTERNA		
C	2	SCALA ESTERNA		
D	2	SCALA ESTERNA		
E	2	SCALA ESTERNA		
F	2	SCALA ESTERNA		
G	2	SCALA ESTERNA		
H	2	SCALA ESTERNA		
I	2	SCALA ESTERNA		
L	2	SCALA ESTERNA		
M	2	A PROVA DI FUMO		
N	2	SCALA ESTERNA		

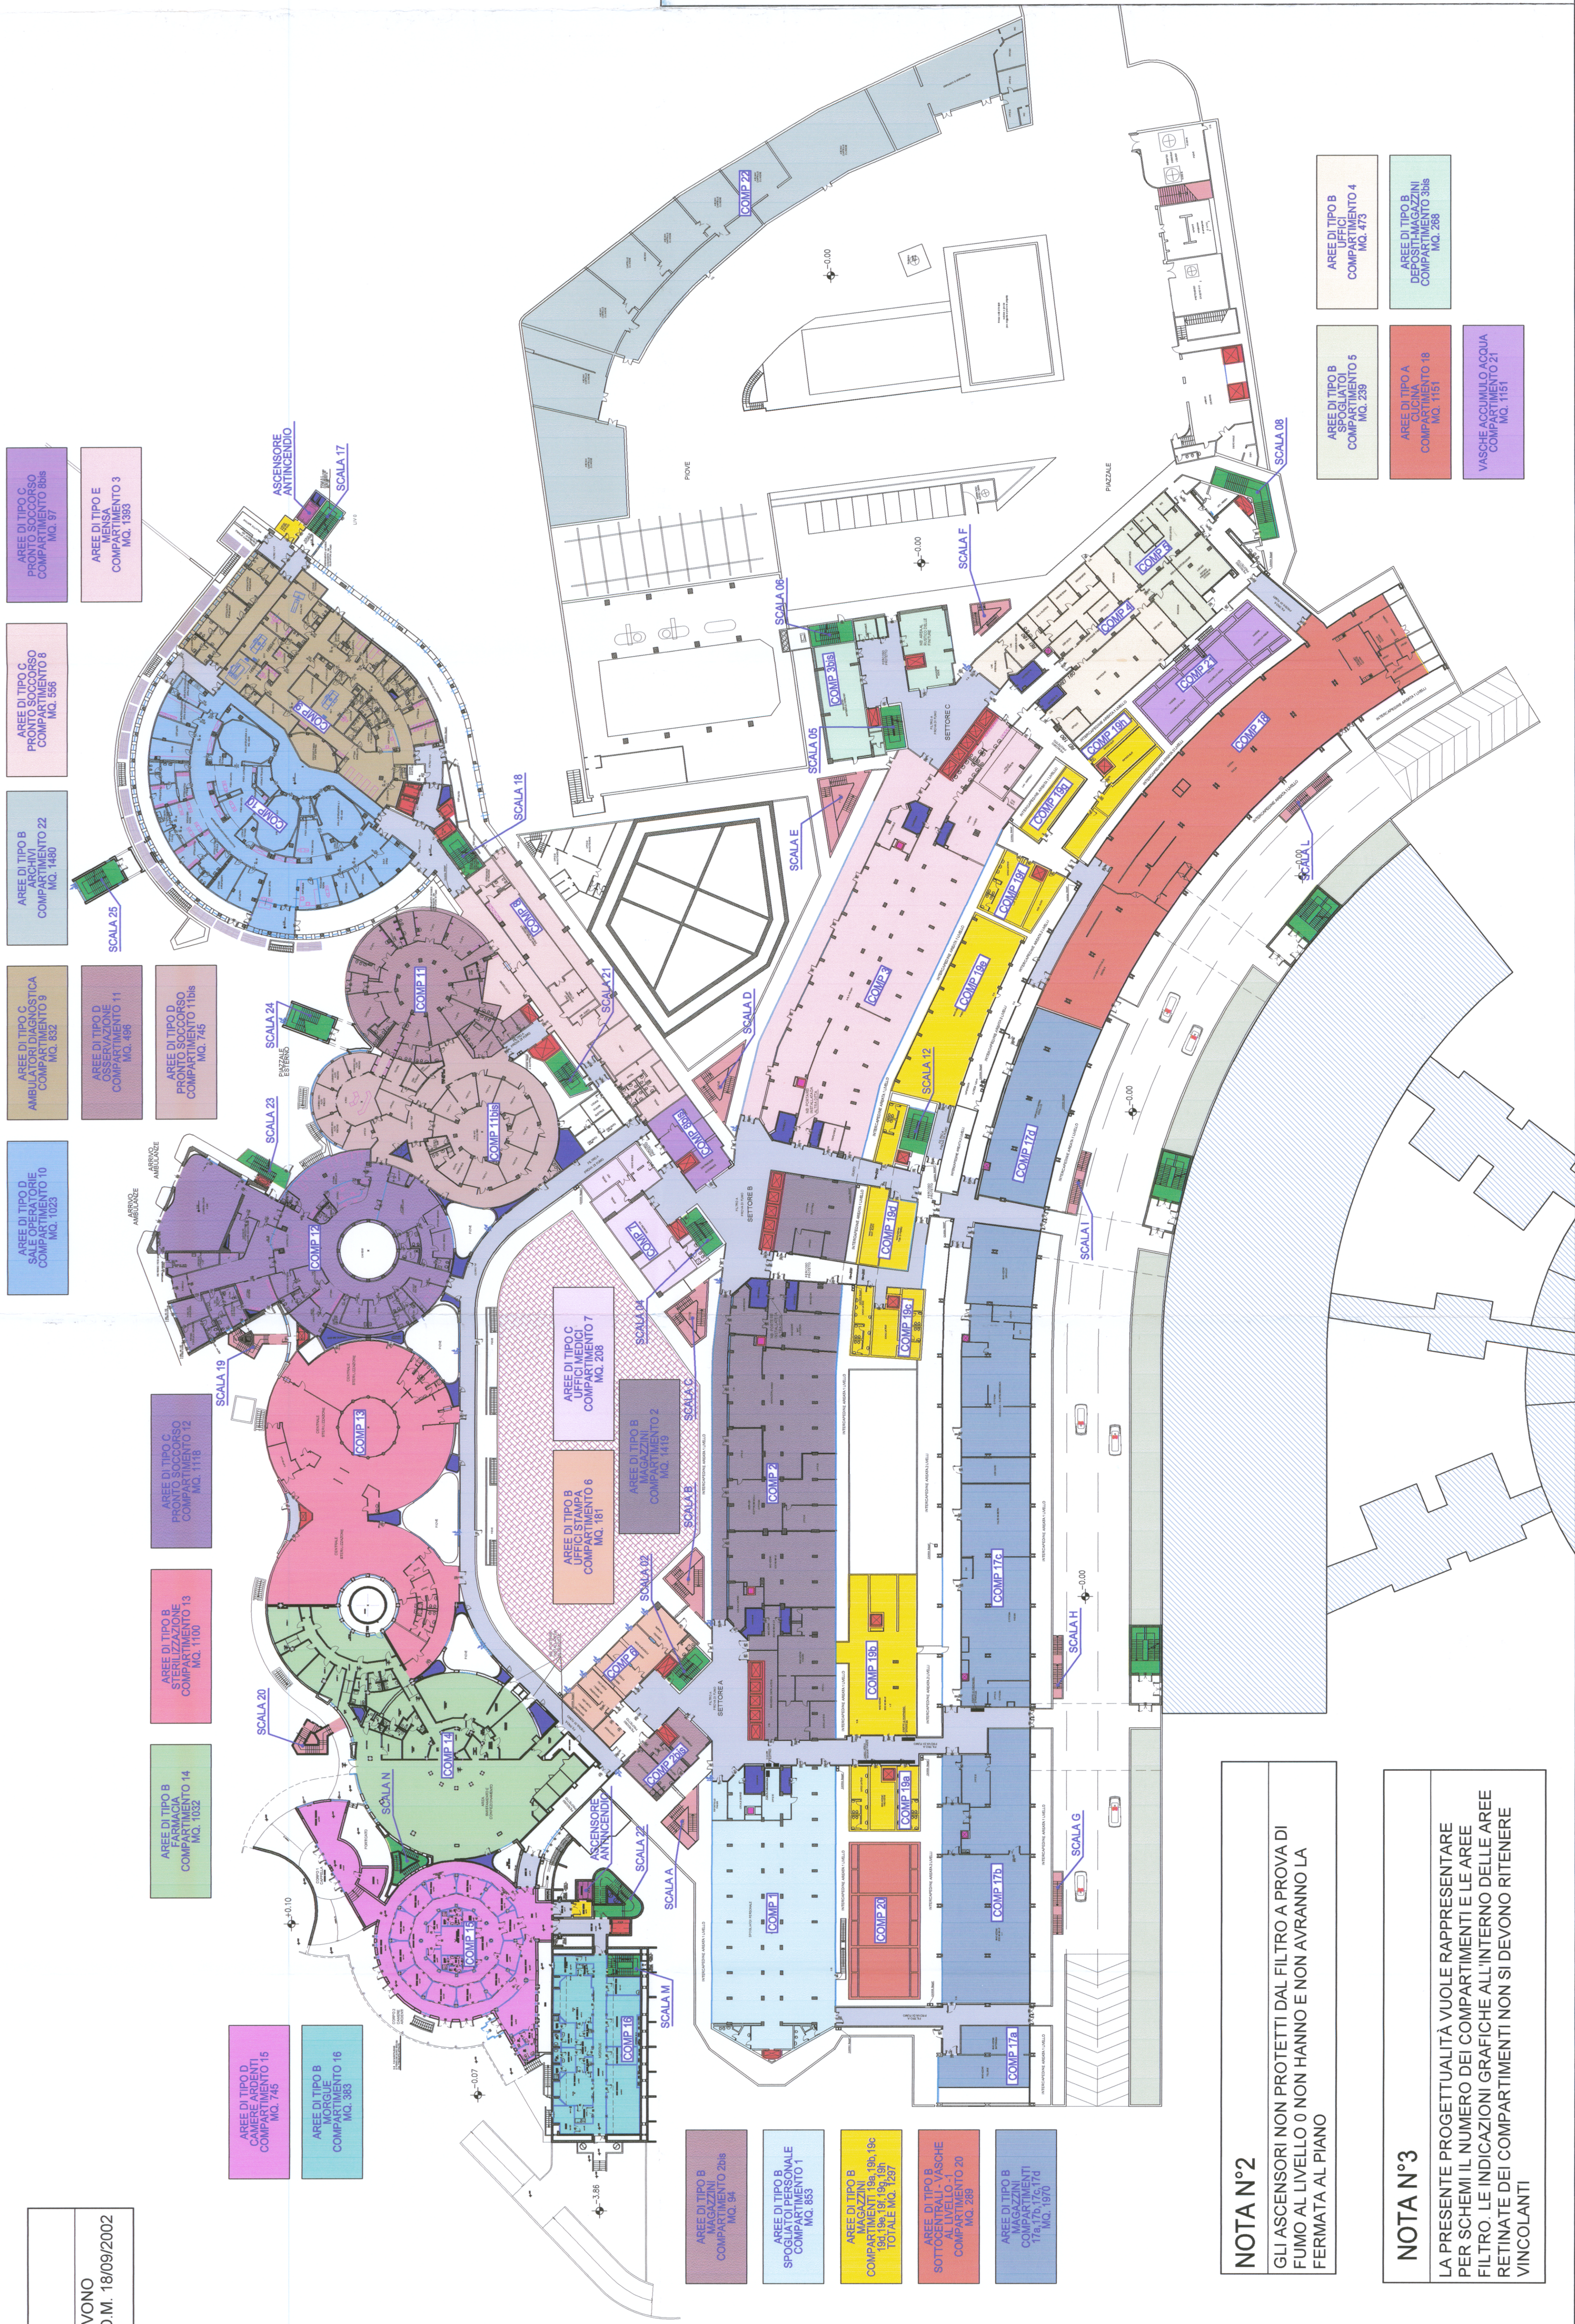

<p>NOTA N°2</p> <p>GLI ASCENSORI NON PROTETTI DAL FILTRO A PROVA DI FUMO AL LIVELLO 0 NON HANNO E NON AVRANNO LA FERMATA AL PIANO</p>
--

NOTA N°3	LA PRESENTE PROGETTUALITÀ VUOLE RAPPRESENTARE PER SCHEMI IL NUMERO DEI COMPARTIMENTI E LE AREE FILTRO. LE INDICAZIONI GRAFICHE ALL'INTERNO DELLE AREE RETINATE DEI COMPARTIMENTI NON SI DEVONO RITENERE VINCOLANTI
-----------------	--

PRESENTE PROGETTUALITÀ VUOLE RAPPRESENTARE
R SCHEMI IL NUMERO DEI COMPARTIMENTI E LE AREE
ALTRO. LE INDICAZIONI GRAFICHE ALL'INTERNO DELLE ARRE
STIMATE DEI COMPARTIMENTI NON SI DEVONO RITENERE


LEGENDA	
	FILTRO A PROVA DI FUMO
	ASCENSORI ANTINCENDIO
	ASCENSORI DI SOCCORSO
	ASCENSORI
	SCALE ESTERNE
	SCALE INTERNE
	CALA SUDICI (DA DISMETTERE)
	CAVEDI
	LUOGO SICURO STATICO

PIANTA LIVELLO 0 Q.ta +0,00

OGGETTO

COMUNE DI MONZA

AZIENDA OSPEDALIERA SAN GERARDO
LOTTO B - OPERE DI ADEGUAMENTO ALLA NORMATIVA
ANTINCENDIO DEI PIANI 2° SEMINTERRATO,
1° SEMINTERRATO, TERRA, PRIMO, TECNICO

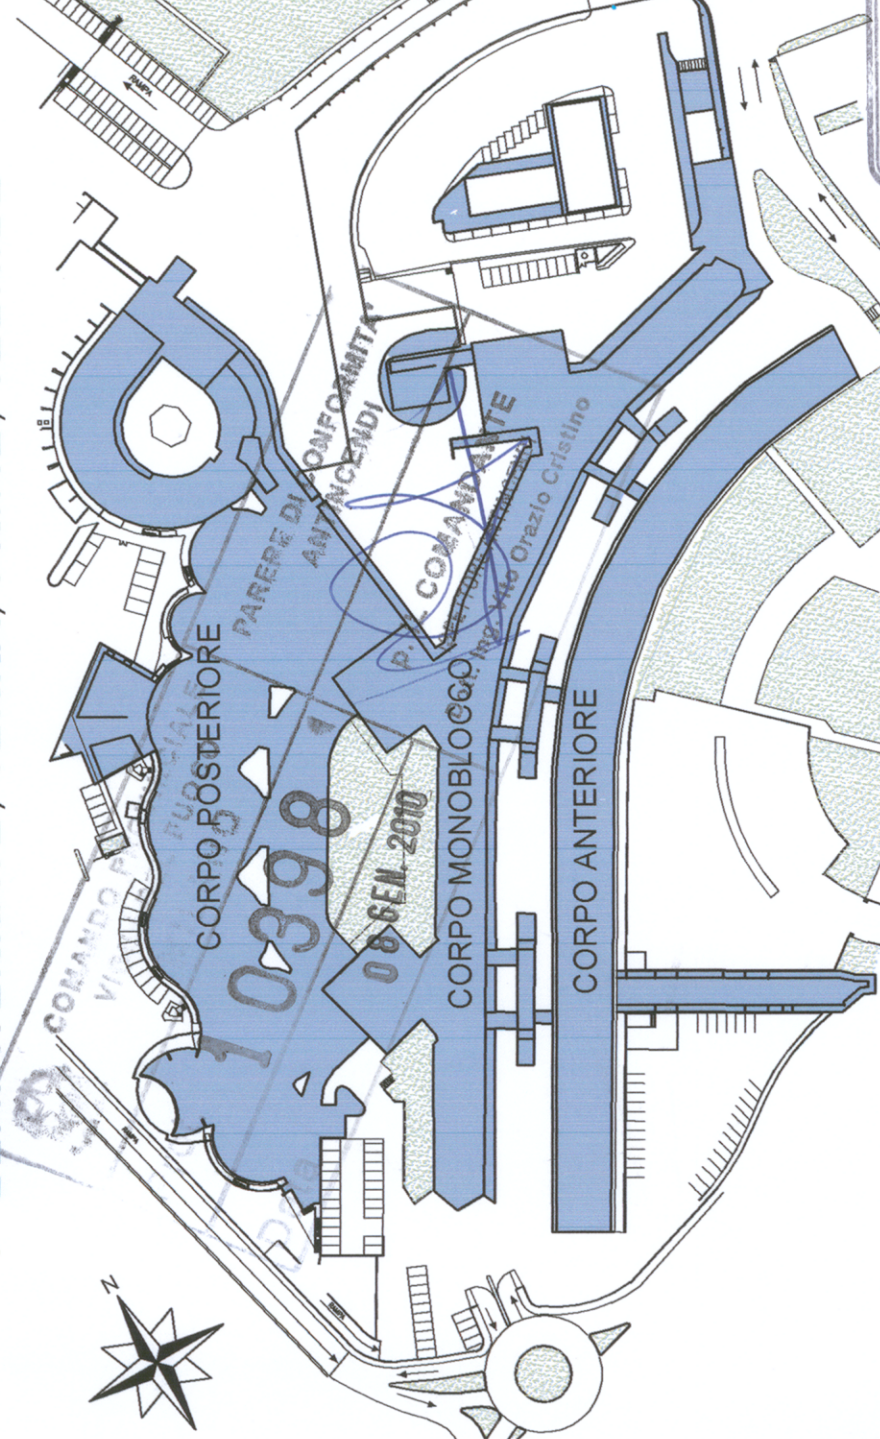

COMMITTENTE
AZIENDA OSPEDALIERA
San Gerardo di Monza
Il Direttore Generale
Dott. Giovanni Antonino Spata

**Azienda
Ospedaliera**
San Gerardo

(Dott. Giuseppe) 

GUERRATO
S.p.A.

MANDANTE
COSTRUZIONI CIVILI INDUSTRIALI E STRADALI
PESSINA COSTRUZIONI S.p.A.

PROGETTAZIONE

Ing. A. BORTOLAZZI CONSULTING S.R.L.

NATORE TECNICO: ARCH. SERGIO CARIANI

ESAME PROGETTO

ELABORATO **PREVENZIONE INCENDI DEL PRESIDIO OSPEDALIERO**

SAN GERARDO - NUOVA AREA n° 1	Dipartimento dei Vigili del Fuoco del Soccorso Pubblico e della Difesa Civile	-0,00
	COM-MI	
ev.	Data	
0	Ottobre 2008	E
REGISTRO FIDUCIARI-INGRESSO Prot. n. 0008936 del 09/02/2009 7103201.01.01. Pianificazione e coordinamento in materia di prevenzione		

Questo documento è di proprietà esclusiva della progettazione. E' proibita la riproduzione anche parziale e la cessione a terzi senza preventiva autorizzazione.