


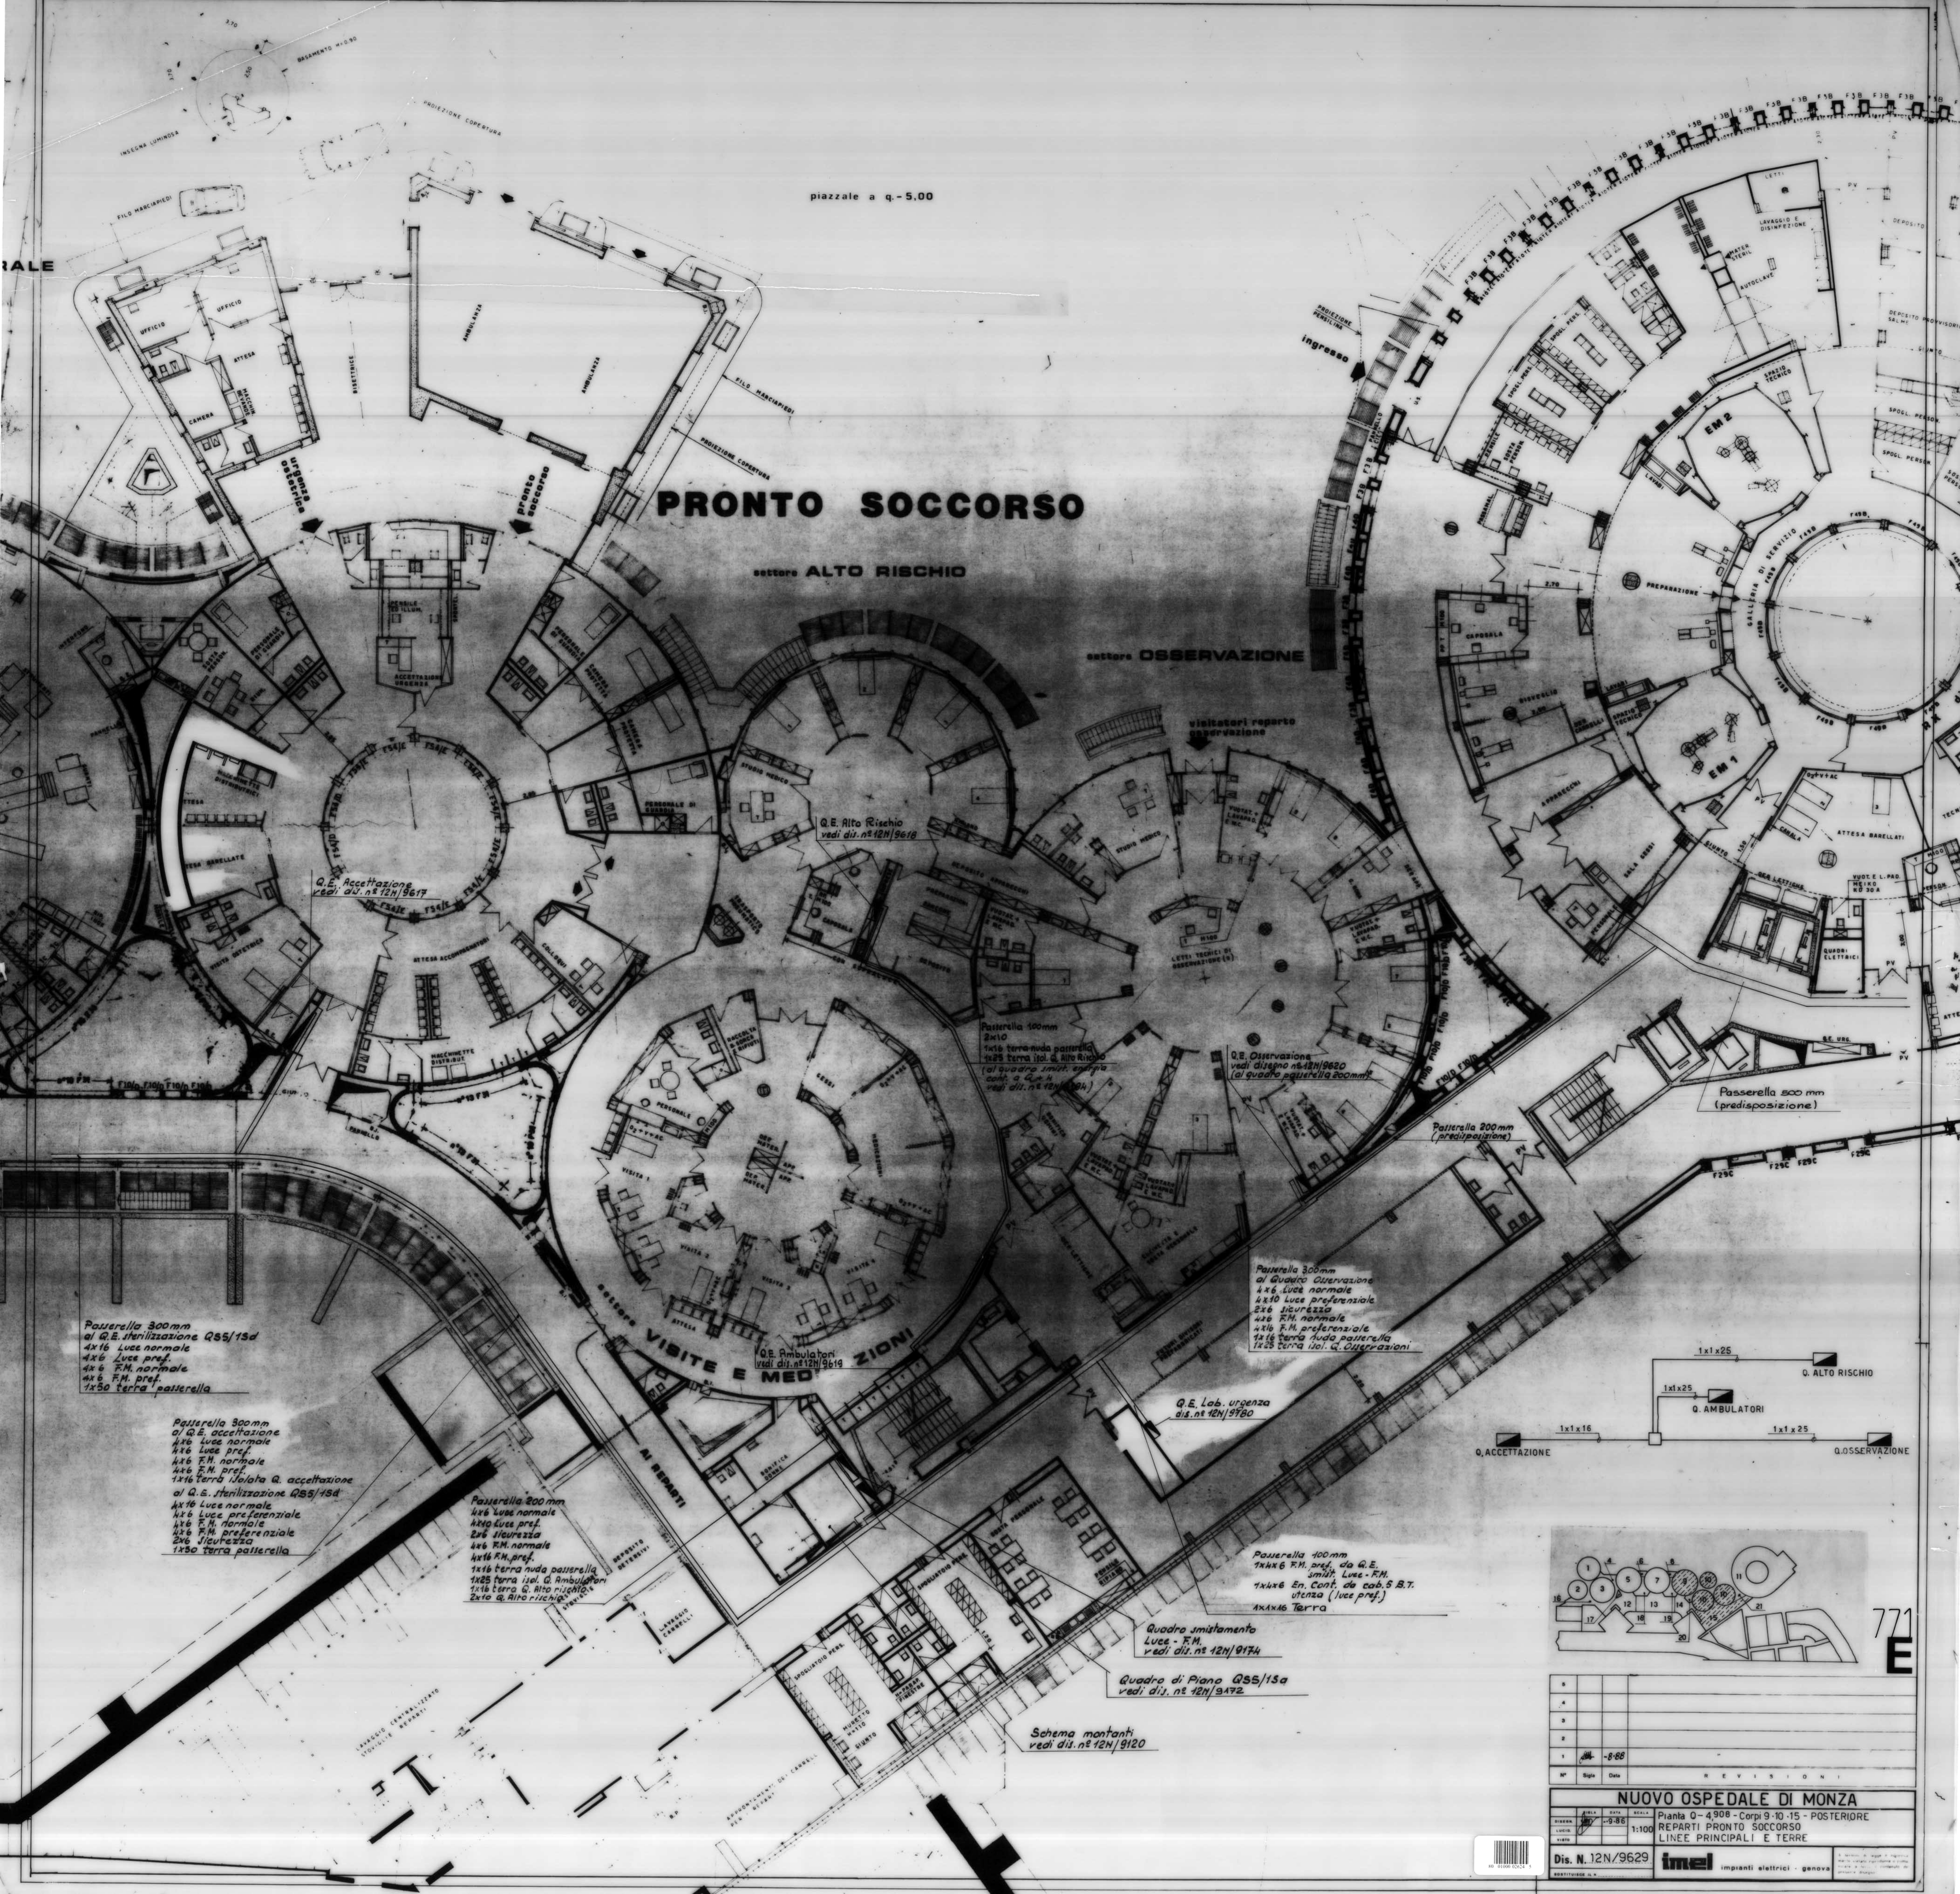

PRONTO SOCCORSO

settore ALTO RISCHIO

settore OSSERVAZIONE

VISITE E MEDICINE

Q.E. Alto Rischio
vedi dis. n. 12N/9618

Q.E. Accettazione
vedi dis. n. 12N/9617

Q.E. Osservazione
vedi disegno n. 12N/9620
(al quadro passerella 200mm)

Passerella 300mm
al Q.E. sterilizzazione QSS/13d
4x16 Luce normale
4x6 Luce pref.
4x6 F.M. normale
4x6 F.M. pref.
1x50 terra passerella

Passerella 300mm
al Q.E. accettazione
4x16 Luce normale
4x6 Luce pref.
4x6 F.M. normale
4x6 F.M. pref.
1x16 terra isolata Q. accettazione
al Q.E. sterilizzazione QSS/13d
4x16 Luce normale
4x6 Luce preferenziale
4x6 F.M. normale
4x6 F.M. preferenziale
2x6 sicurezza
1x50 terra passerella

Passerella 200mm
4x16 Luce normale
4x16 Luce pref.
2x6 sicurezza
4x6 F.M. normale
4x16 F.M. pref.
1x16 terra nuda passerella
1x25 terra isol. Q. Ambulatori
1x16 terra Q. Alto rischio
2x6 Q. Alto rischio

Passerella 100mm
2x10
1x16 terra nuda passerella
1x25 terra isol. Q. Alto rischio
(al quadro smistamento
cont. a Q.E. H
vedi dis. n. 12N/9614)

Passerella 200mm
(predisposizione)

Passerella 500mm
(predisposizione)


Q.E. Lab. urgenza
dis. n. 12N/9620

Passerella 300mm
al Quadro Osservazione
4x16 Luce normale
4x10 Luce preferenziale
2x6 sicurezza
4x6 F.M. normale
4x16 F.M. preferenziale
1x16 terra nuda passerella
1x25 terra isol. Q. Osservazione

Quadro smistamento
Luce - F.M.
vedi dis. n. 12N/9174

Quadro di Piano QSS/13a
vedi dis. n. 12N/9472

Schema montanti
vedi dis. n. 12N/9120

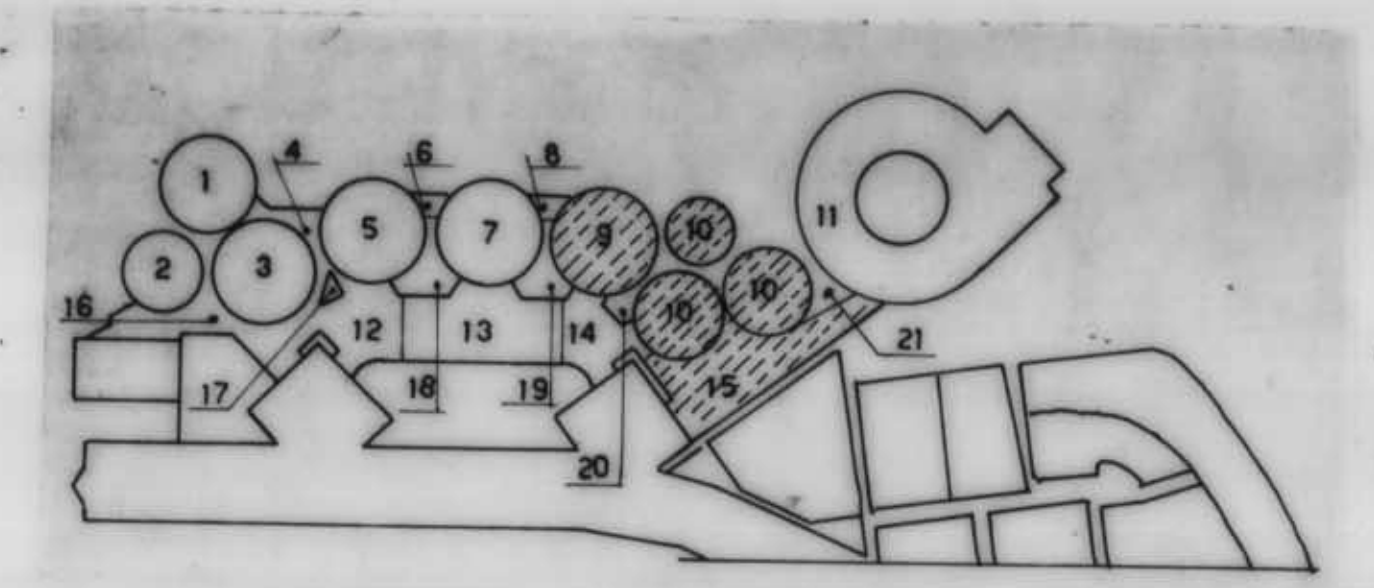

REVISIONI			
N°	Descr.	Data	
1	Dis. N. 12N/9629	1988	
NUOVO OSPEDALE DI MONZA			
Pianta 0-4.908 - Corpi 9-10-15 - POSTERIORE			
REPARTI PRONTO SOCCORSO			
LINEE PRINCIPALI E TERRE			
Dis. N. 12N/9629			
imel impianti elettrici - genova			