
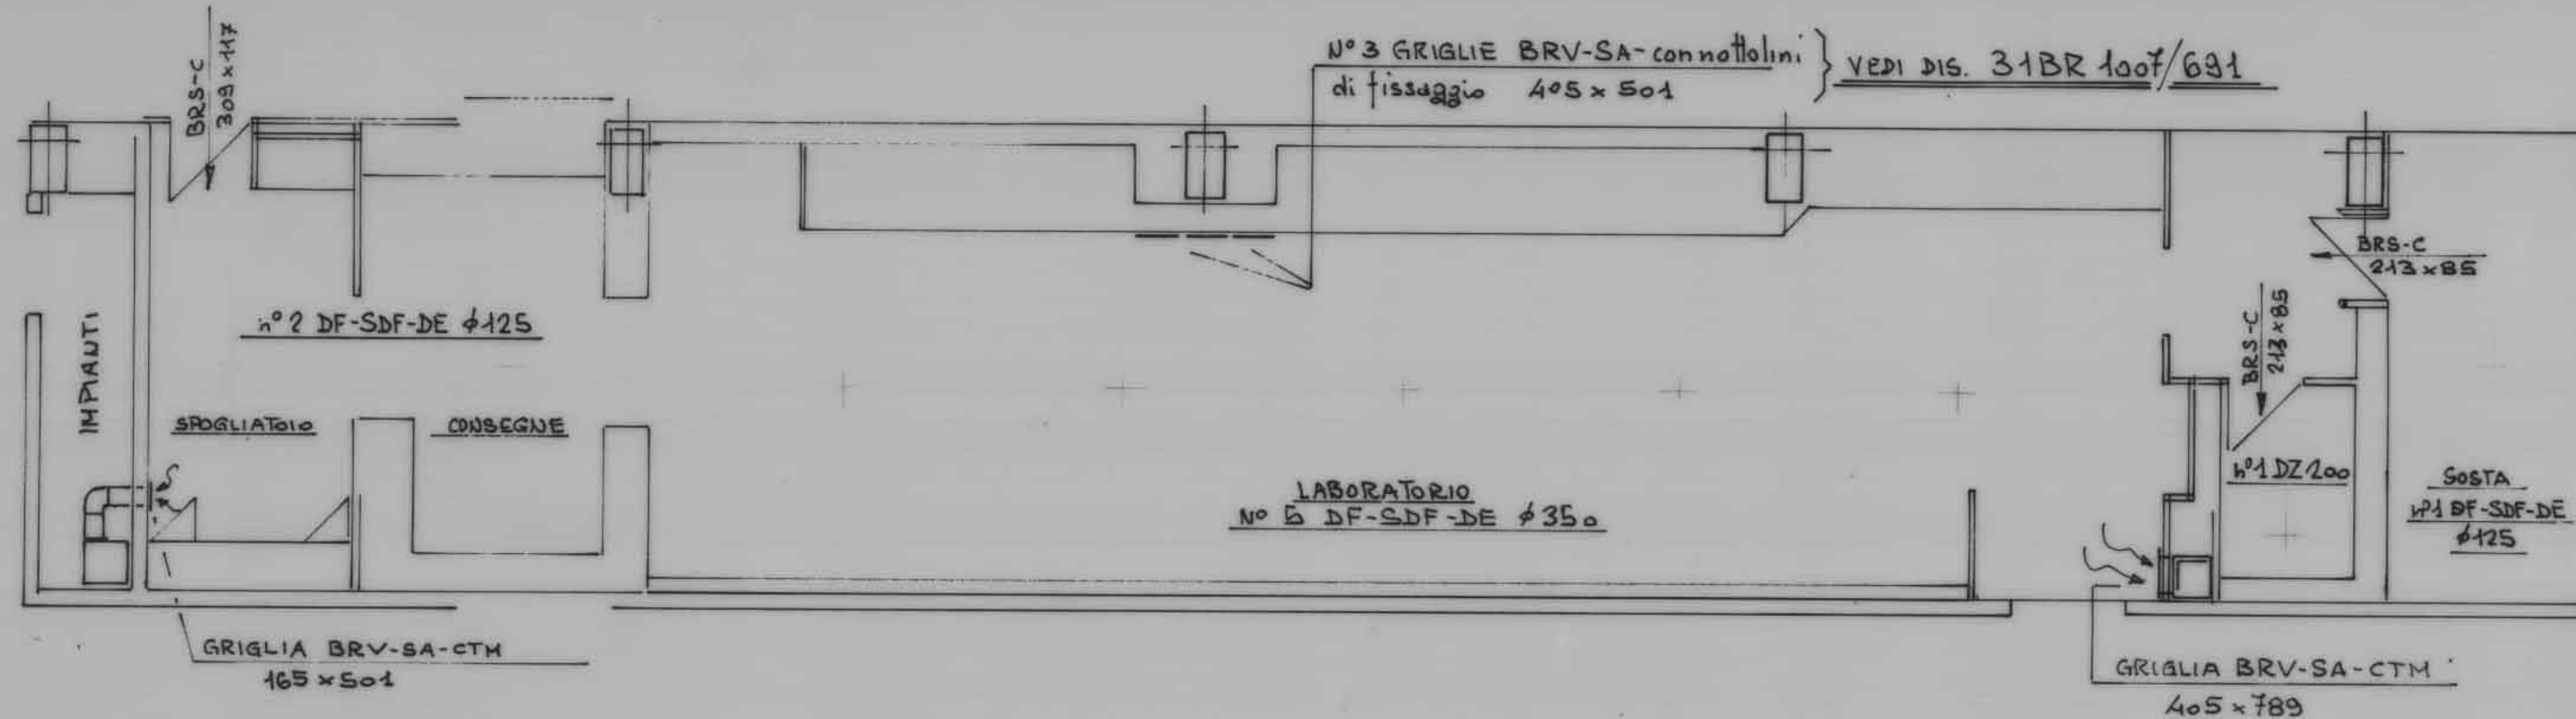


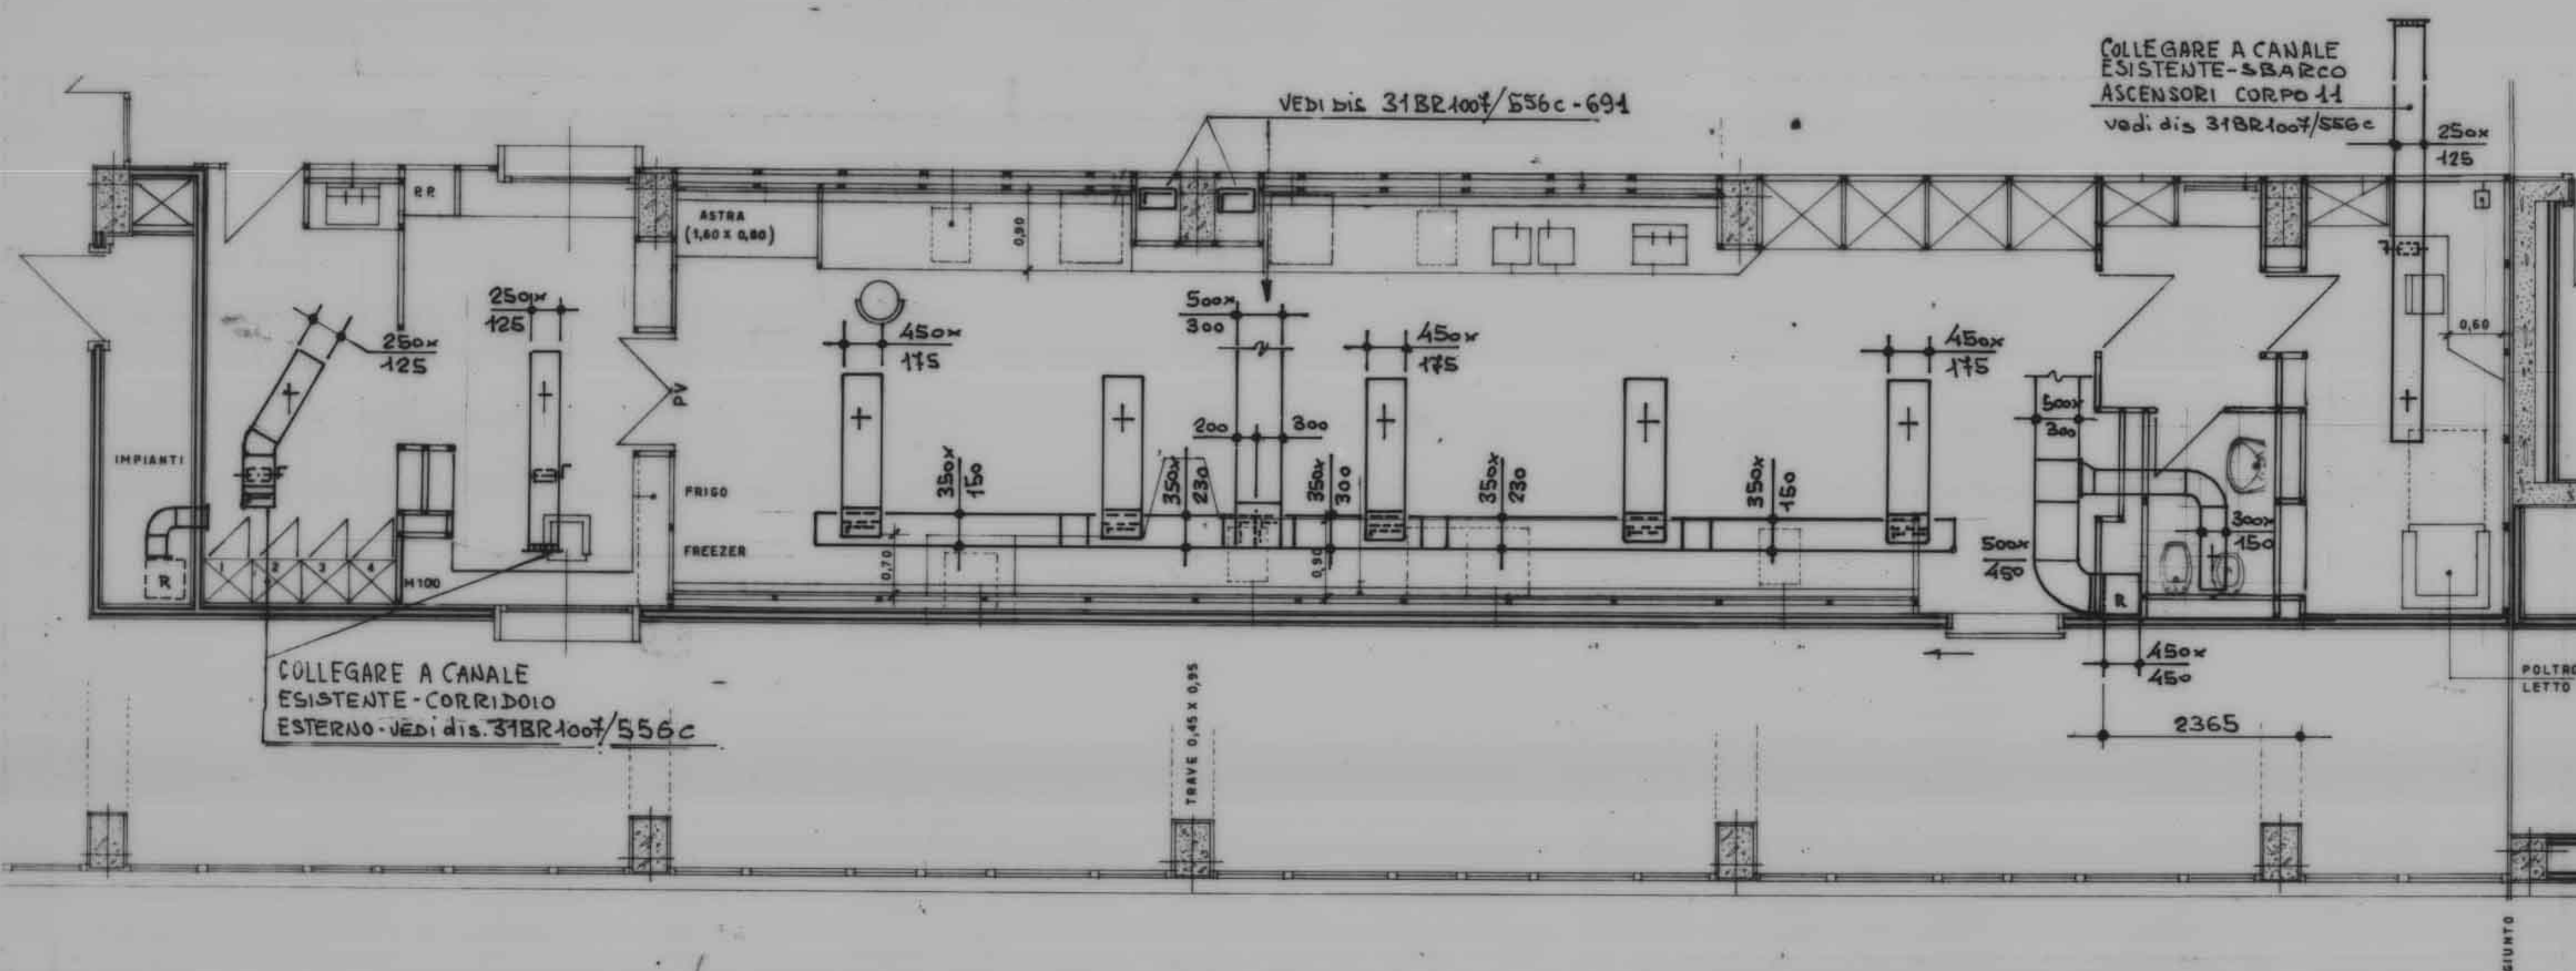

NB. CANALI A PERFETTA TENUTA D'ARIA.
 Per SEZIONI vedi dis. 31BR 1007/557B
 Tutti gli stacchi per diffusori e diramazioni di mandata devono essere dotati di CAPTATORE.
 Le misure dei canali s'intendono LUCE NETTA.
 Raggi interni delle curve dove non diversamente indicati sono da 150 mm. Le QUOTE mancanti sono da ricevere in luogo.

Revisions	Date	Title	SISTEMAZIONE CANALI - RIPRESE -			
			DIFFUSORI - GRIGLIE - Laboratorio di			
Date	Drawn by	Checked by	Rev. n°	Drawing n°	Scale	1:50
14/9/87	ax			31BR 1007/689		

This drawing cannot be used or copied without approval in writing.