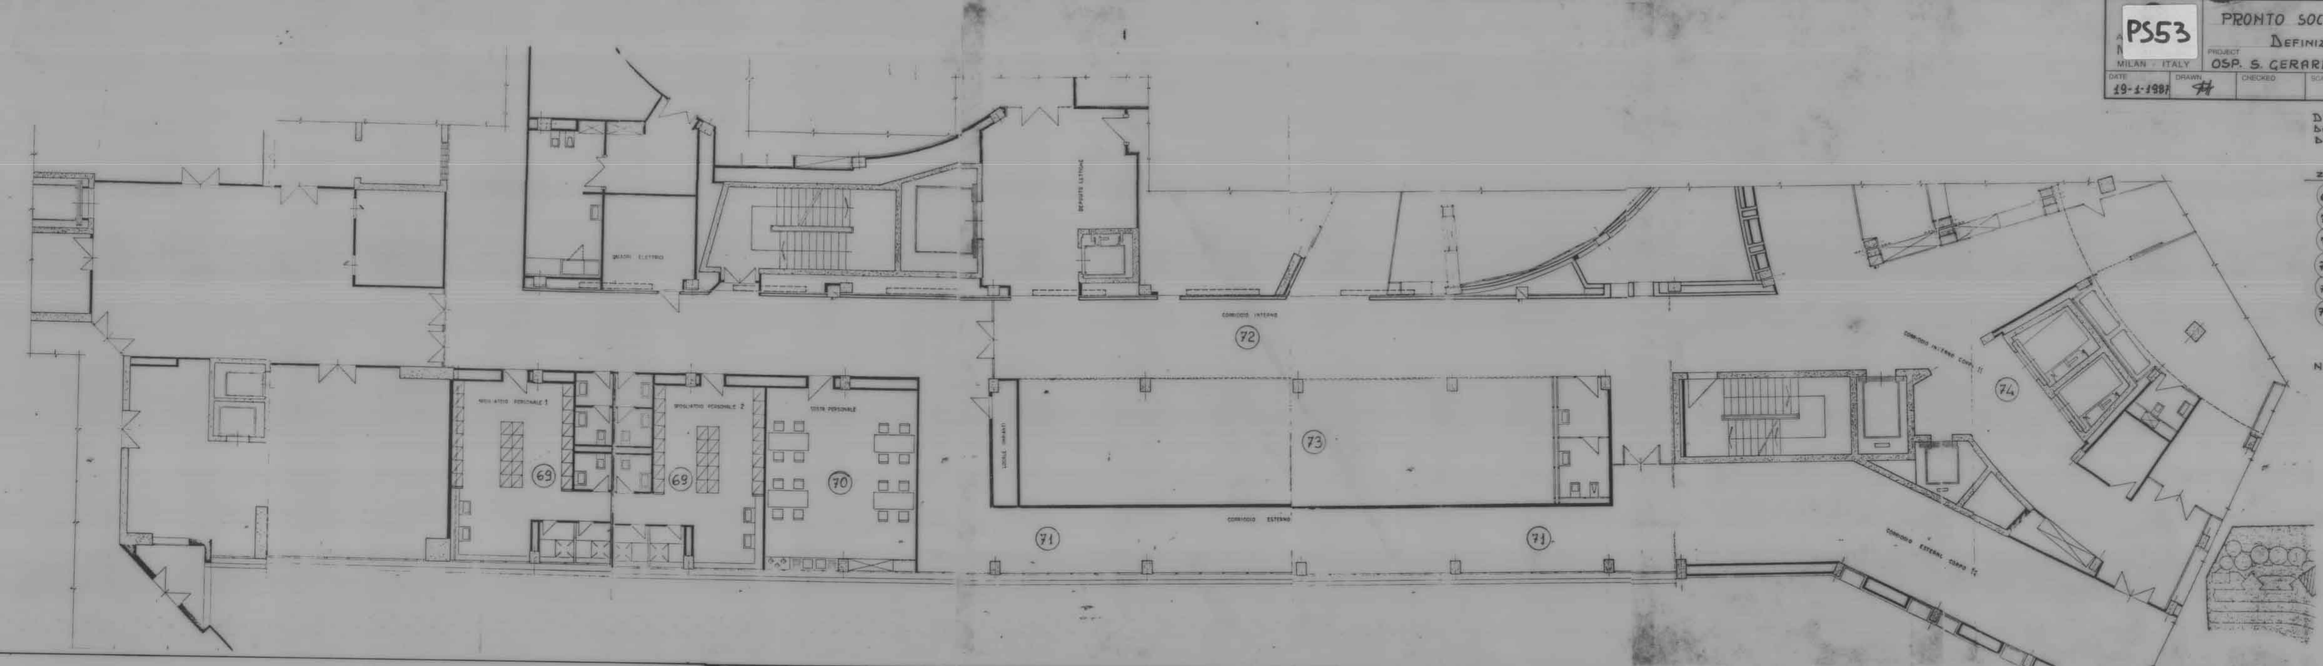

PS53

PRONTO SOCCORSO - CORPO 15 - Q.TA' 4,90

DEFINIZIONE ZONE DI REGOLAZIONE

PROJECT: OSP. S. GERARDO DEI TINTORI DI MONZA

MILAN - ITALY | DATE: 19-1-1987 | DRAWN: FF | CHECKED | SCALE: = | DRG N°: 31BR1007/634 | REV: 0

DESCRIZIONE ZONE SERVITE DALL'IMPIANTO DI CONDIZIONAMENTO D'ARIA

ZONA	CORPO 15
69	SPOGLIATOI
70	CUCINA - SOSTA
71	CORRIDOIO ESTERNO
72	CORRIDOIO INTERNO
73	LOCALI DISPONIBILI
74	IMBARCO ASCENSORI CORPO 11

NB VEDERE SCHEMA FUNZIONALE 5ª SOTTOCENTRALE N°. 31BR1007/518