


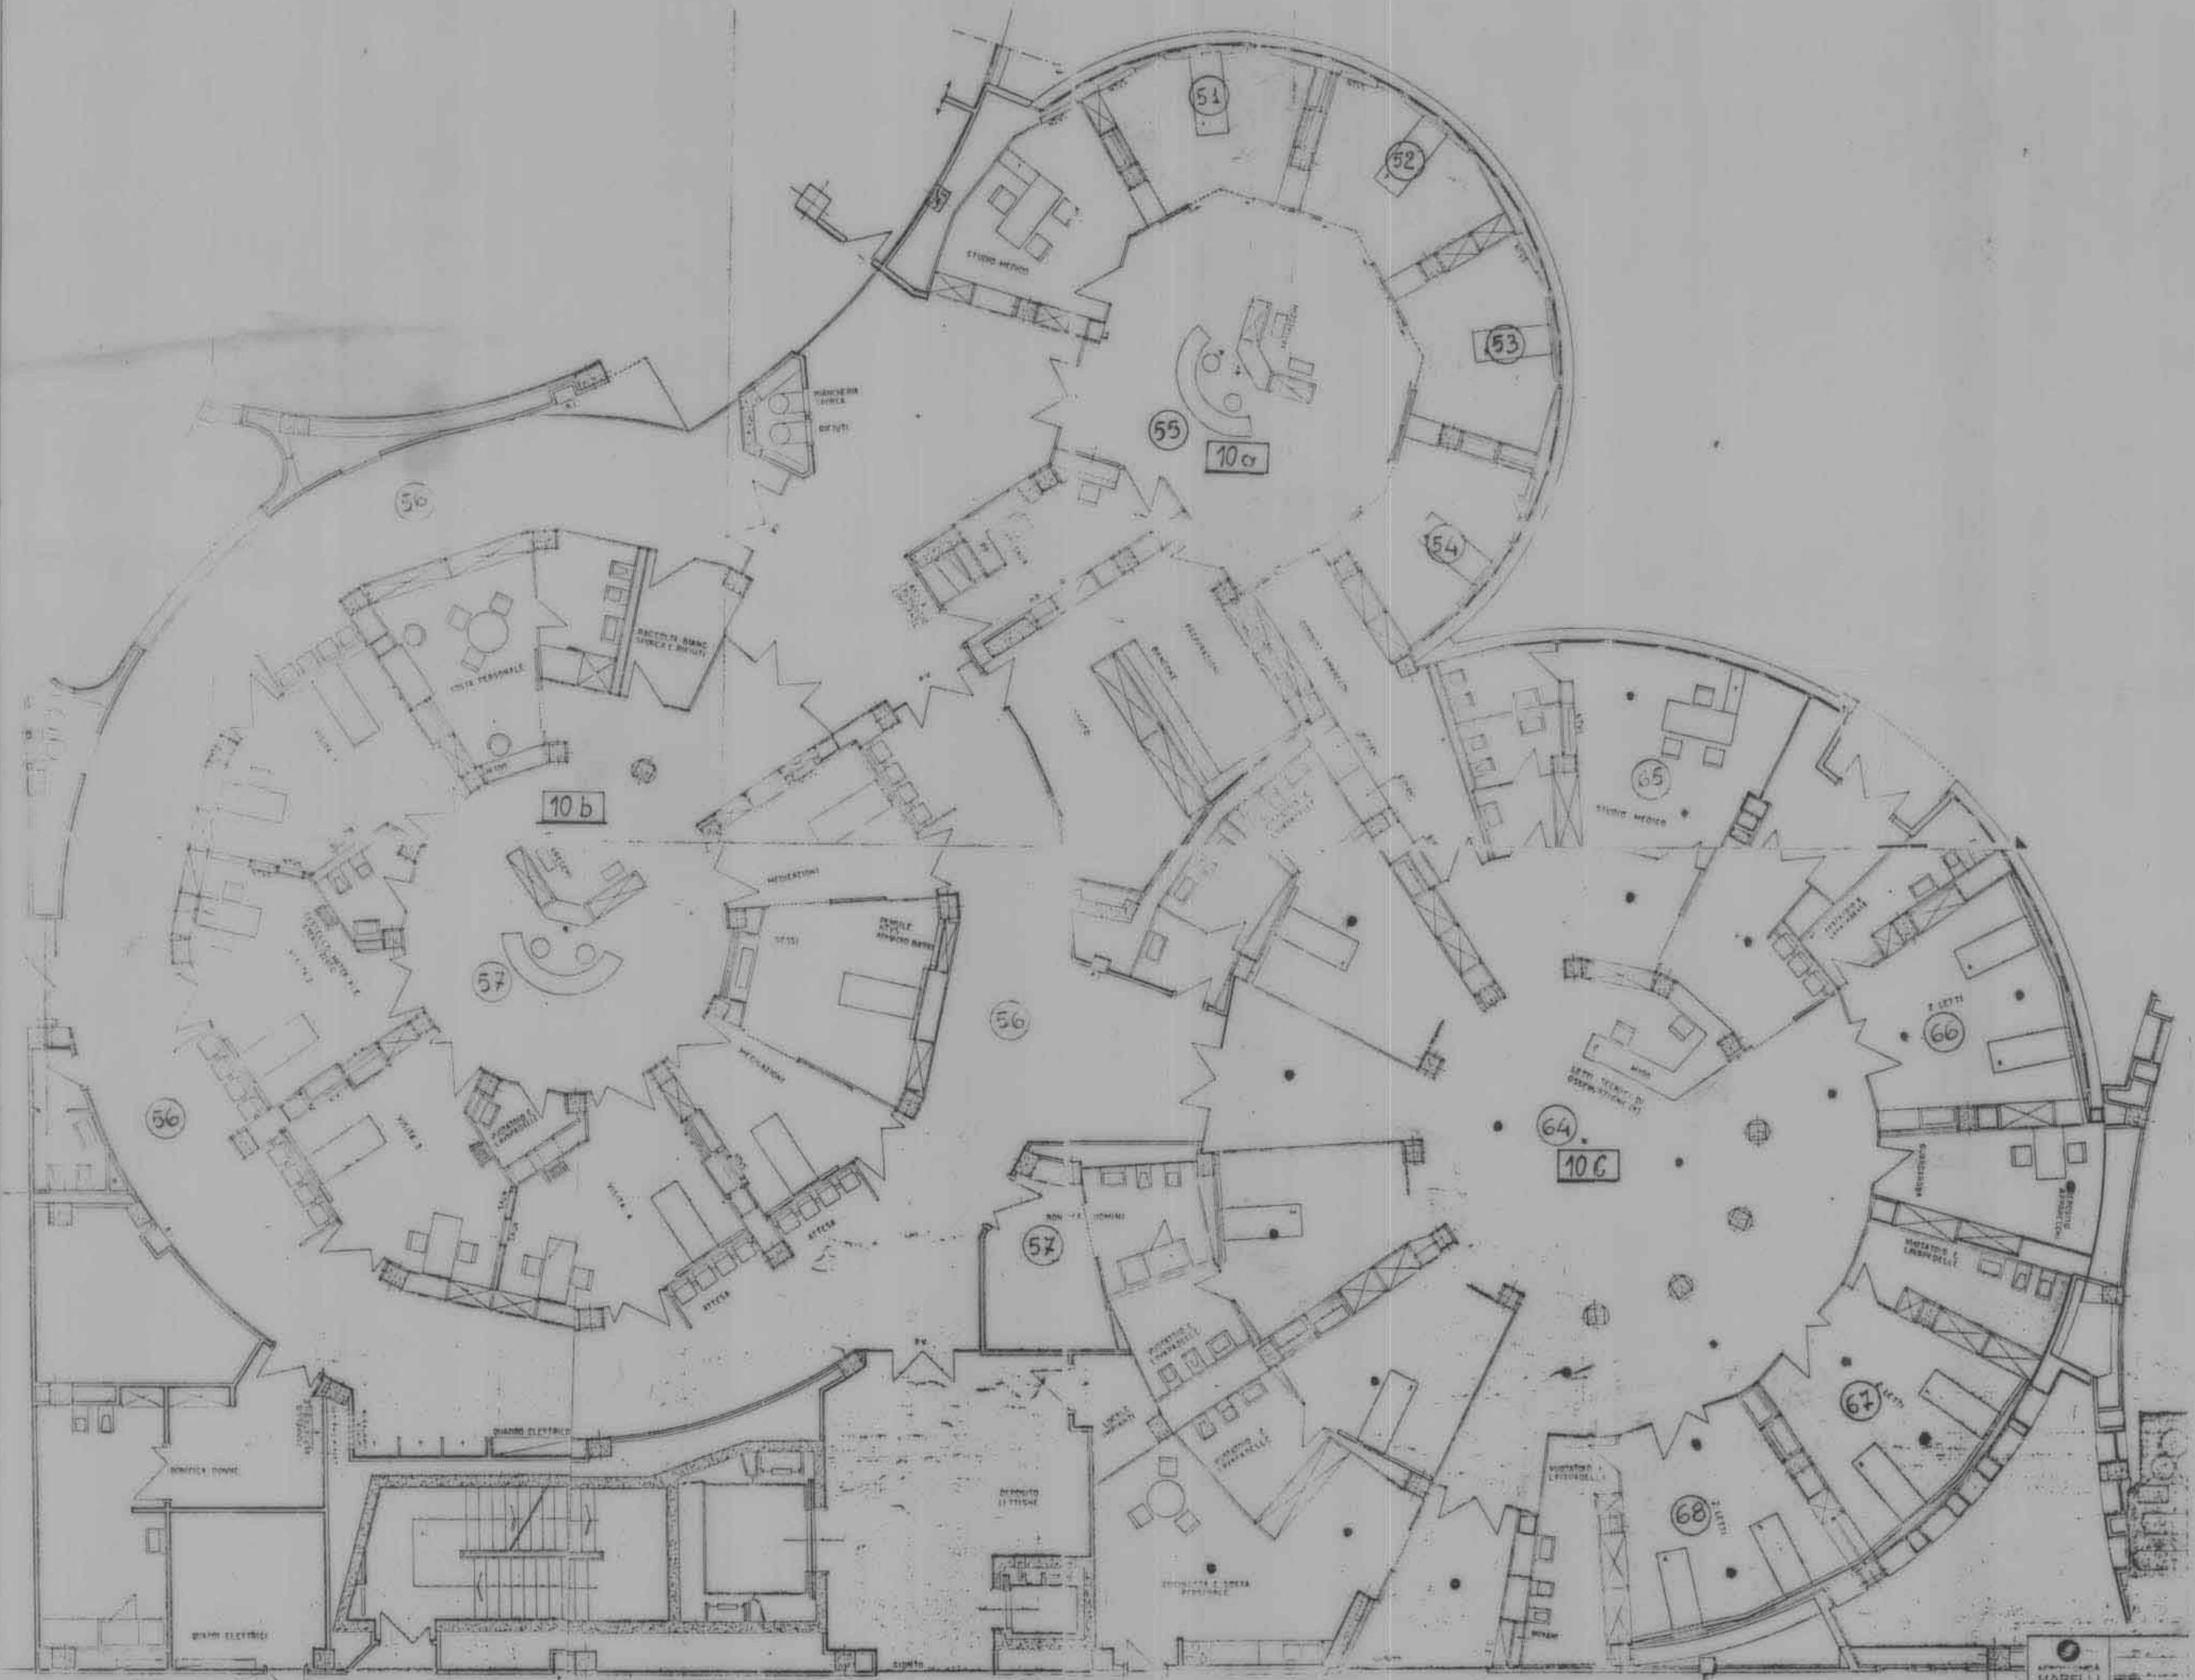

DESCRIZIONE ZONE SERVITE DALL'IMPIANTO DI CONDIZ. D'ARIA

- ZONA** **CORPO 9**
- 58 - ATTESA ACCOMPAGNATORI
 - 59 - COLLOQUI - PERSONALE - GUARDAROBBA
 - 60 - CAMERE PROTETTE
 - 61 - CORRIDOIO INTERNO - VISITA
 - 62 - ATTESA
 - 63 - ATTESA BARELLATI - SOSTA

- ZONA** **CORPO 10a**
- 51 - CAMERA N° 1
 - 52 - CAMERA N° 2
 - 53 - CAMERA N° 3
 - 54 - CAMERA N° 4
 - 55 - AREA CENTRALE

- ZONA** **CORPO 10b**
- 56 - CORRIDOIO ESTERNO
 - 57 - AREA CENTRALE

- ZONA** **CORPO 10c**
- 64 - AREA CENTRALE
 - 65 - STUDIO MEDICO
 - 66 - CAMERA LETTI N° 8-9
 - 67 - CAMERA LETTI N° 6-7
 - 68 - CAMERA LETTI N° 4-5

NB. VEDERE SCHEMA FUNZIONALE DELLA 5° SOTTOCENTRA.
N° 31BR1007/518

